



Aufstellplatz neue Kammerfilterpresse

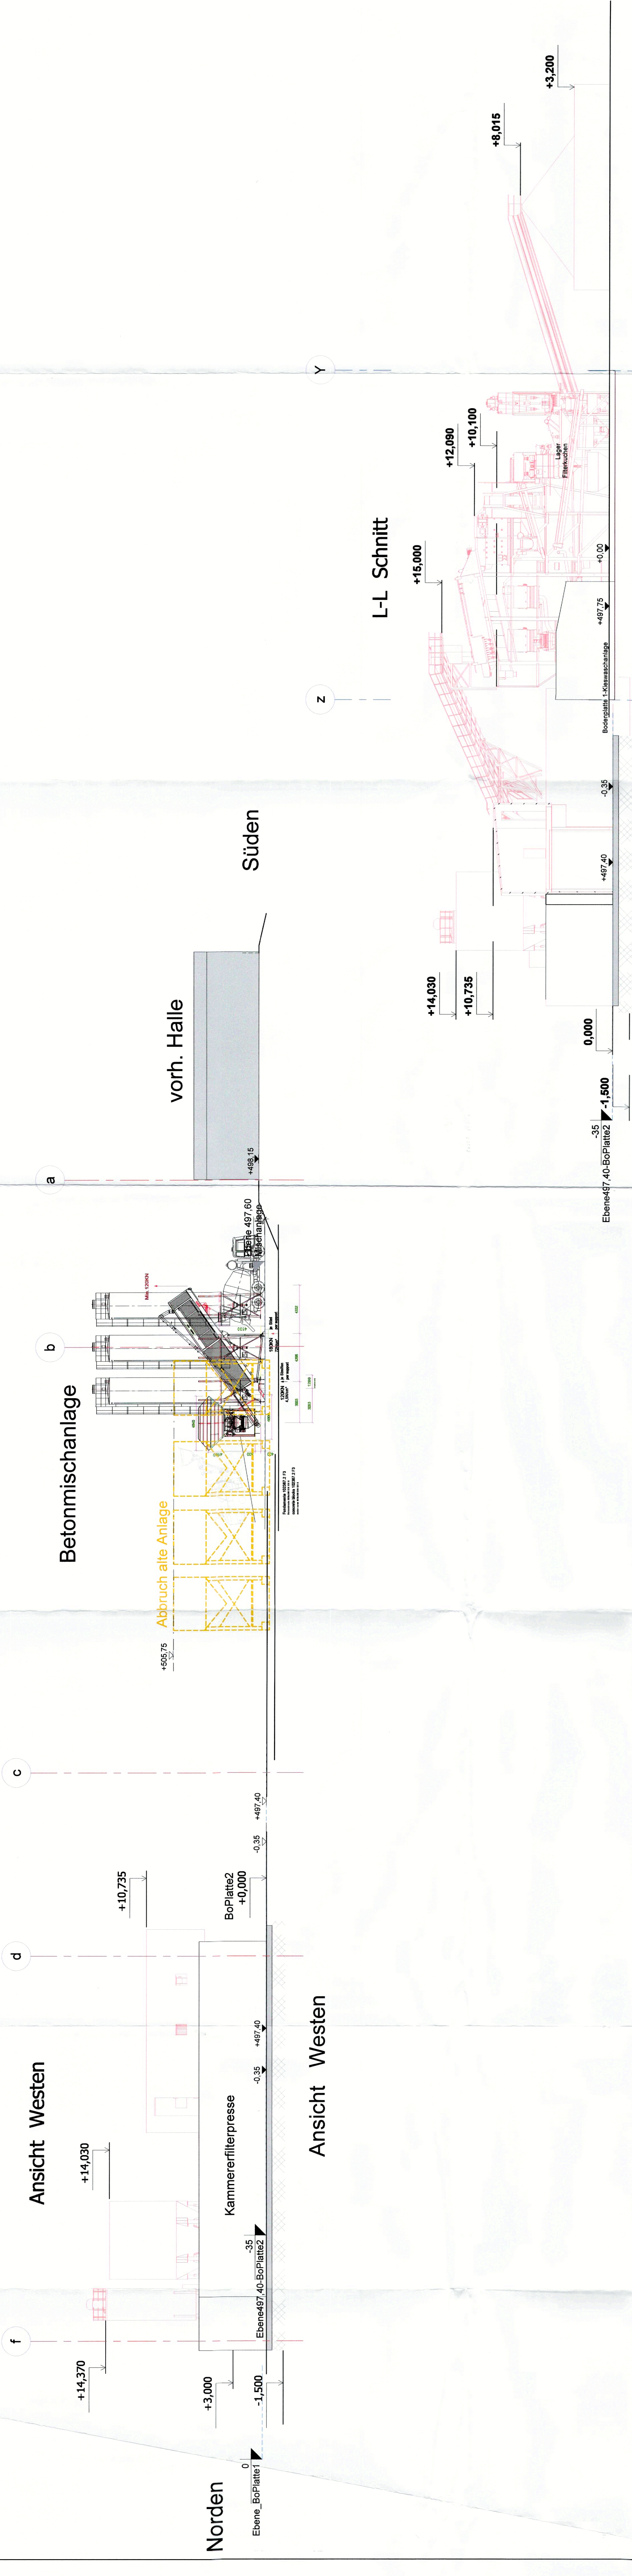


Schnitt L-L

Aufstellplatz neue Kieswaschanlage
B Ansicht Süden

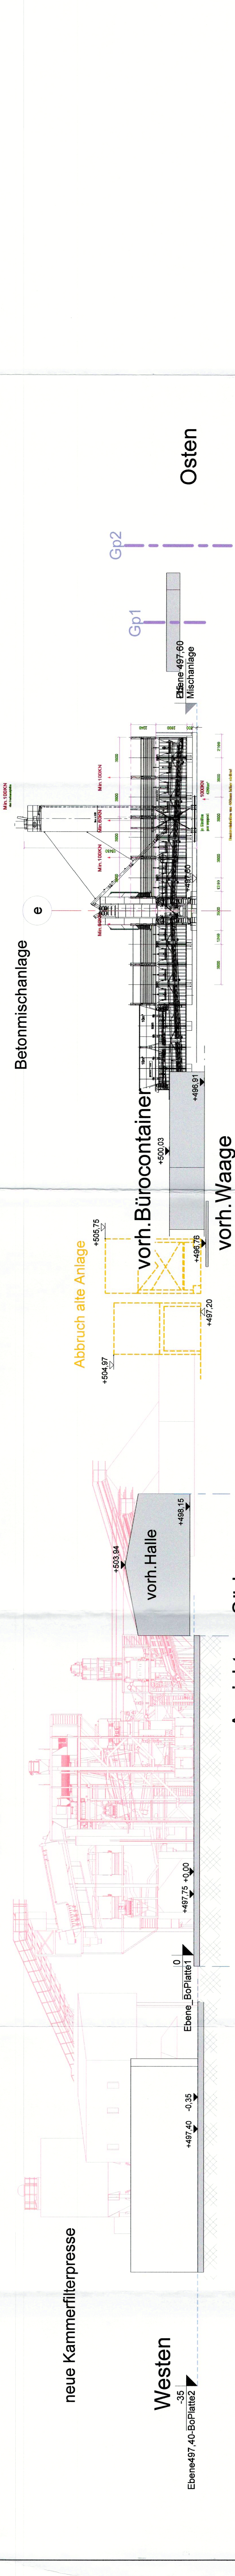

Osten

Ansicht Süden

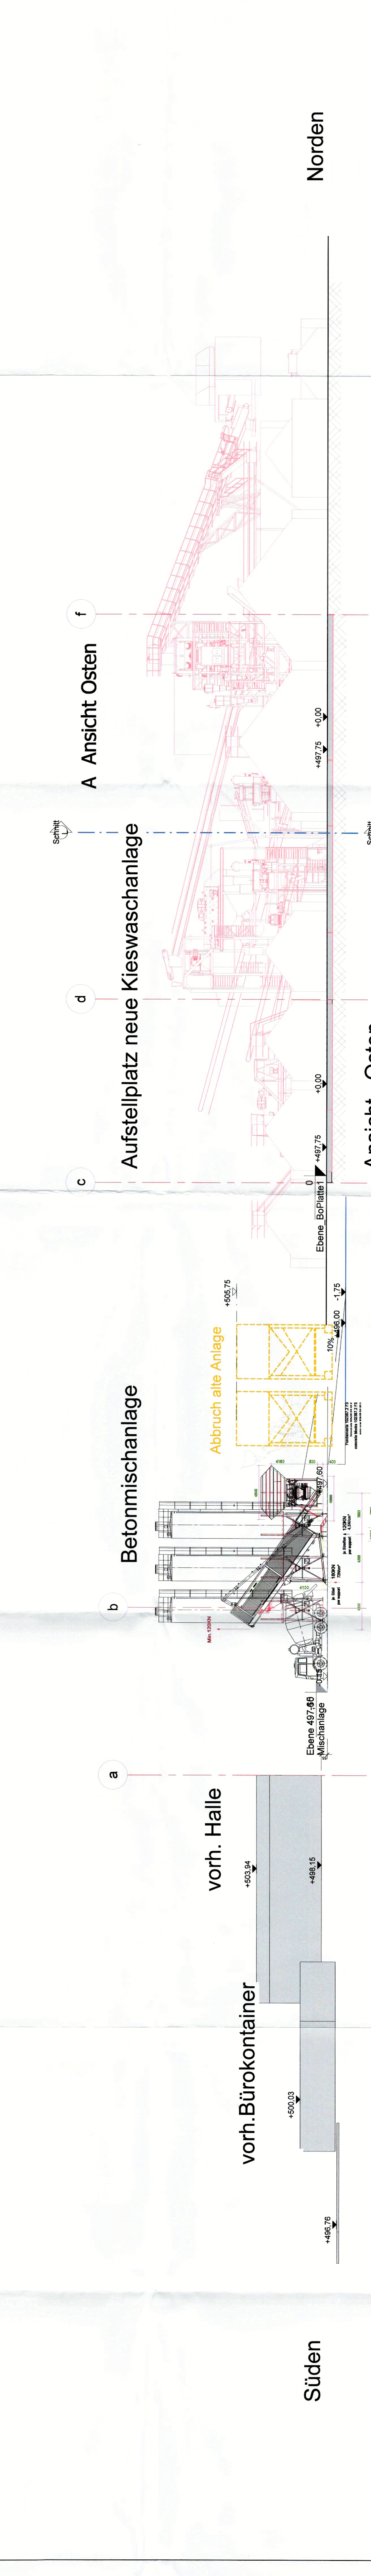

Süden

Ansicht Osten

Norden

Baurechtlich heute genehmigt
Engen 21. Juni 2024
Stadt Engen
Baurechtsamt

Y

Y

Y


Y

Y

Y

Betonmischanlage

C Ansicht Norden

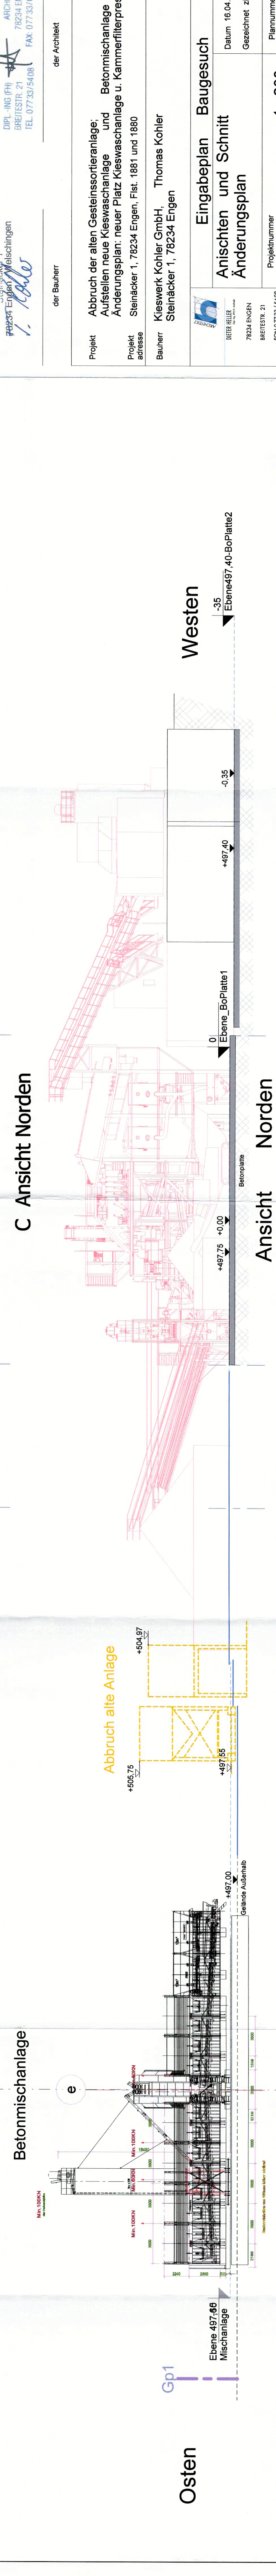

Osten

Ansicht Norden

Westen

Kieswerk Köhler GmbH
Südstr. 1
78234 Engen
TEL 077 50 54 08
FAX 077 50 54 11

Abbruchplanung
DIETER HELLEN
Dipl.-Ing. Arch.
78234 Engen
TEL 077 50 54 08
FAX 077 50 54 11

der Bauherr	der Architekt
Projekt Abbruch der alten Gesteinsortanlage und Aufstellen neue Kieswaschanlage und Änderungsplan: neuer Platz Kieswaschanlage u. Kammerfilterpresse	Projekt Abbruch der alten Gesteinsortanlage und Aufstellen neue Kieswaschanlage und Änderungsplan: neuer Platz Kieswaschanlage u. Kammerfilterpresse
Bauherr Kieswerk Köhler GmbH, Südstr. 1, 78234 Engen	Bauherr Kieswerk Köhler GmbH, Südstr. 1, 78234 Engen
Einlageplan Anischen und Schnitt Änderungsplan	Einlageplan Baugesuch
Projekt 78234 Engen Kohler/Kieswerk FAX 077 50 54 11	Projekt 78234 Engen Kohler/Kieswerk FAX 077 50 54 11
Plannummer Kohler/Kieswerk	Plannummer Kohler/Kieswerk
Massstab 1 : 200	Massstab 1 : 200
Datum 18.04.2024	Datum 18.04.2024
Geschicht 2m	Geschicht 2m
Bgs2a(A)	Bgs2a(A)