


Bebauungsplan "Unterer Weihergrund"

Übersichtsplan im Maßstab 1 : 5000

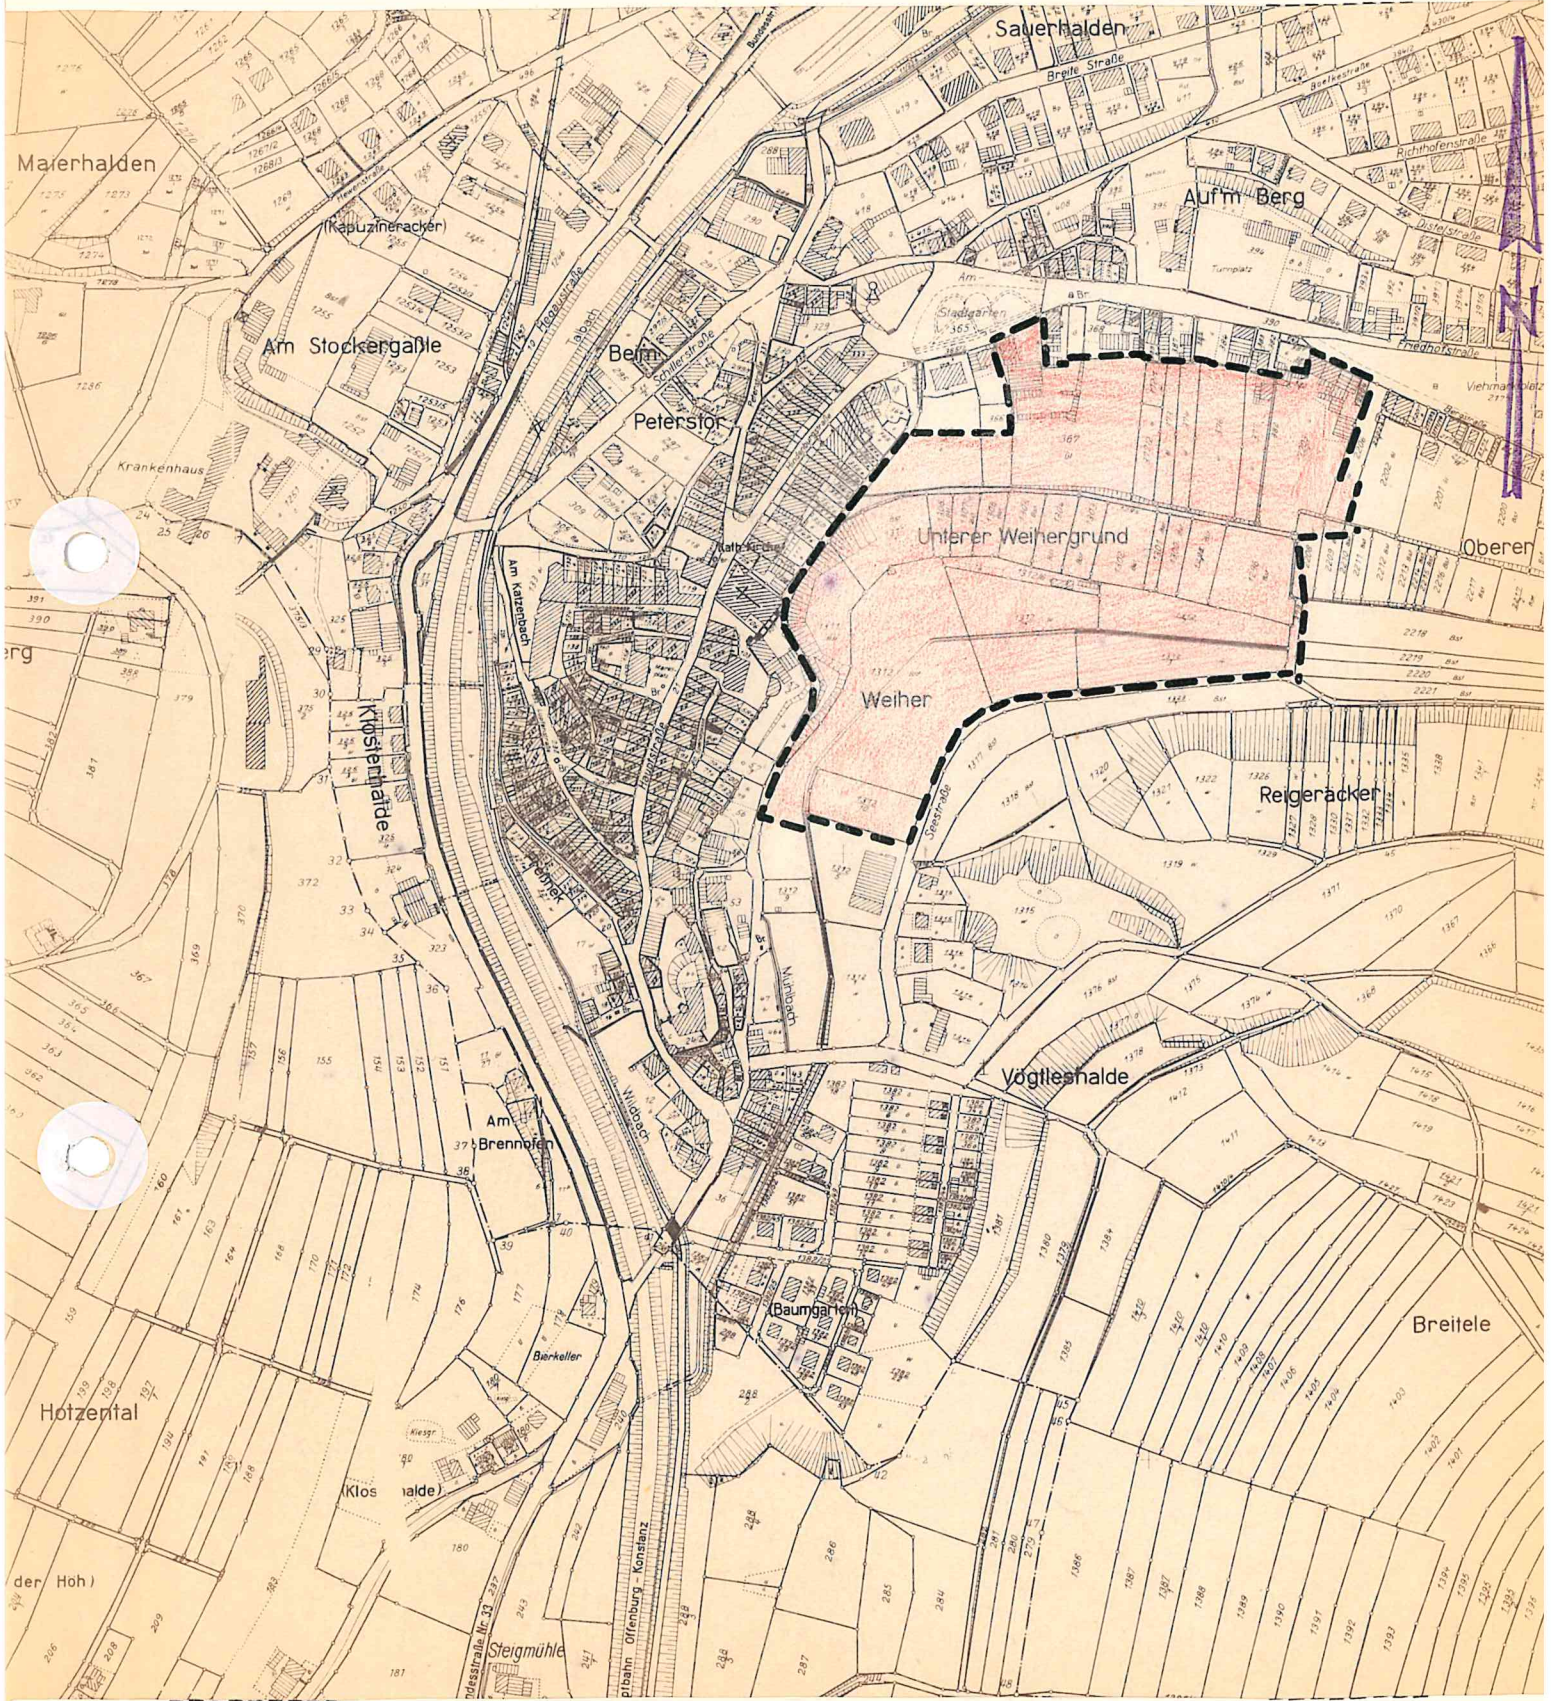

Engen/Hegau , den 8. Feb. 1973

Der Bürgermeister:  
in Vertretung  
*[Handwritten Signature]*

Der Planfertiger:  
*[Handwritten Signature]*  
Schweighöfer

