


Stadt Engen/Hegau

Anlage:

Fertigung: *J*

Bebauungsplan: " VÖGTLESHALDE 2. ERW "

Übersichtsplan im Maßstab 1 : 5 000

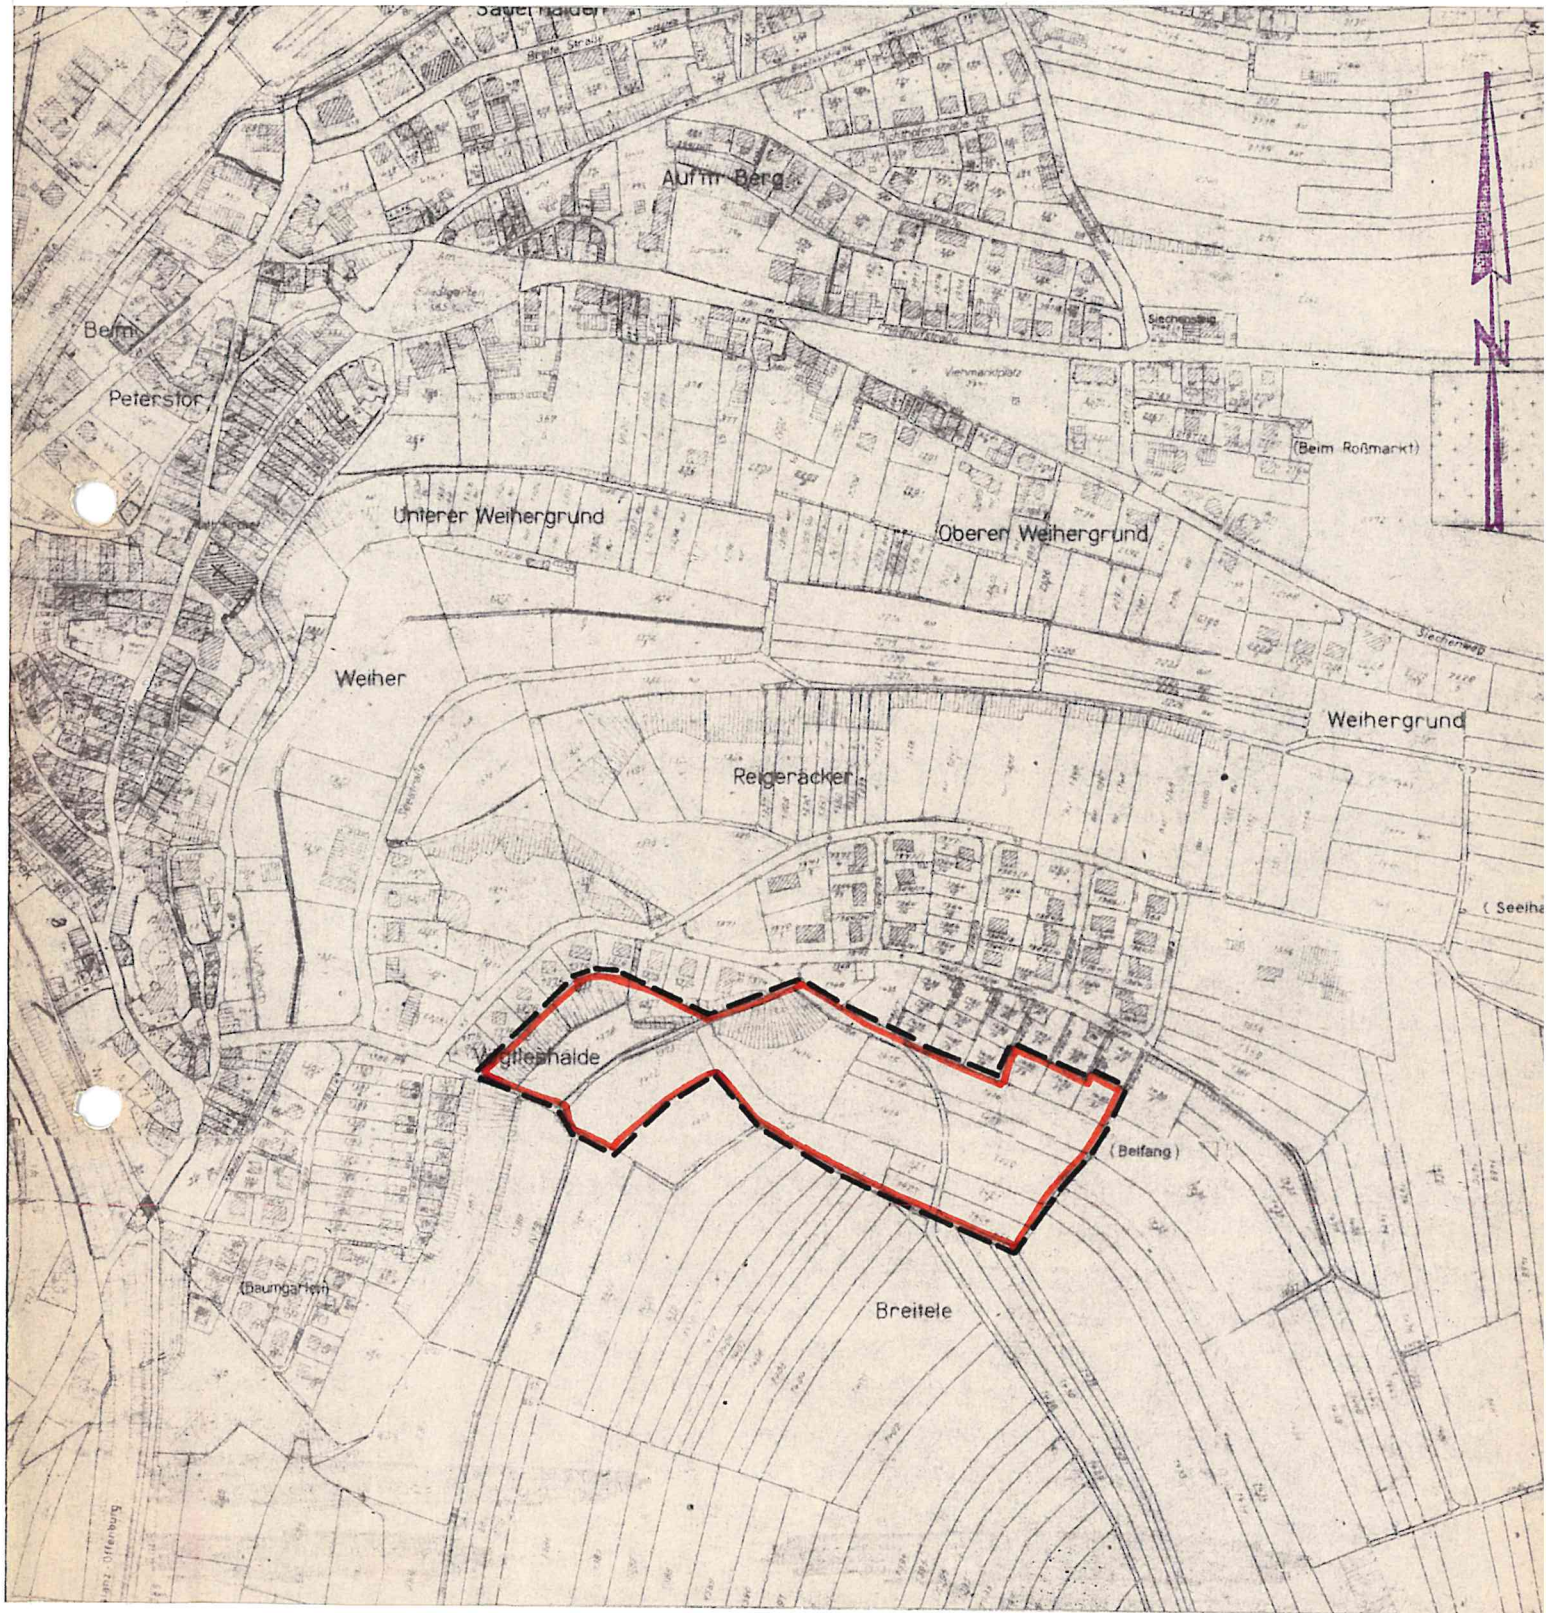

Engen/Hegau, den 14. Mai 1975

Für die Stadt Engen:

Der Bürgermeister:  
in Vertretung

*Bilman*

Der Planfertiger:

*Schweighöfer*  
(Schweighöfer) *Bilman*

