


STADT ENGEN/HEGAU
BEBAUUNGSPLAN „TROTTENÄCKER“

2 ANLAGE : 1

ÜBERSICHTSPLAN IM MASZSTAB 1:5 000

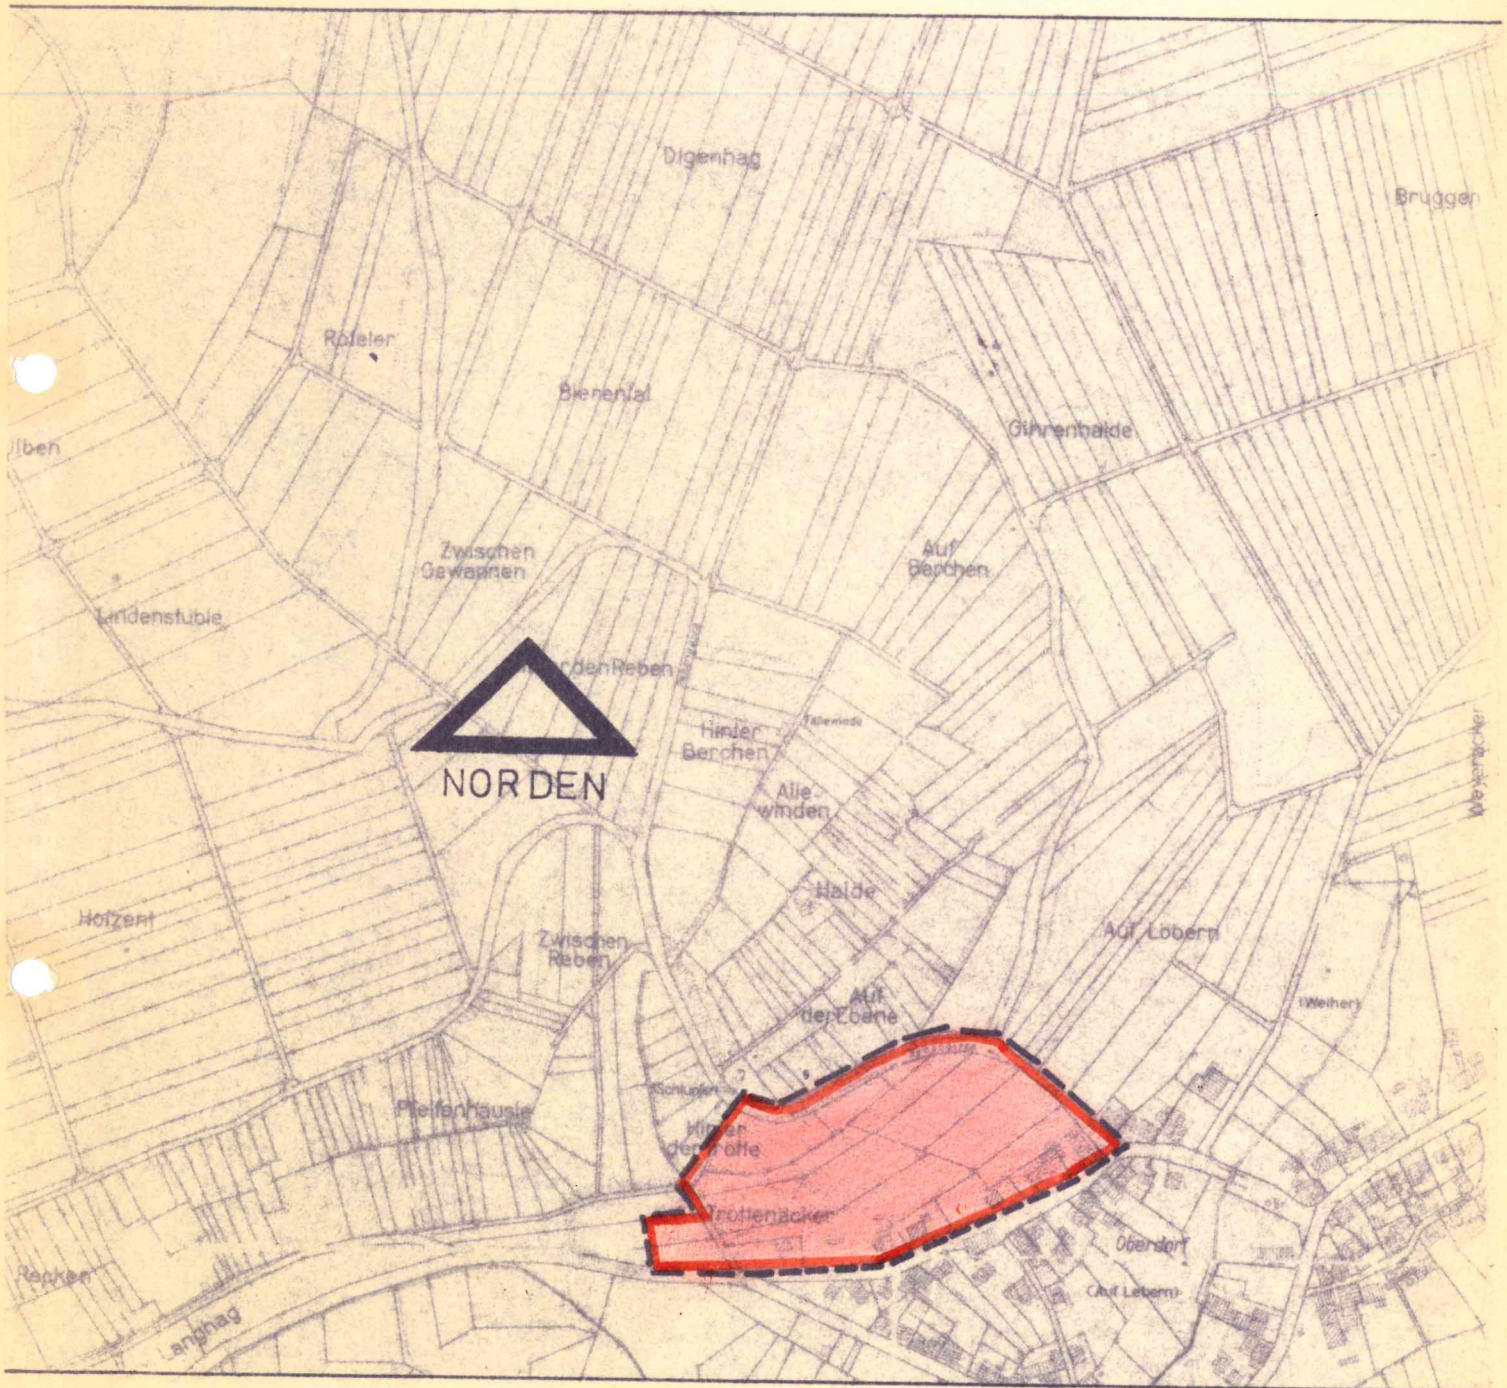

ENGEN/HEGAU DEN 7. SEPT. 1977

FÜR DIE STADT ENGEN:

DER BÜRGERMEISTER:

STADTBAUAMT ENGEN:

DER PLANER:



(SAILER)

(SCHWEIGHÖFER)