
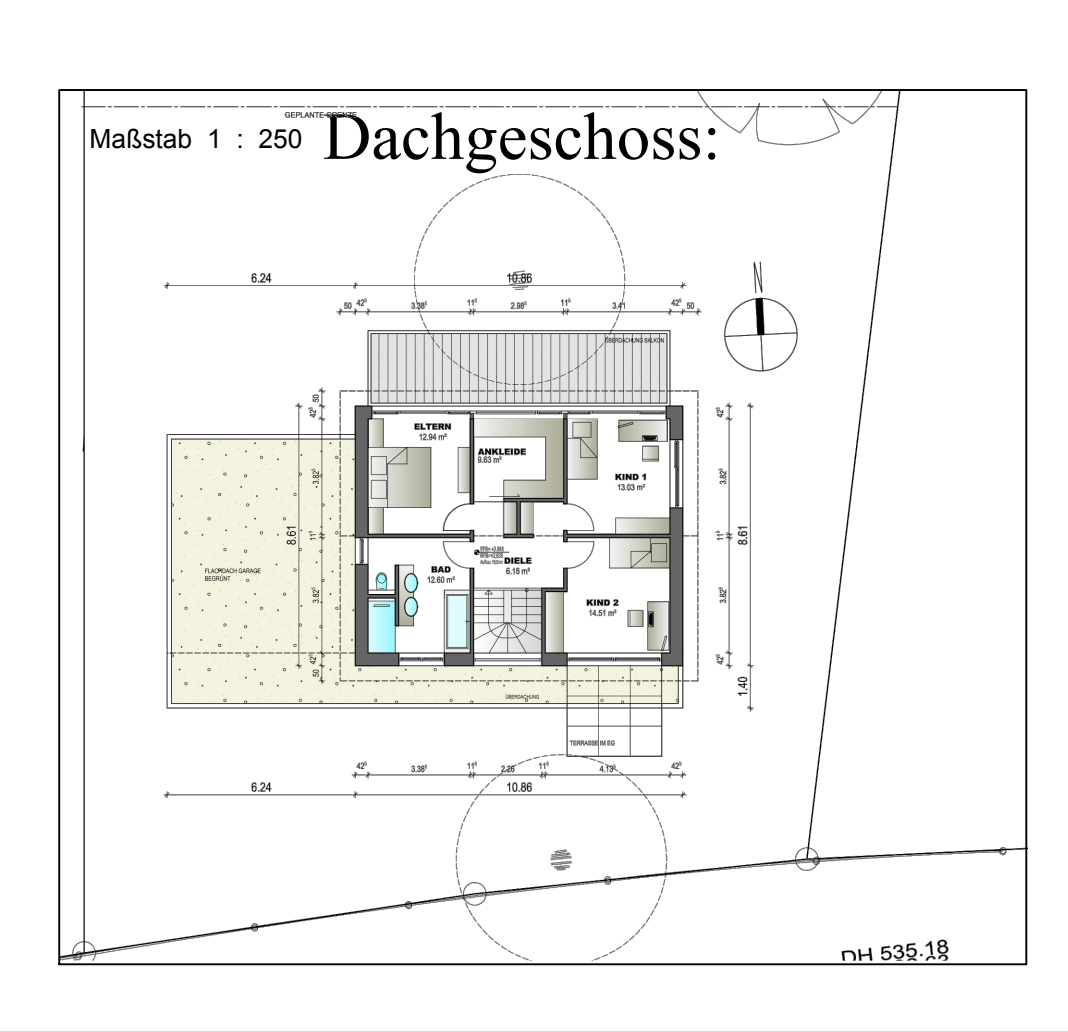


- ### Zeichenerklärung
- Bestehende Gebäude
  - Geplantes Gebäude
  - Garage, Vordach
  - Terrasse, Balkon
  - Zuwegung
  - private Grünfläche
  - Straßenverkehrsfläche
  - Sichtfeld

Stand Kartengrundlage vom Landesamt für Geoinformation und Landentwicklung: 20.11.2018

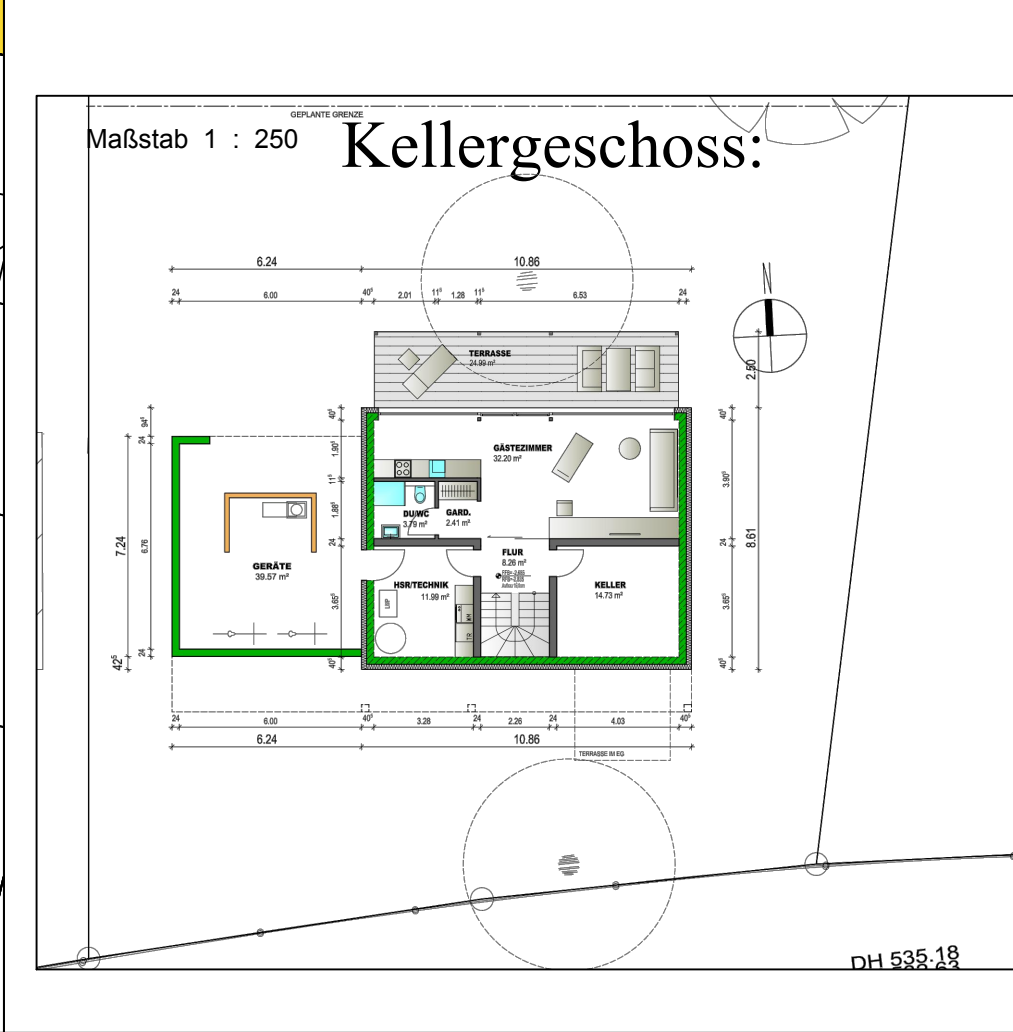

STADT ENGEN IM HEGAU

**BEBAUUNGSPLANENTWURF**  
"Vorhabenbezogenen Bebauungsplan"  
- Engen

Vorhaben - und Erschließungsplan

---

Stand : §30 BauGB - RV. 20.05.2020

Maßstab : 1 : 250 und 1 : 500

Datum	Zeichnung
21.04.2020	G. Kompis

Der Bürgermeister :	Der Stadtbaumeister:
Johannes Moser	Matthias Distler