


Bebauungsplan " M a i e r h a l d e 4. E r w. "

Übersichtsplan im Maßstab 1 : 5000

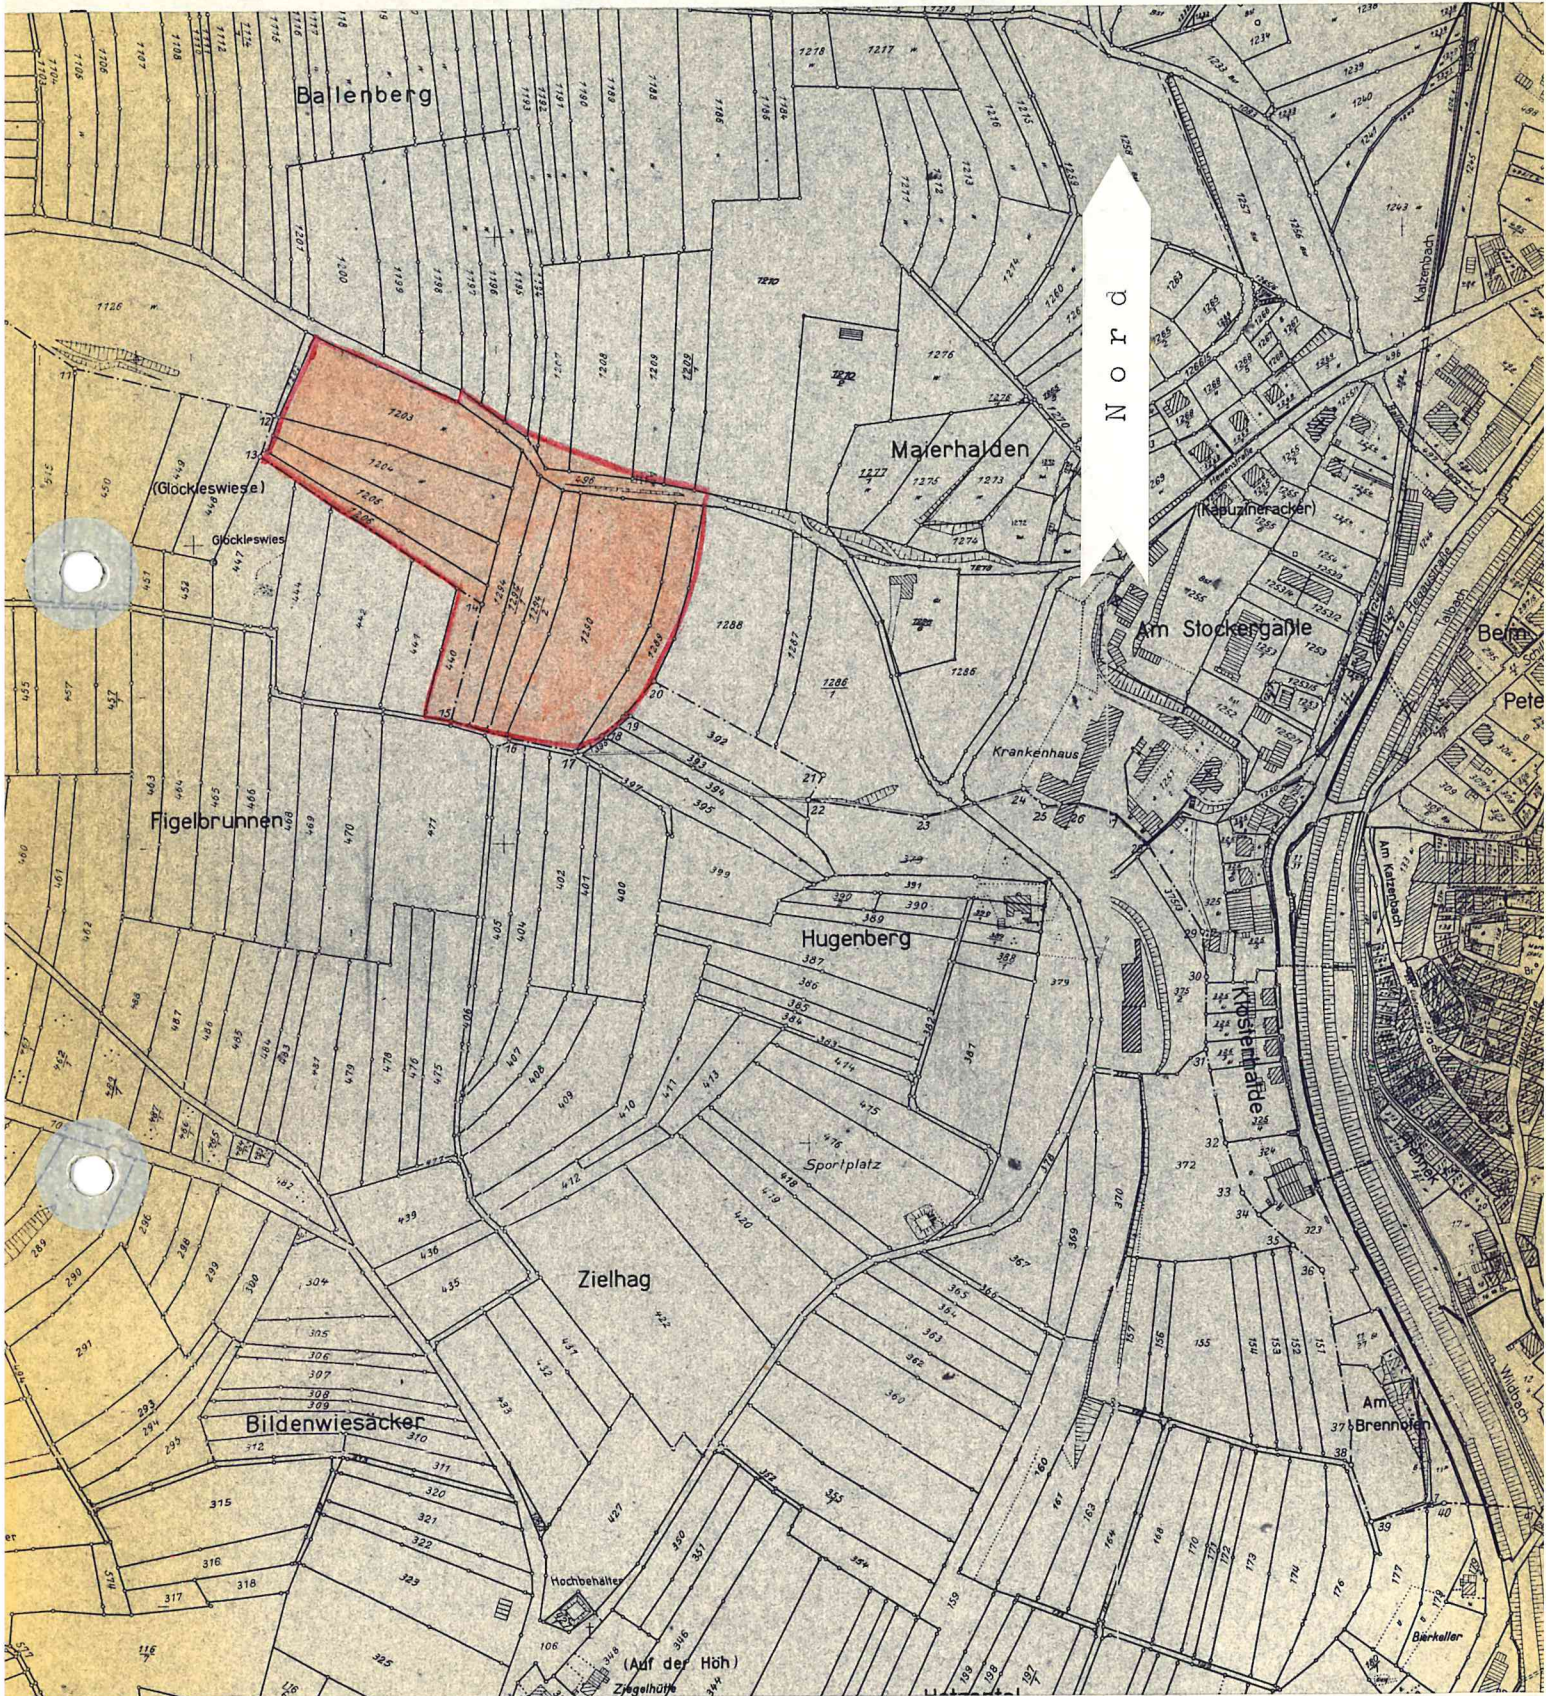

Engen/Hegau, den 2. Dez. 1968

Der Bürgermeister:



Der Planfertiger:

Schweighöfer
Stadtbaumeister