


STADT ENGEN
BEBAUUNGSPLAN 'AUF DER ECK'
ÜBERSICHTSPLAN M. 1: 5000

STADT ENGEN
LAGE 2 FERTIGUNG 1
ZULASSUNG VOM 1964
KOMMUNAL
1964
GEHÖRIG

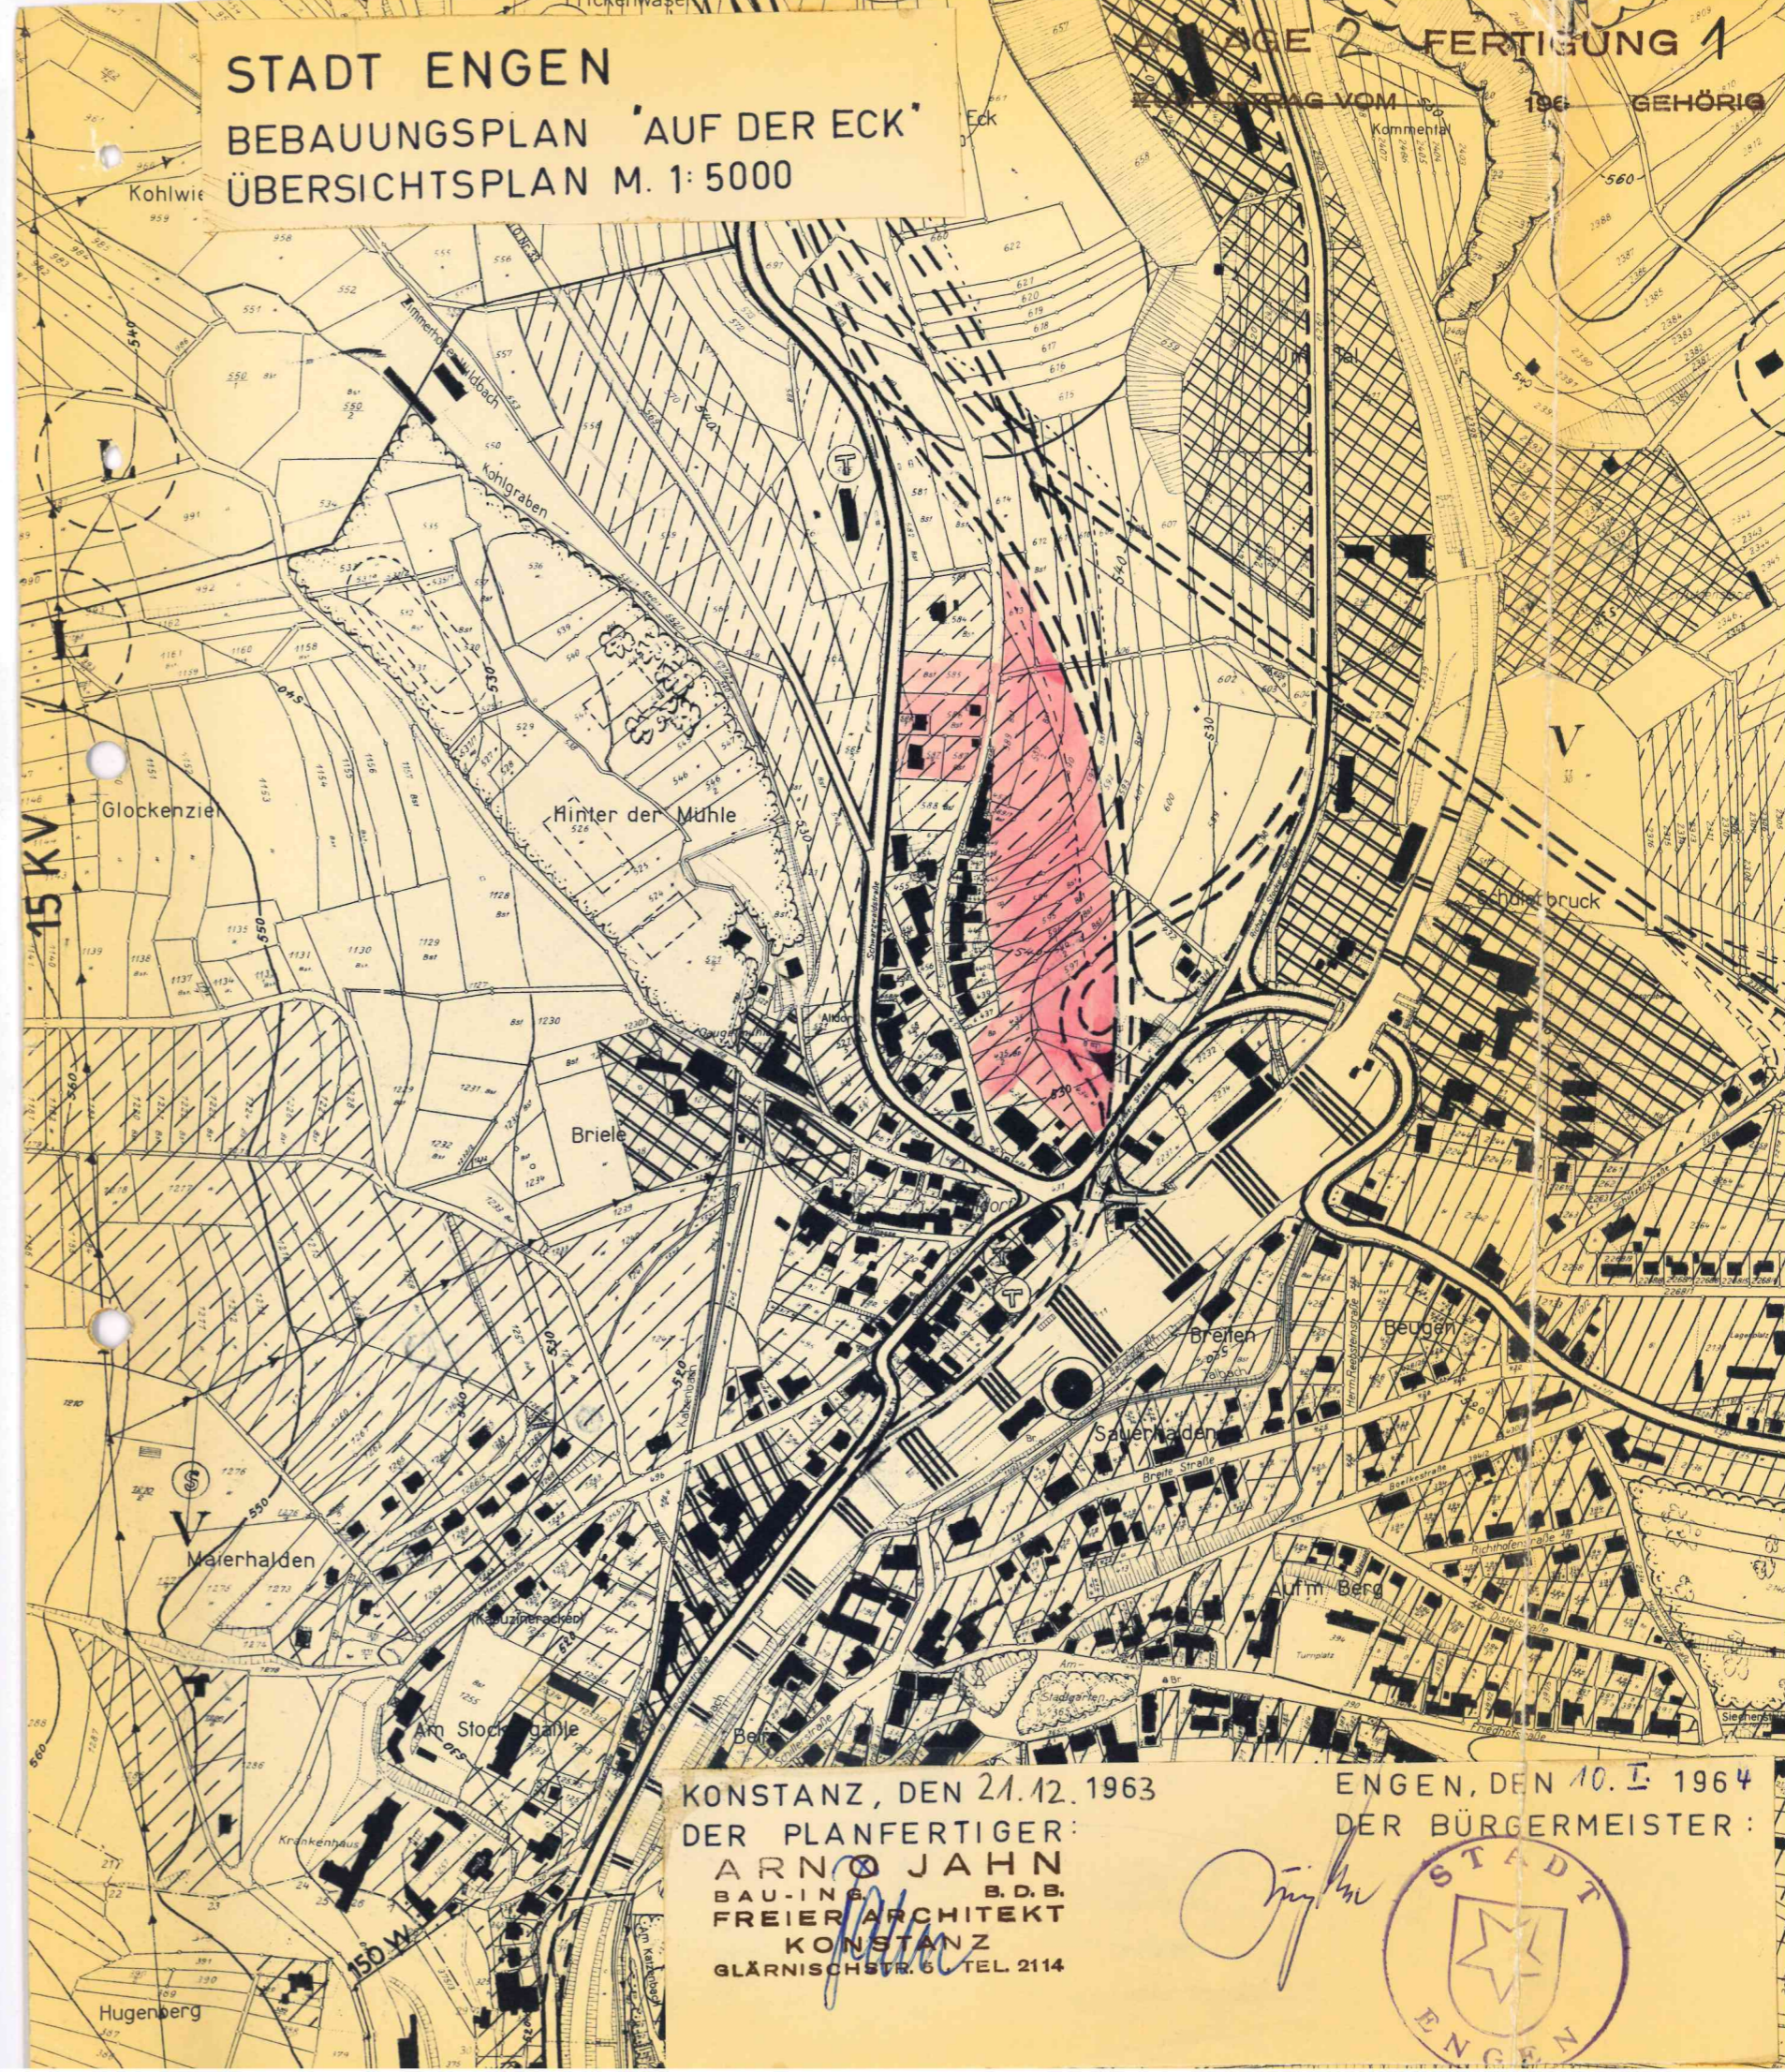

KONSTANZ, DEN 21.12.1963
DER PLANFERTIGER:
ARNO JAHN
BAU-ING. B.D.B.
FREIER ARCHITEKT
KONSTANZ
GLÄRNISCHSTR. 6 TEL. 2114

ENGEN, DEN 10. I. 1964
DER BÜRGERMEISTER:

Arno Jahn

