



Schnitt b-b
bei 300 m

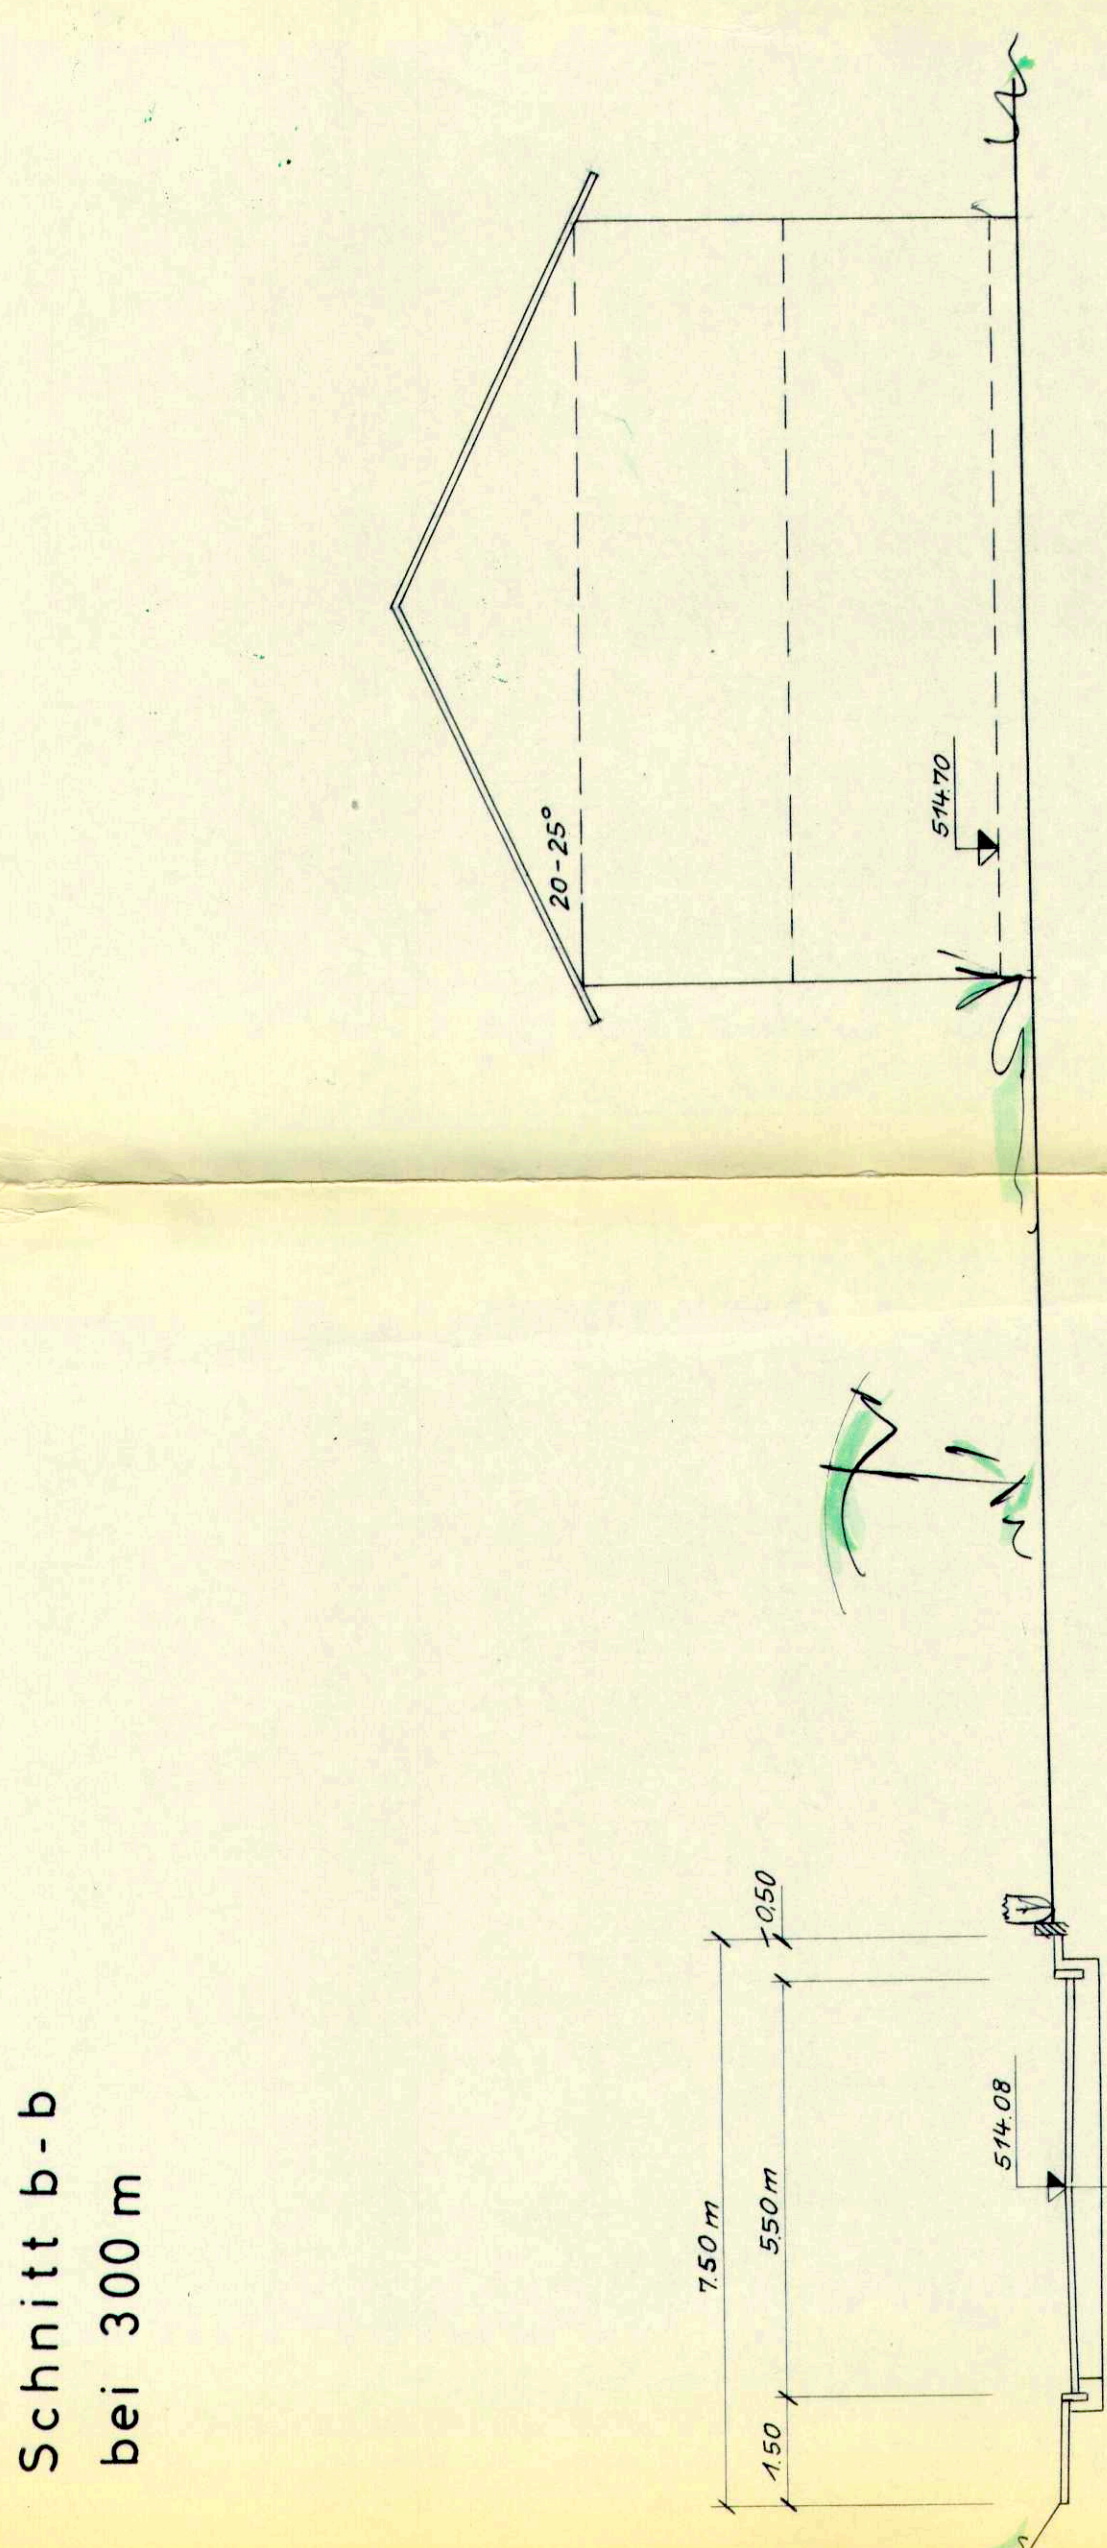

Stadt Engen
 Bebauungsplan für das Gewann
 Oberer Weihergrund
 Querschnitte der Straße B-C-D-E-F-M, 1:100

Konstanz, den 13. 1965, A.D. Engen, den 13. 1965
 Der Pflichtenhaber:
 J. A. H. N.
 B. A. L. N.
 F. R. E. I. M. A. N. Z. E. I. T.
 B. L. E. N. I. C. H. E. S. T. E. R. T. E. L. I. U. M. A. N. G. E. R.

Schnitt a-a
bei 150 m

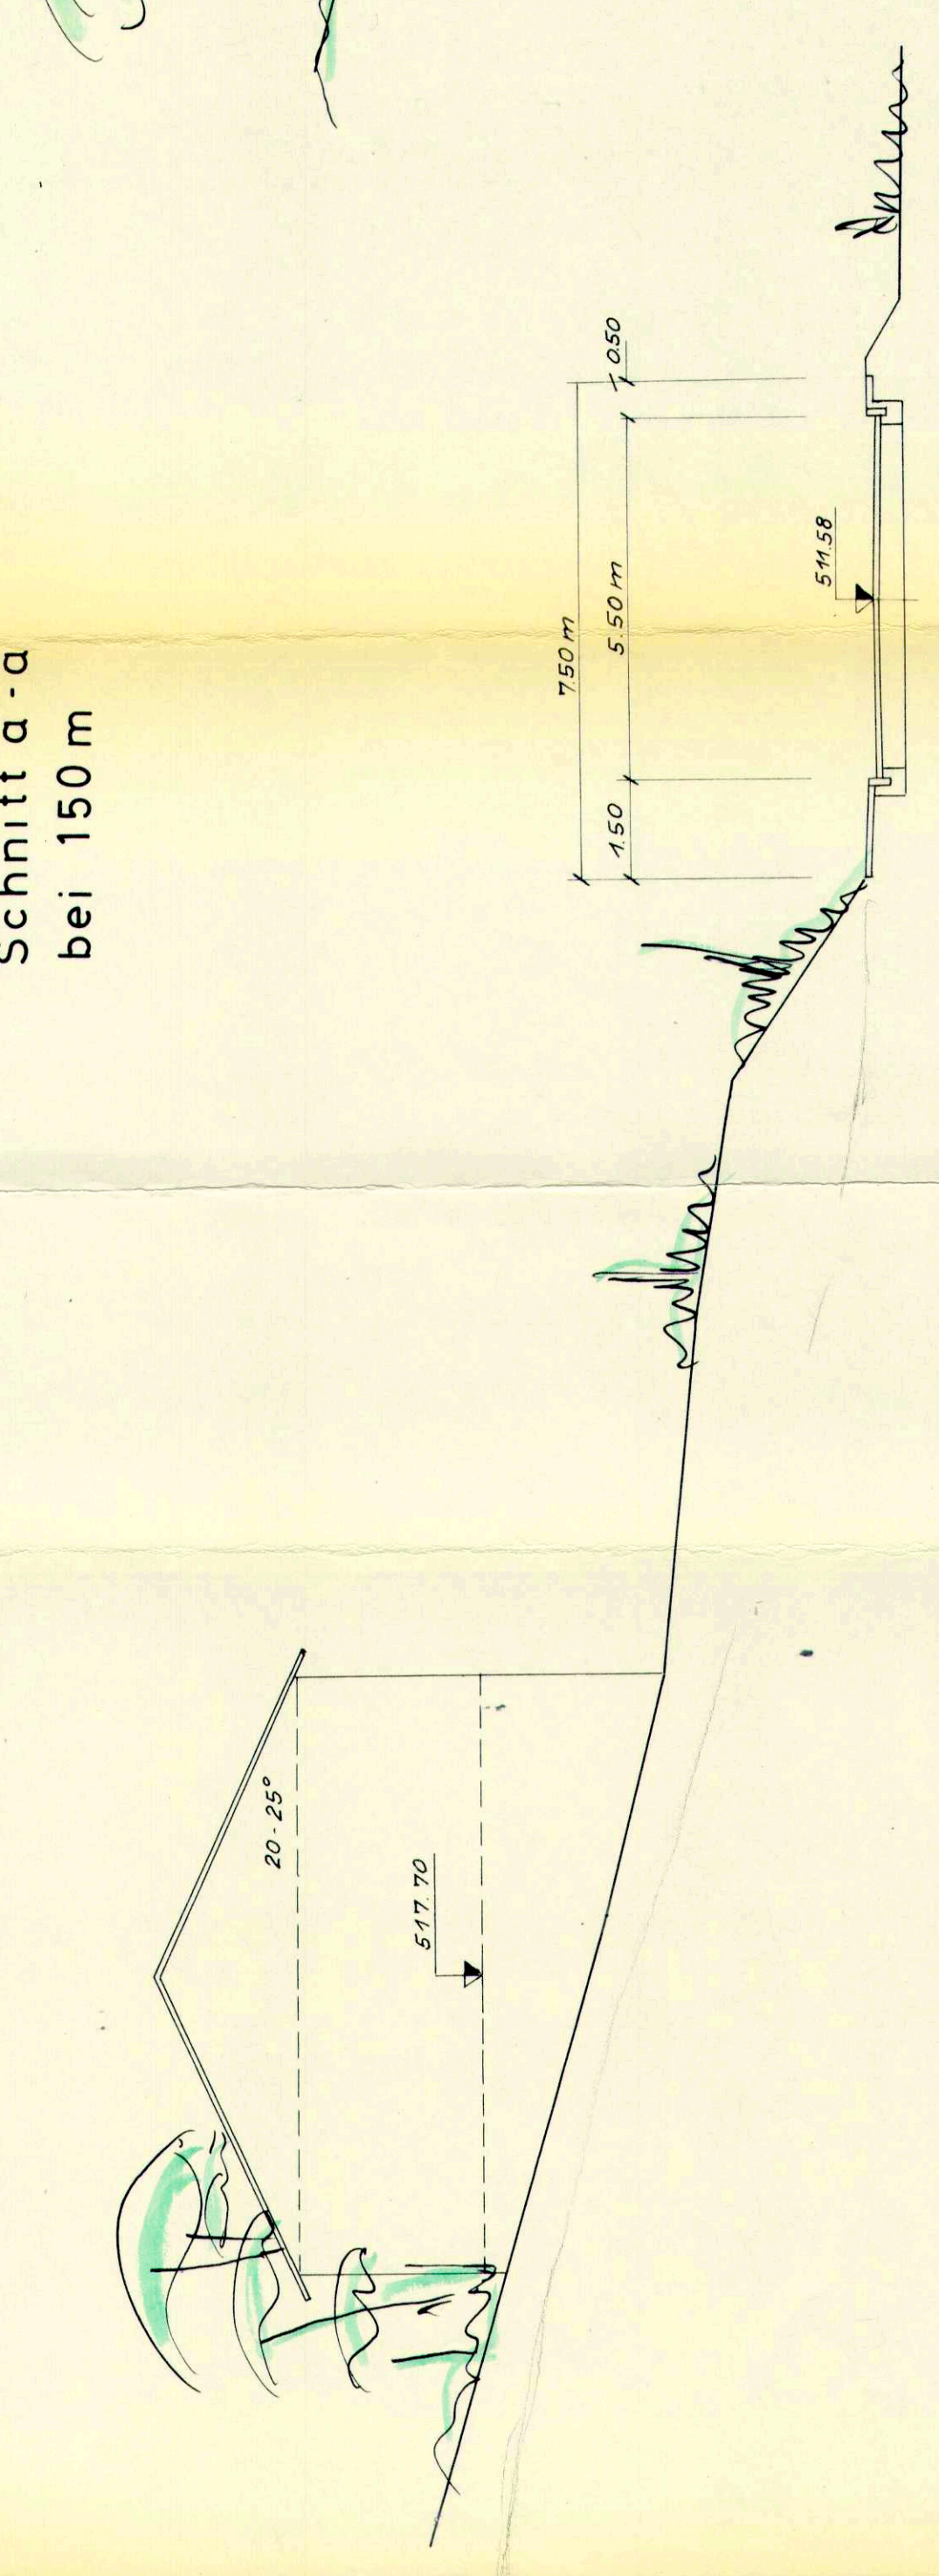

H = 507.00 m ü. NN

H = 510.00 m ü. NN