

GEMEINDE NEUHAUSEN


LANDRATSAMT KONSTANZ

BEBAUUNGSPLAN

"UNTER DER TROTTE"

ÜBERSICHTSPLAN M 1: 5000

 PLANUNGSGEBIET

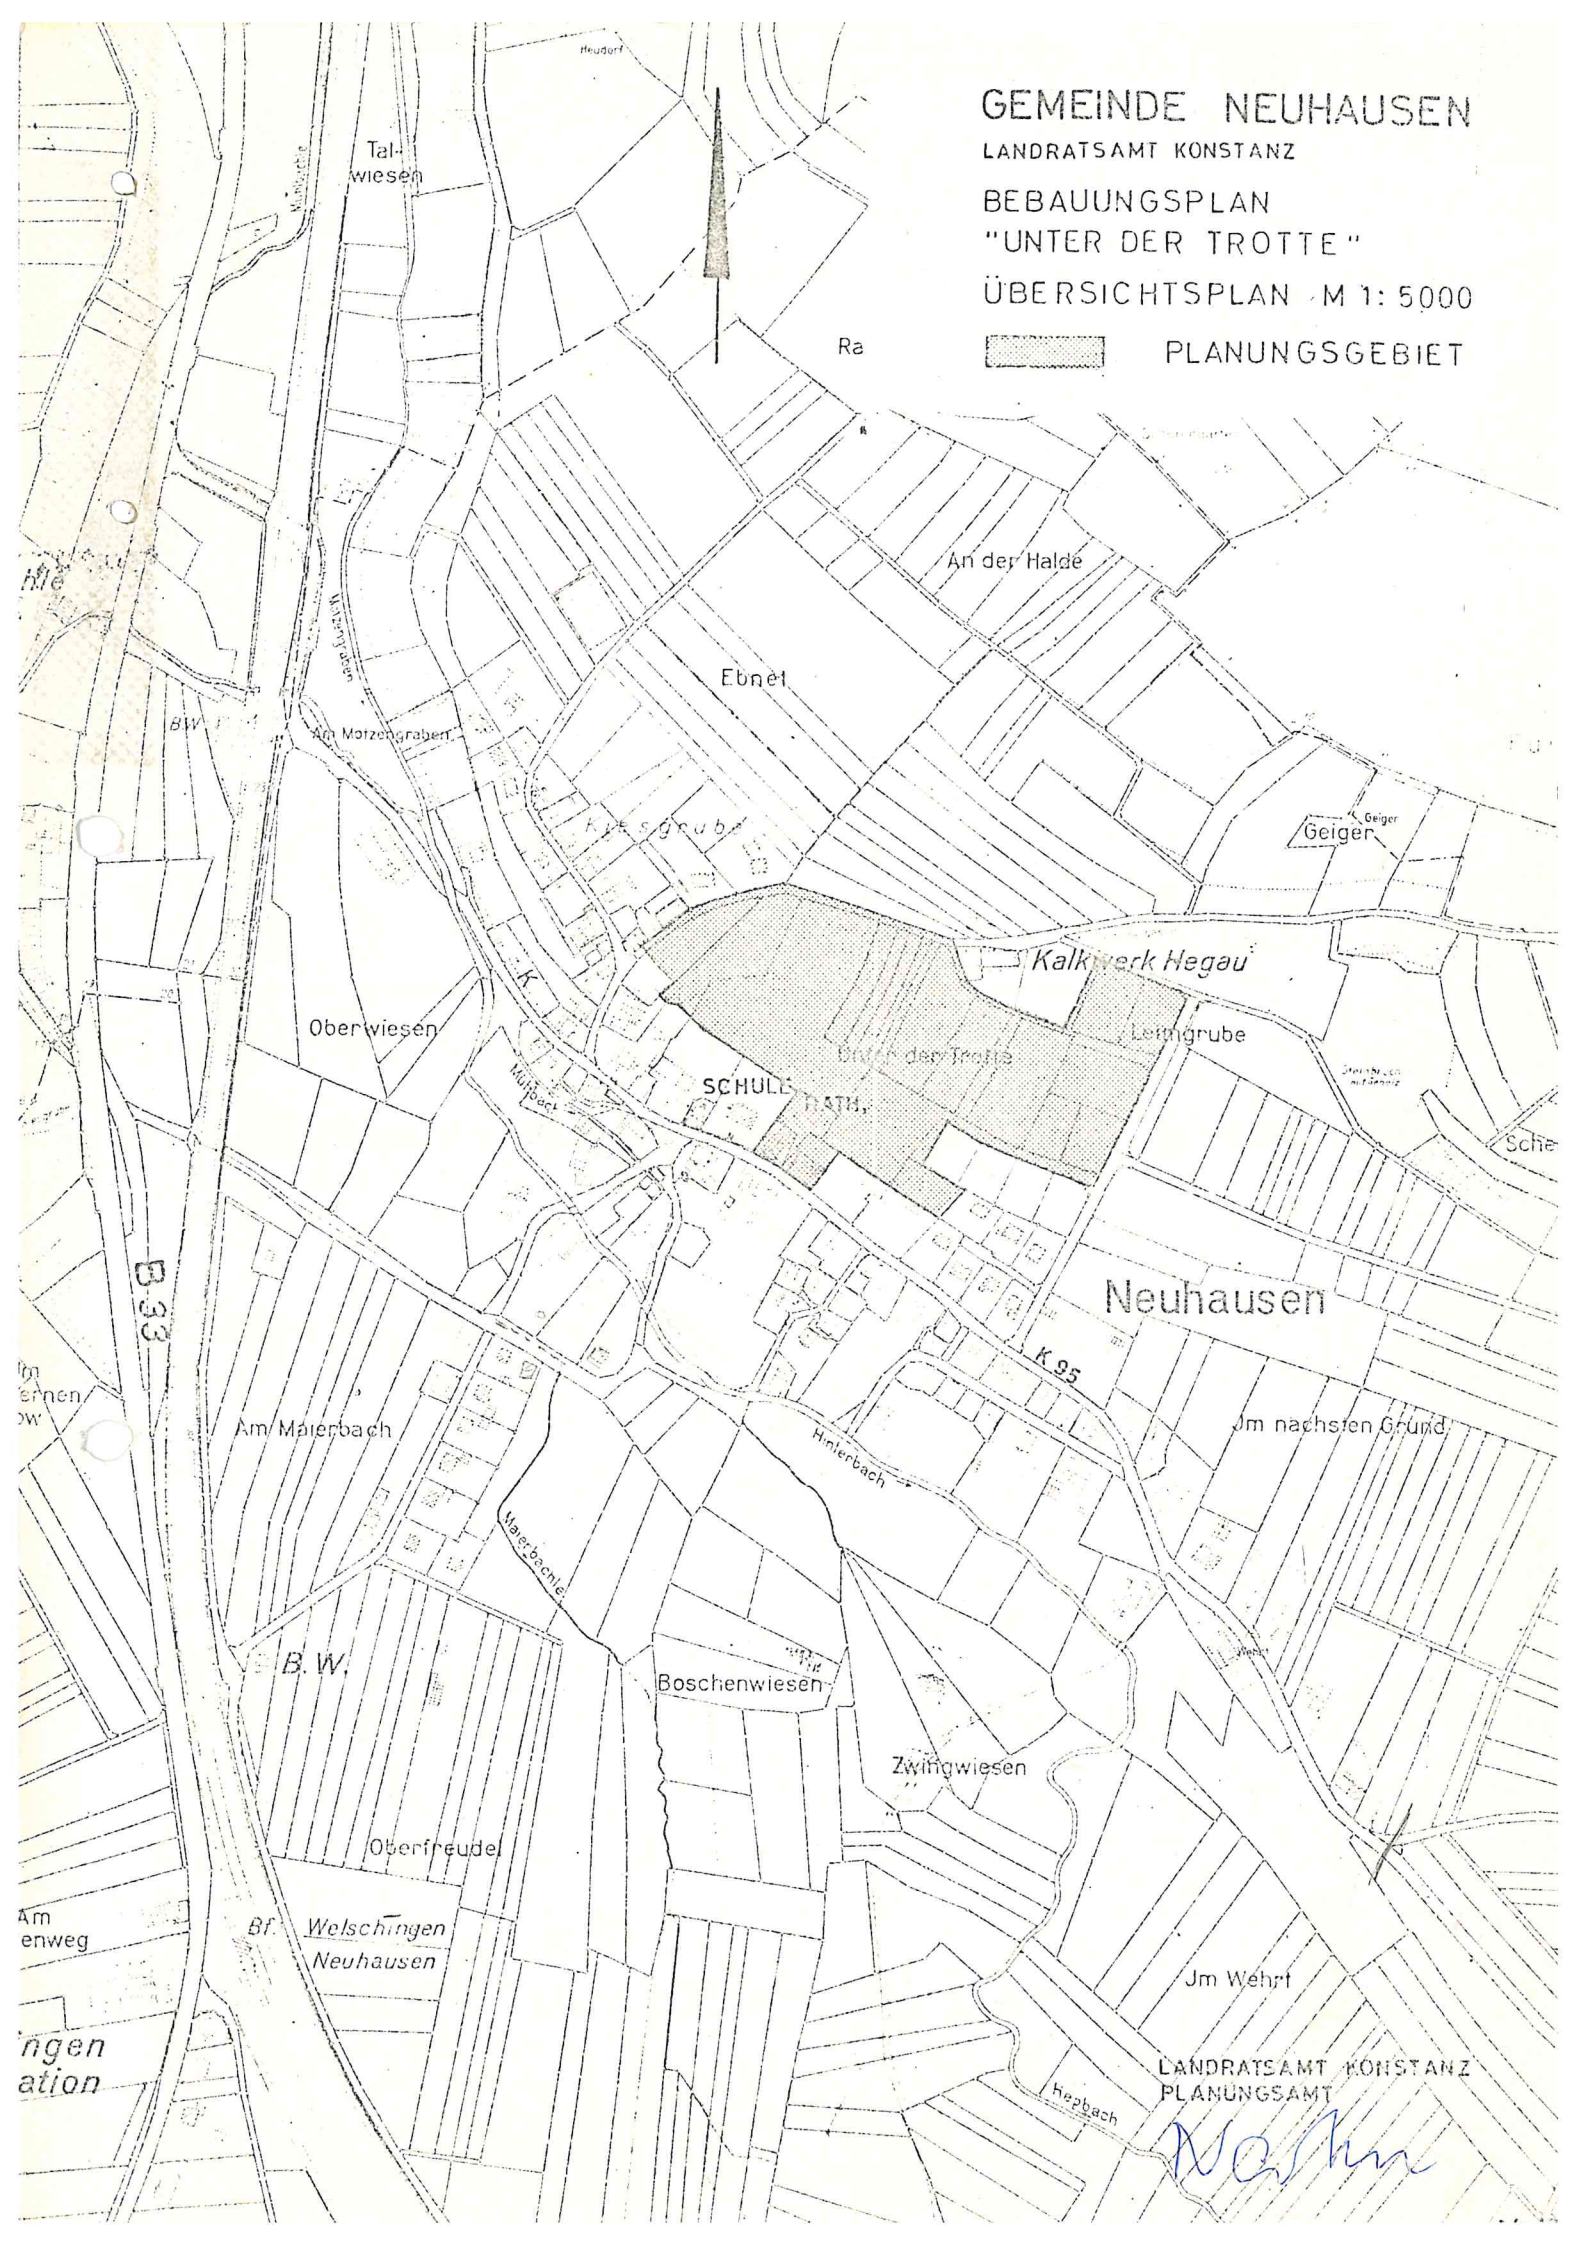

LANDRATSAMT KONSTANZ
PLANUNGSSAMT

W. Kuhn