


Stadt  
Engen

Anlage 7 Fertigung 1  
zum Antrag vom 196 gehörig

Bundesstr. 31

H = 528,00 + NN

Schnitt 270m

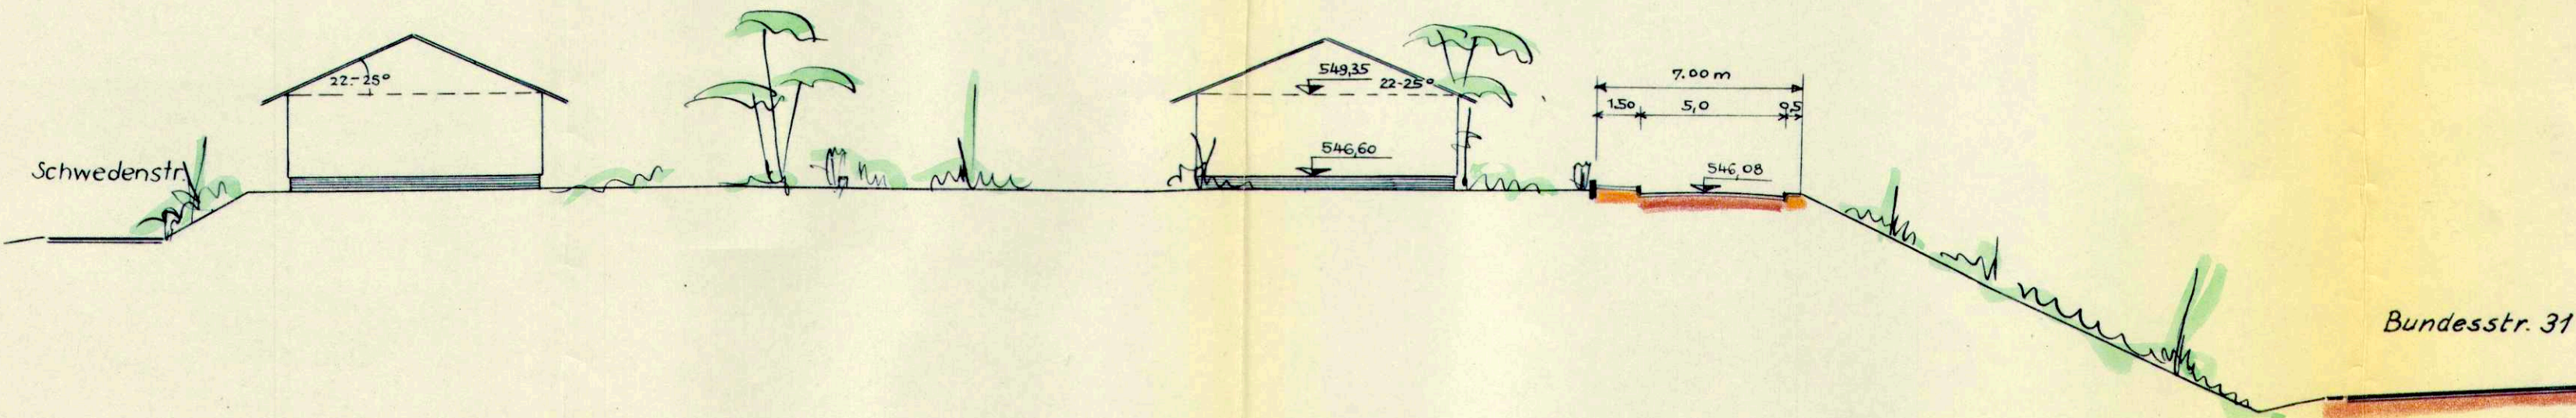

H = 533,00 + NN


# Bebauungsplan für das Gewann "Auf der Eck"

Querschnitte  
der Straße A-B-C-D

M 1:200

Konstanz, den 20.1 1964  
Der Planfertiger:

ARNO JAHN  
BAU-ING. B.D.B.  
FREIER ARCHITEKT  
KONSTANZ  
GLÄRNISCHSTR. 5 TEL. 2114

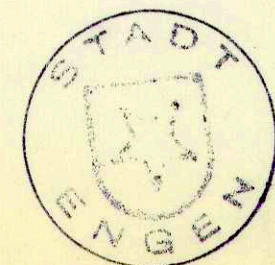

Engen, den 31.1 1964  
Der Bürgermeister: