


Bebauungsplan "An der Steinmauer"

Übersichtsplan im Maßstab 1 : 5000

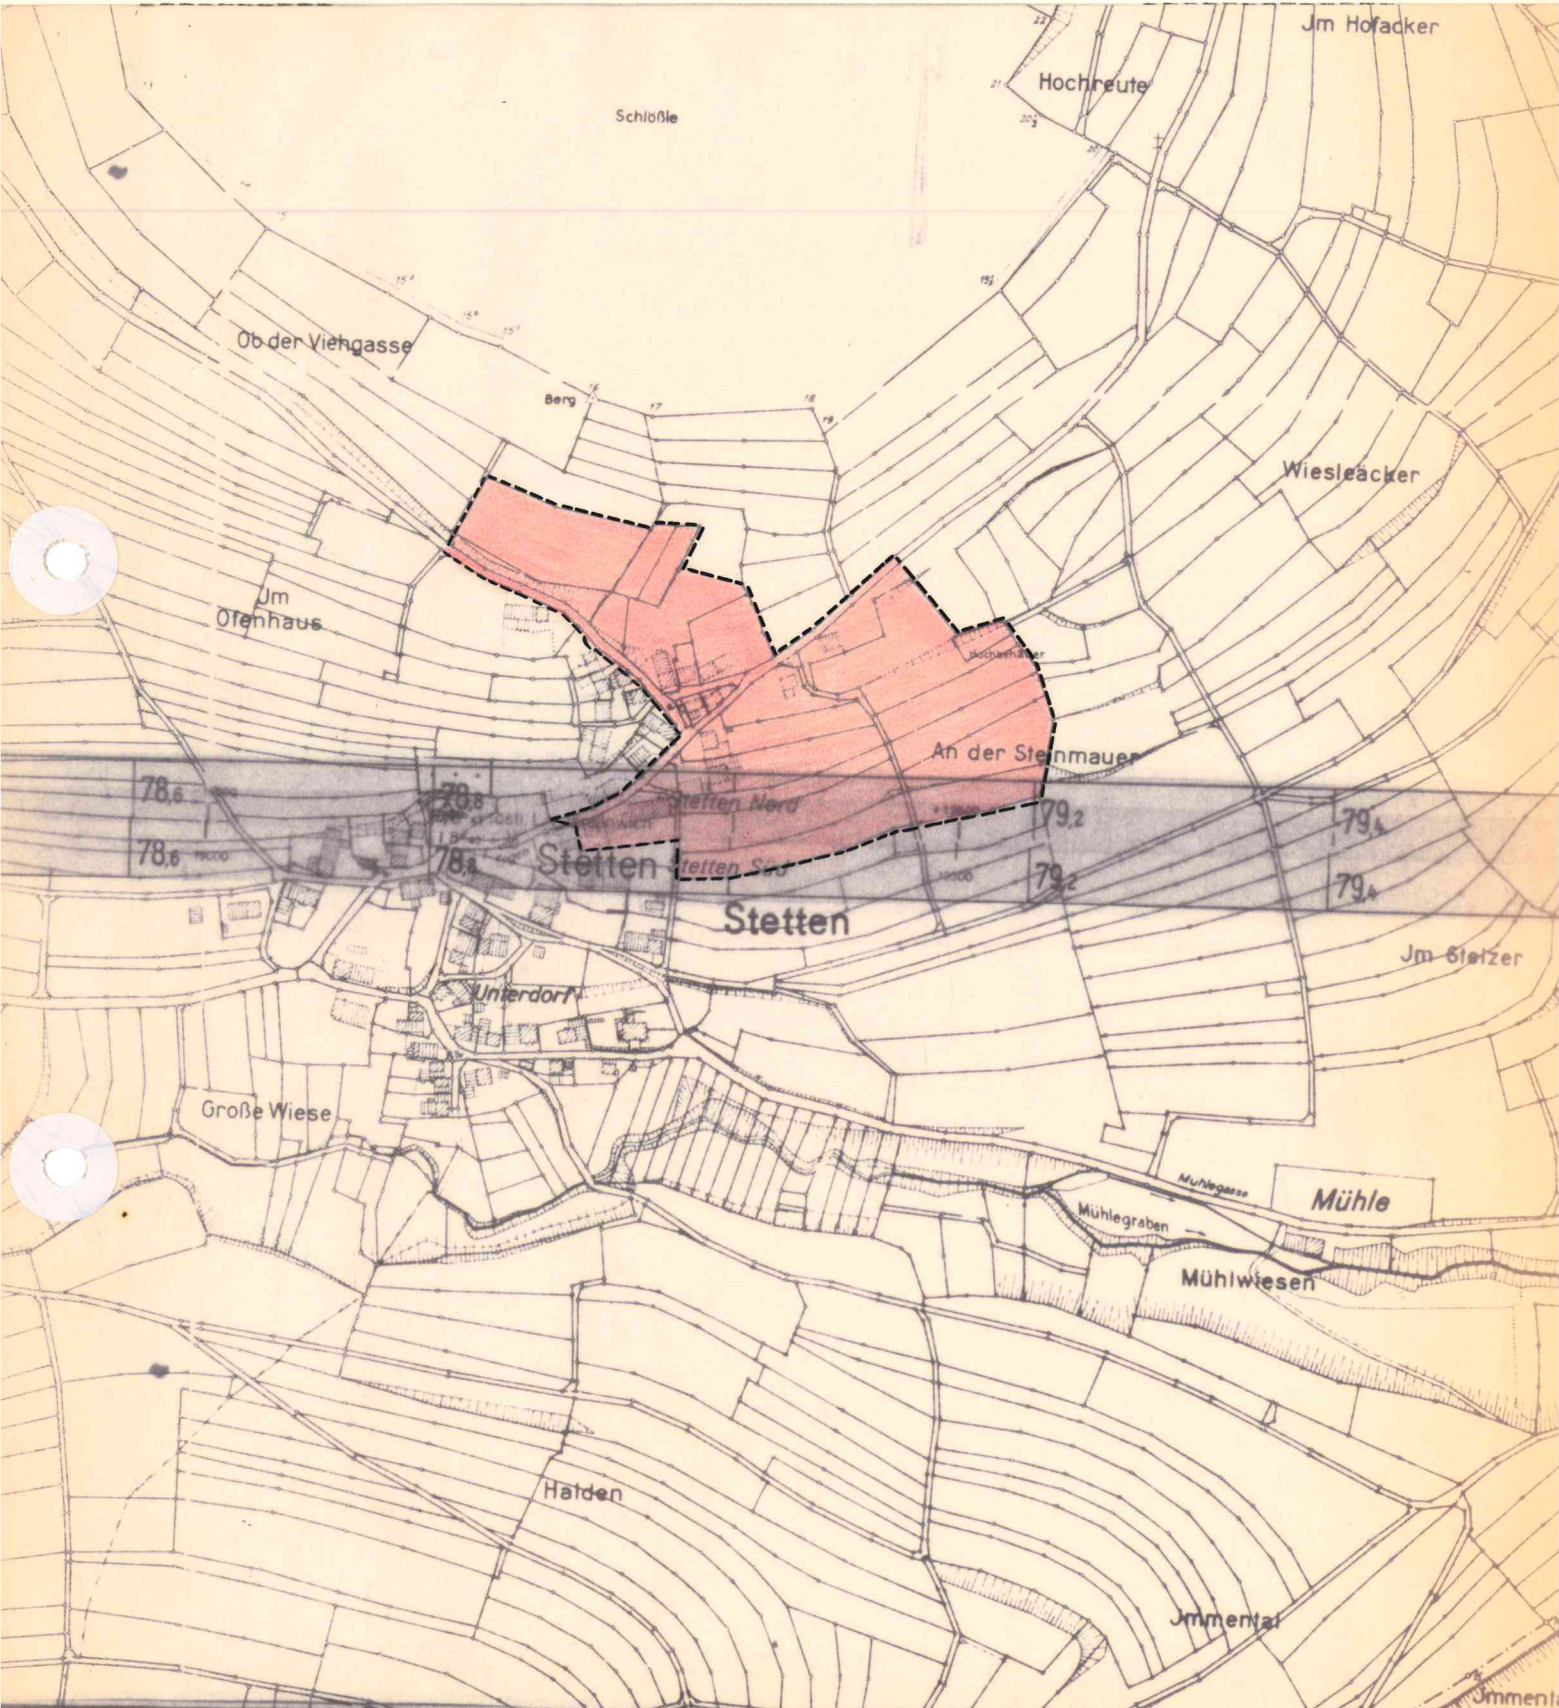

Stetten/ Engen, den 18. Mai 1972

Der Bürgermeister:

*[Handwritten signature]*

**BEWAUNGSGEMEINSCHAFT STETTEN/ ENGEN**  
**IM KREIS DONAUESCHINGEN**

Der Planer:

**HORST SCHWEIGHÖFER**  
 STADTBAUMEISTER  
 Hoch- und Tiefbau-Ingenieur  
 7707 ENGEN | HEGAU  
 Im Weihergrund 15