


GEMEINDE WELSCHINGEN
LANDKREIS KONSTANZ

BEBAUUNGSPLAN
GEWANN "OBER STEINISLÄNDLE"

ÜBERSICHTSPLAN M 1:5000

PLANUNGSGEBIET
BAUGEBIET

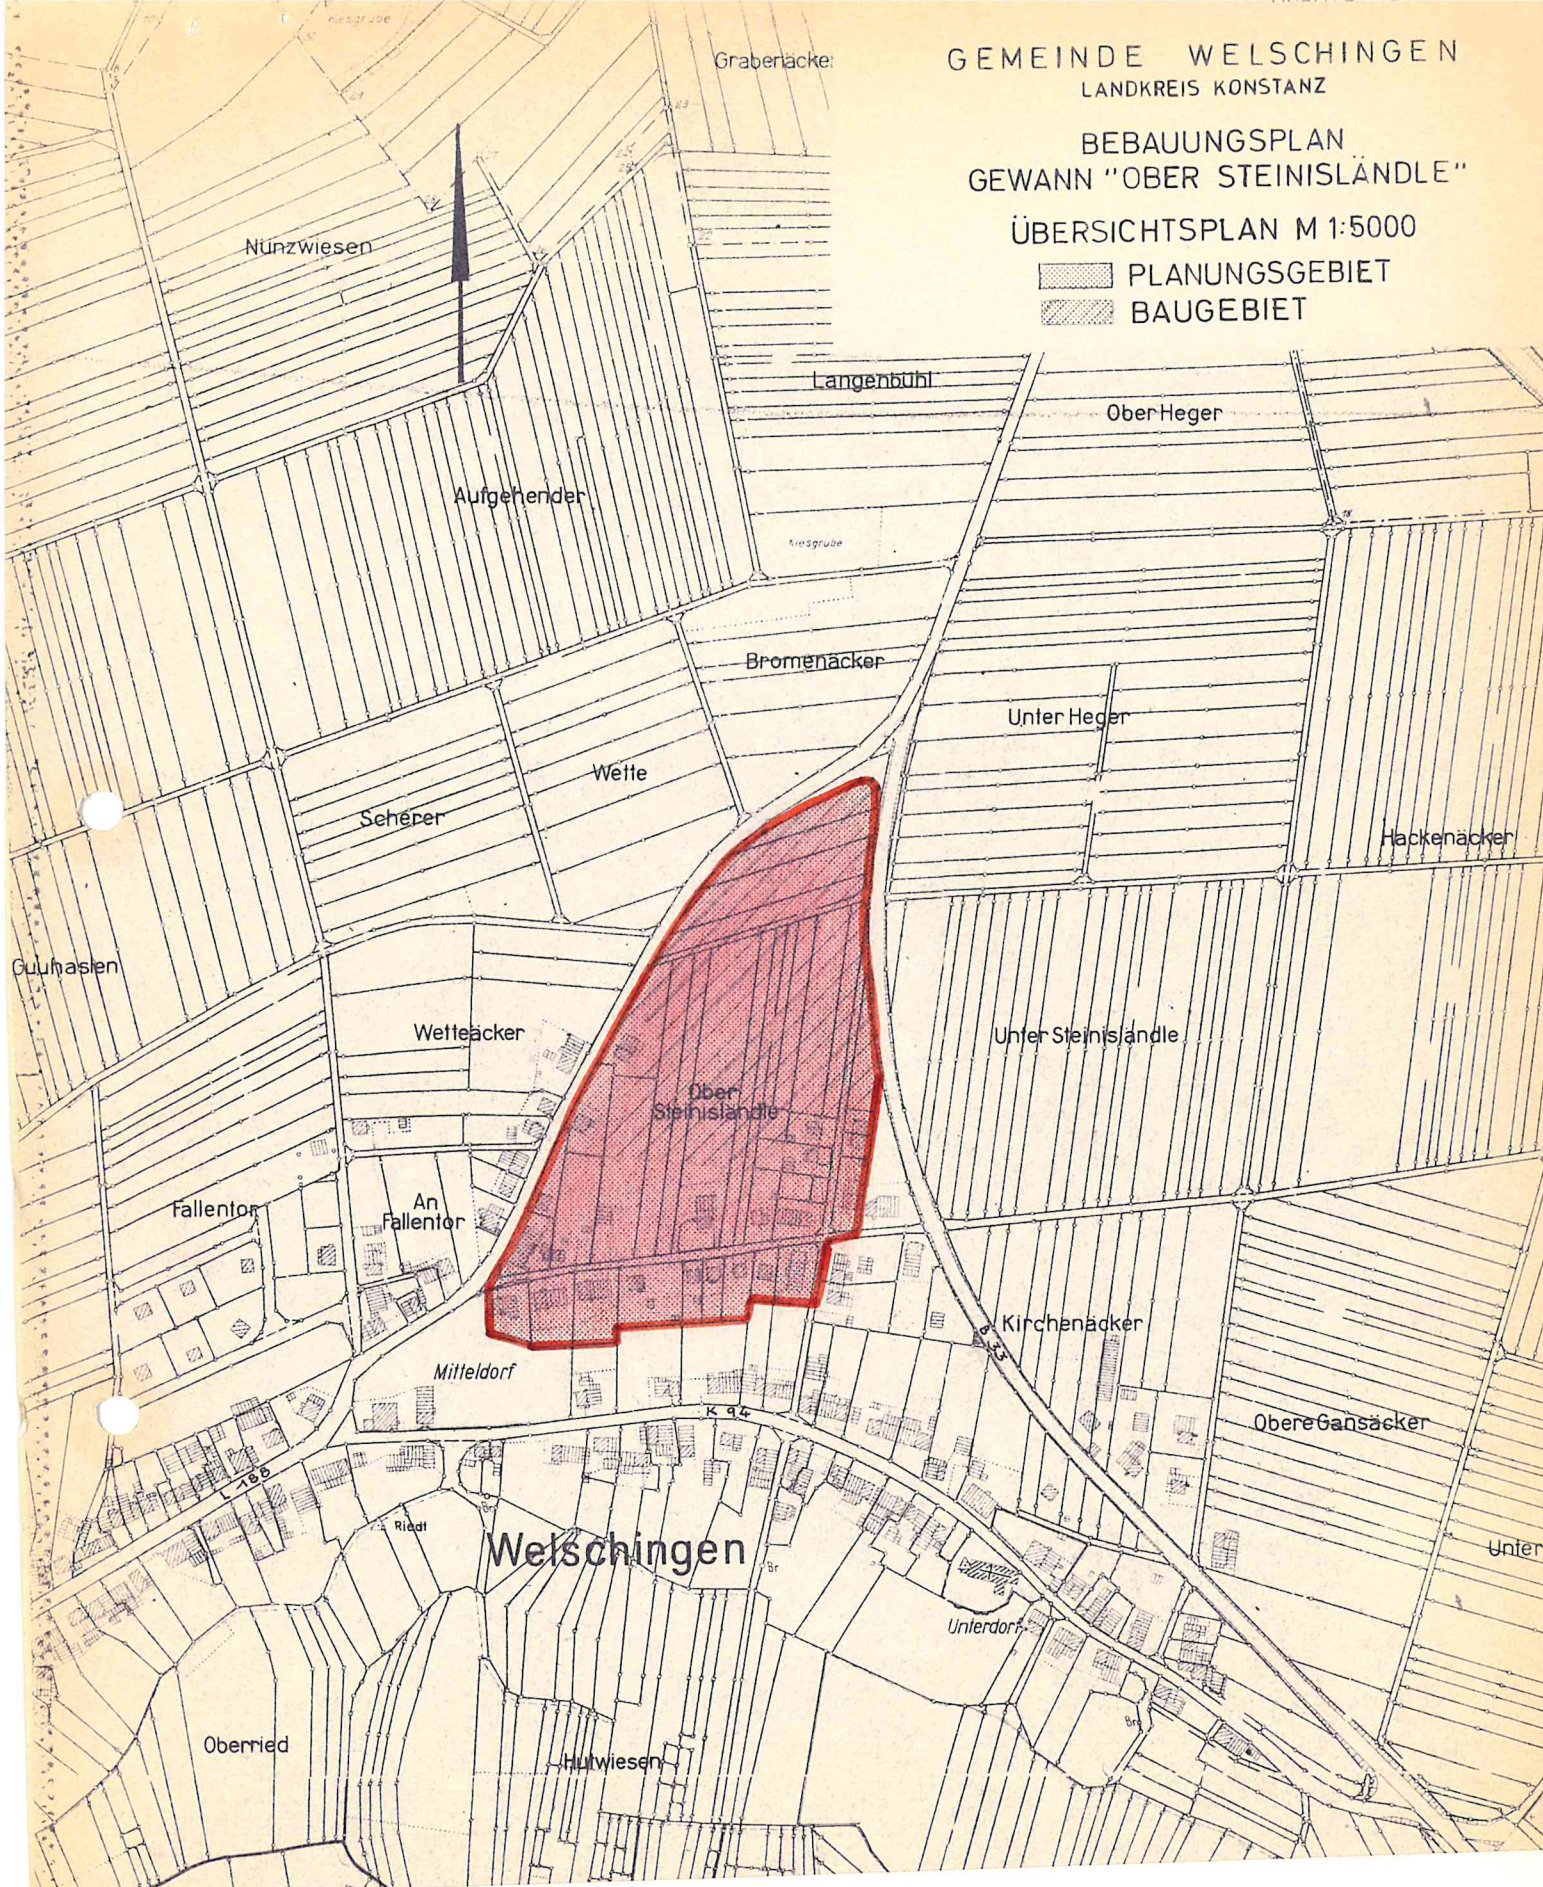

Engen / Hegau, den 1.4.1977

Für die Stadt Engen:

Der Bürgermeister:
Sailer
(Sailer)

Der Planfertiger:

Schweighöfer
(Schweighöfer)

