


BEBAUUNGSPLAN „REIGERÄCKER“

ÜBERSICHTSPLAN IM MASZSTAB 1:5000

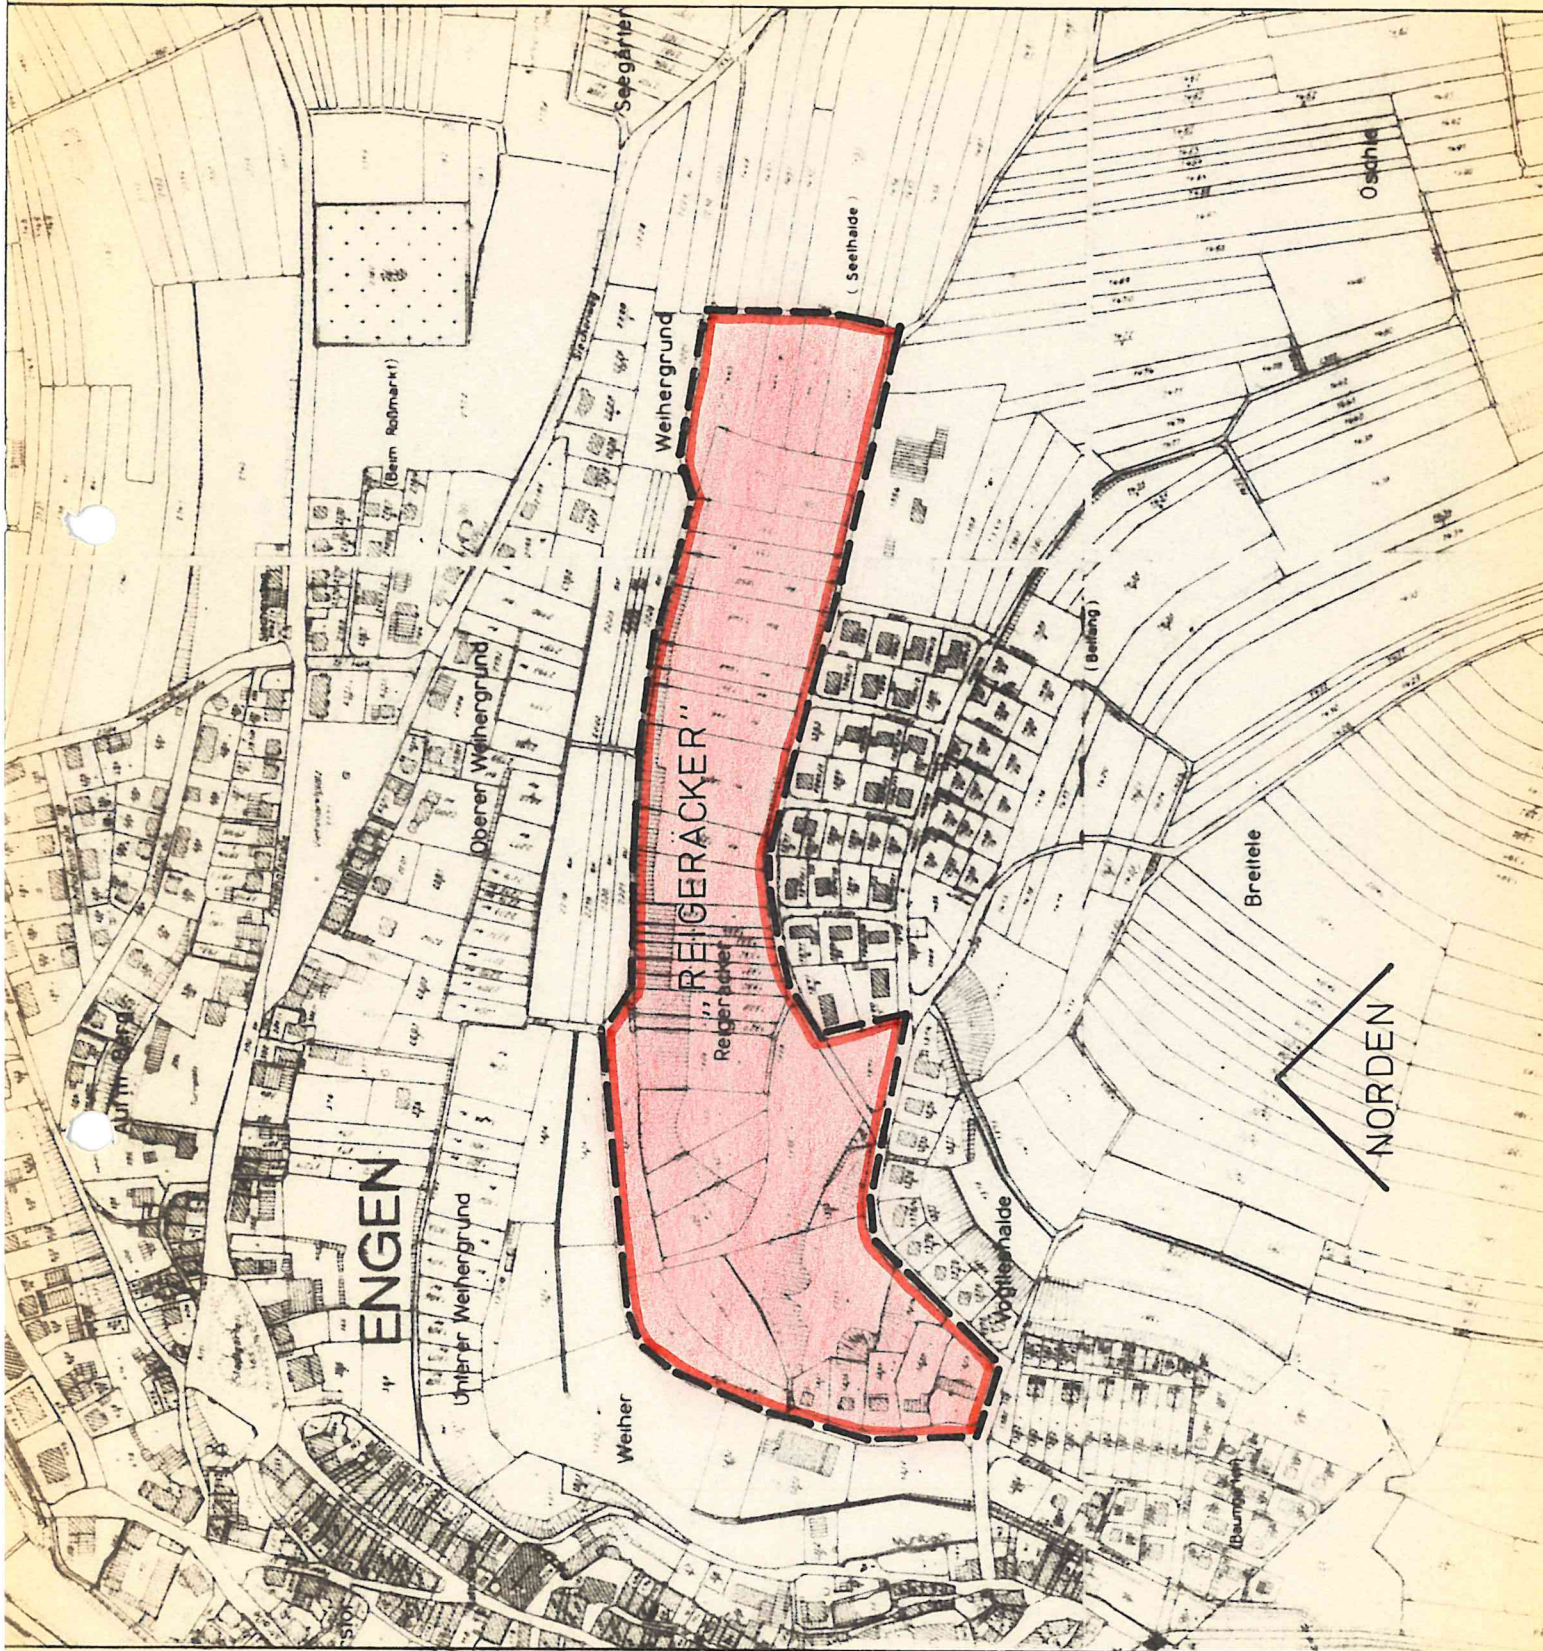

ENGEN / HEGAU, DEN 20. April 1978

FÜR DIE STADT ENGEN :
BÜRGERMEISTER:



(SÄULER)

STADTBAUAMT ENGEN:
DER PLANER:

[Handwritten signature]

(SCHWEIGHÖFER)