

# GEMEINDE ANSELFINGEN

LANDKREIS KONSTANZ


## BEBAUUNGSPLAN

### "HOTZENTAL"

ÜBERSICHTSPLAN M 1: 5000



BAUGEBIET

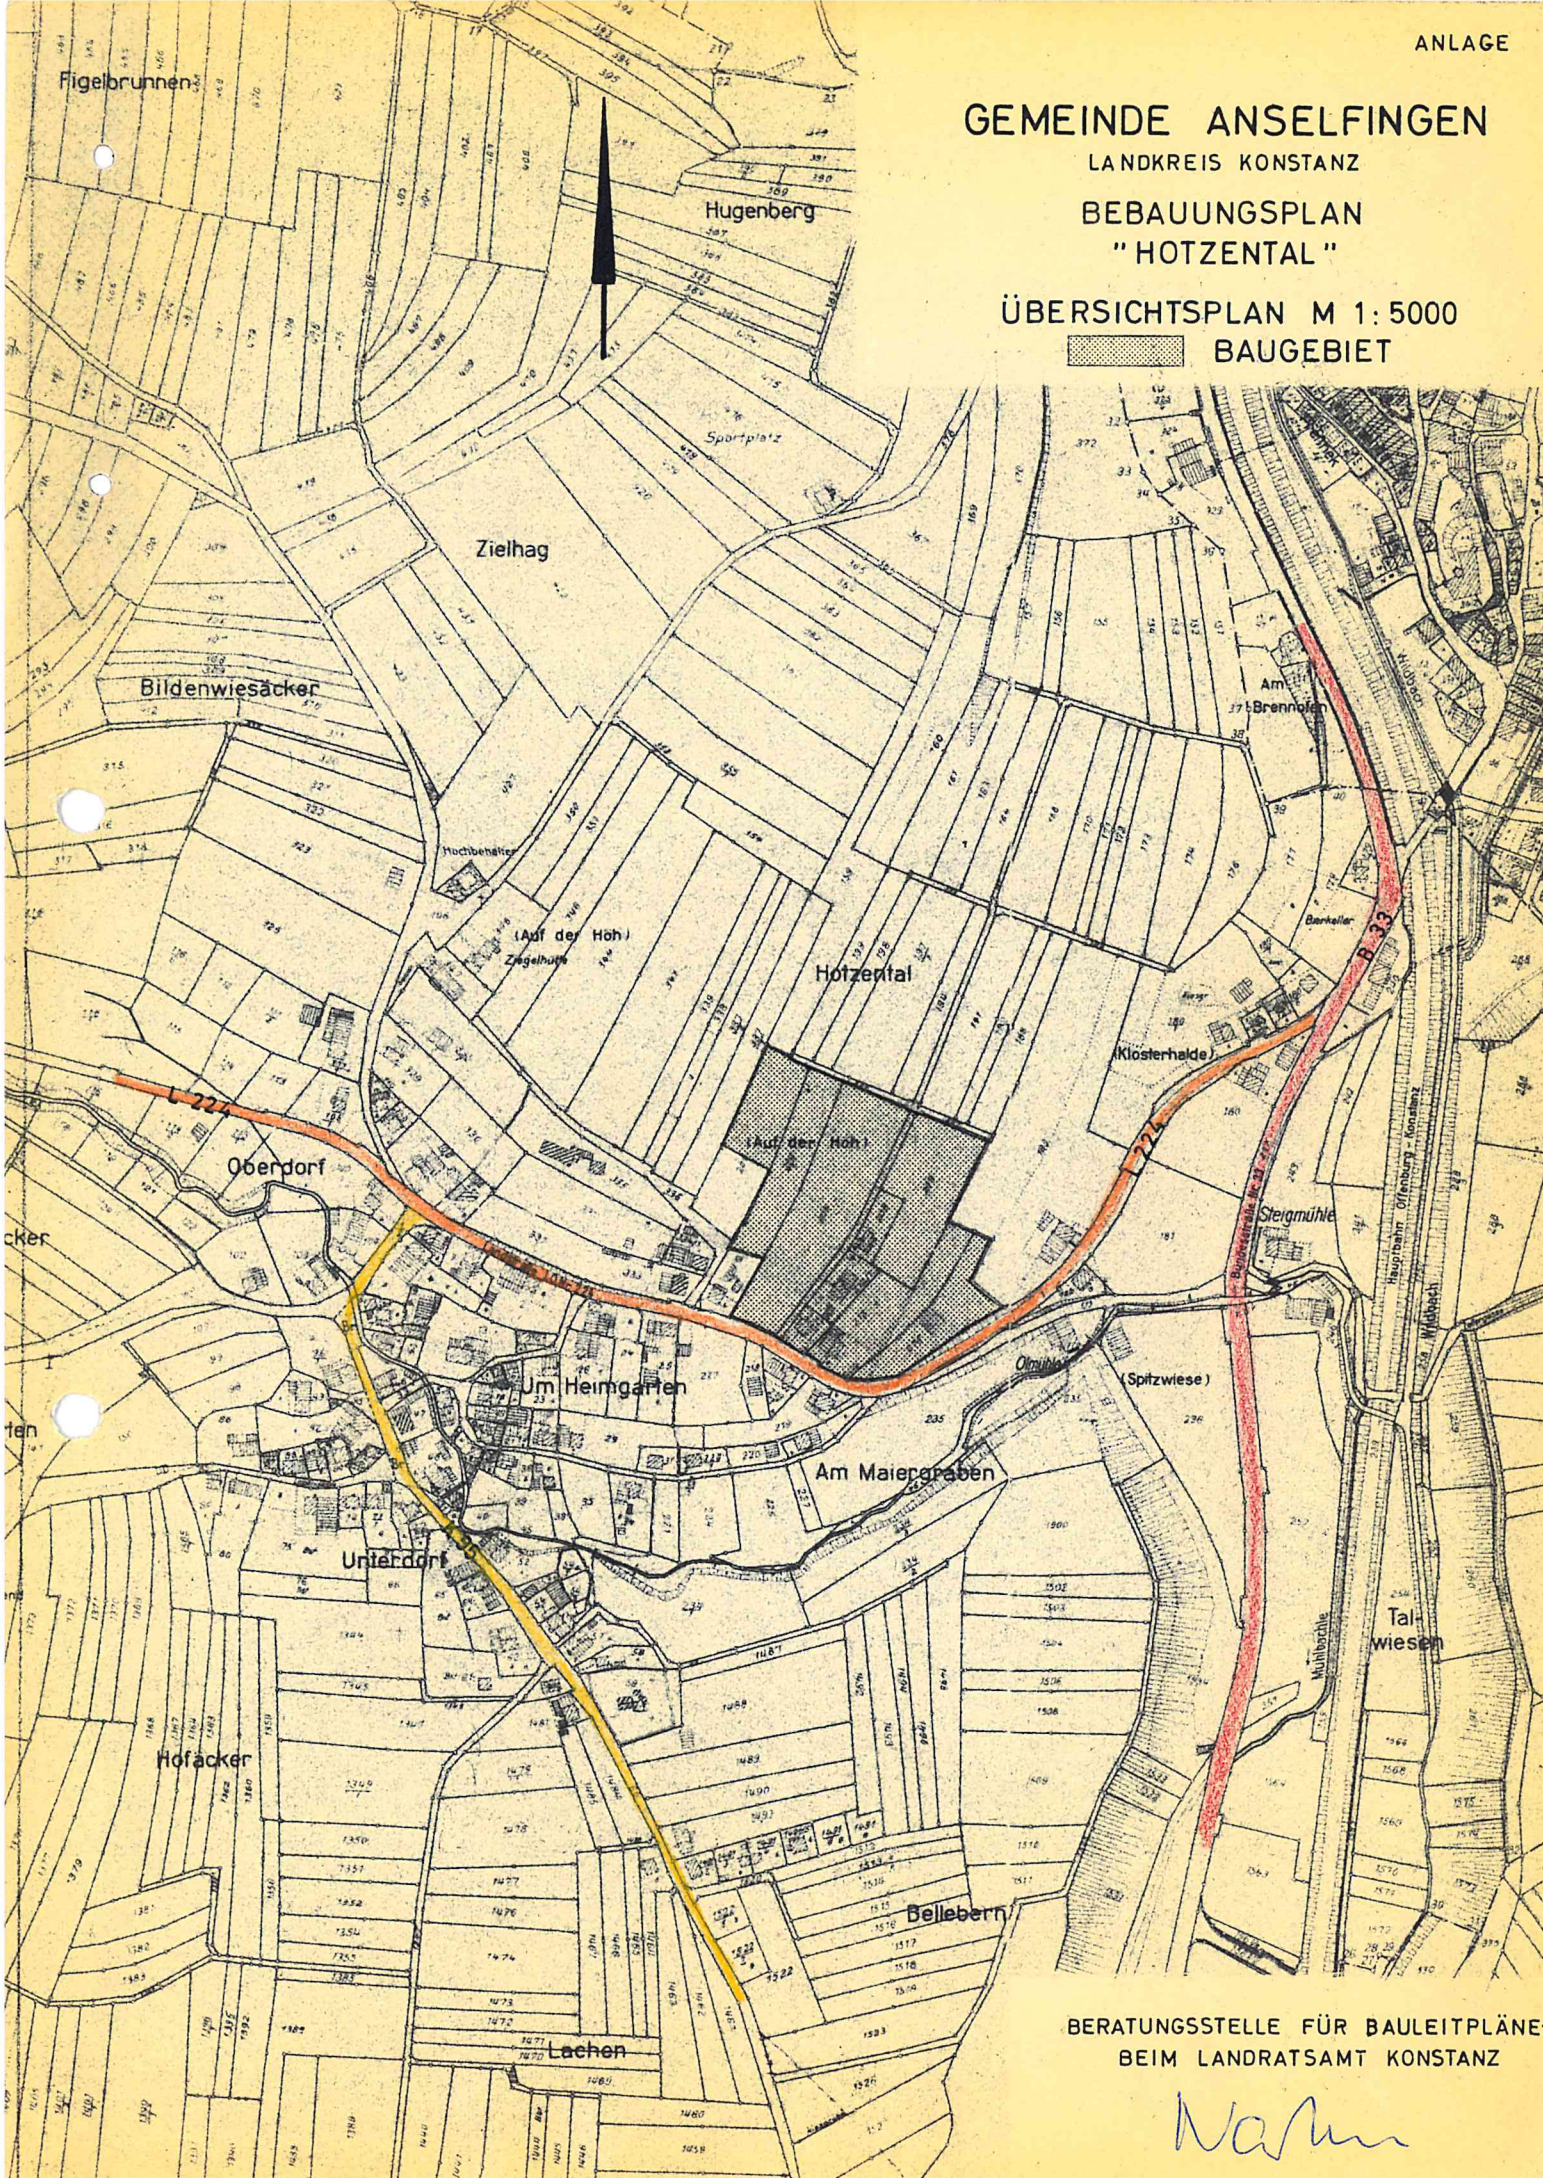

BERATUNGSSTELLE FÜR BAULEITPLÄNE  
BEIM LANDRATSAMT KONSTANZ

*Namen*