


GELANDESNITT E-C
 NORDSEITE DER STRASSE
 M 1:250



ANLAGE 9 FERTIG 5

BEBAUUNGSPLAN GLOCKENZIEL
 GELANDESNITTE M 1:250
 Stadt Engen
 Der Bürgermeister *J. Müller*
 ENGEN, DEN 2. März 1967
 DER PLANFERTIGER:
 GEZEICHNET: *Schweighöfer*
 Stadtbaumeister

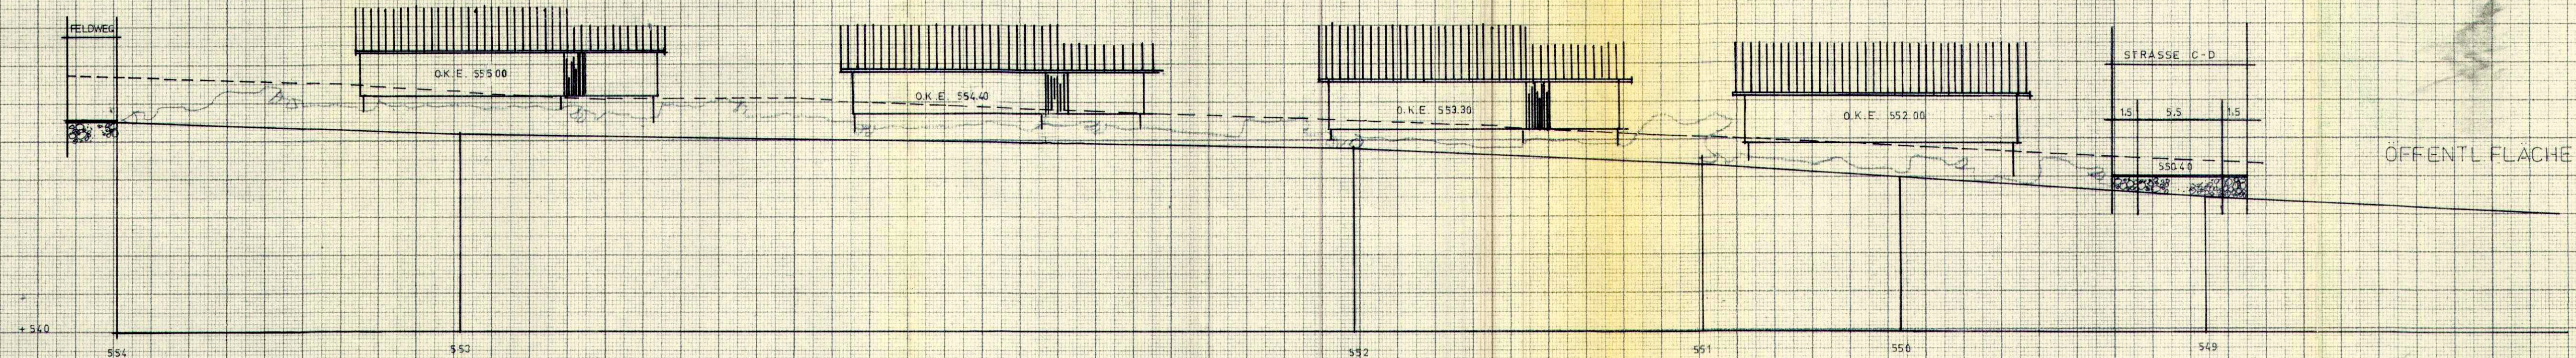