


BEBAUUNGSPLAN : „ IM TAL ”

ÜBERSICHTSPLAN

MASZTAB 1:5 000

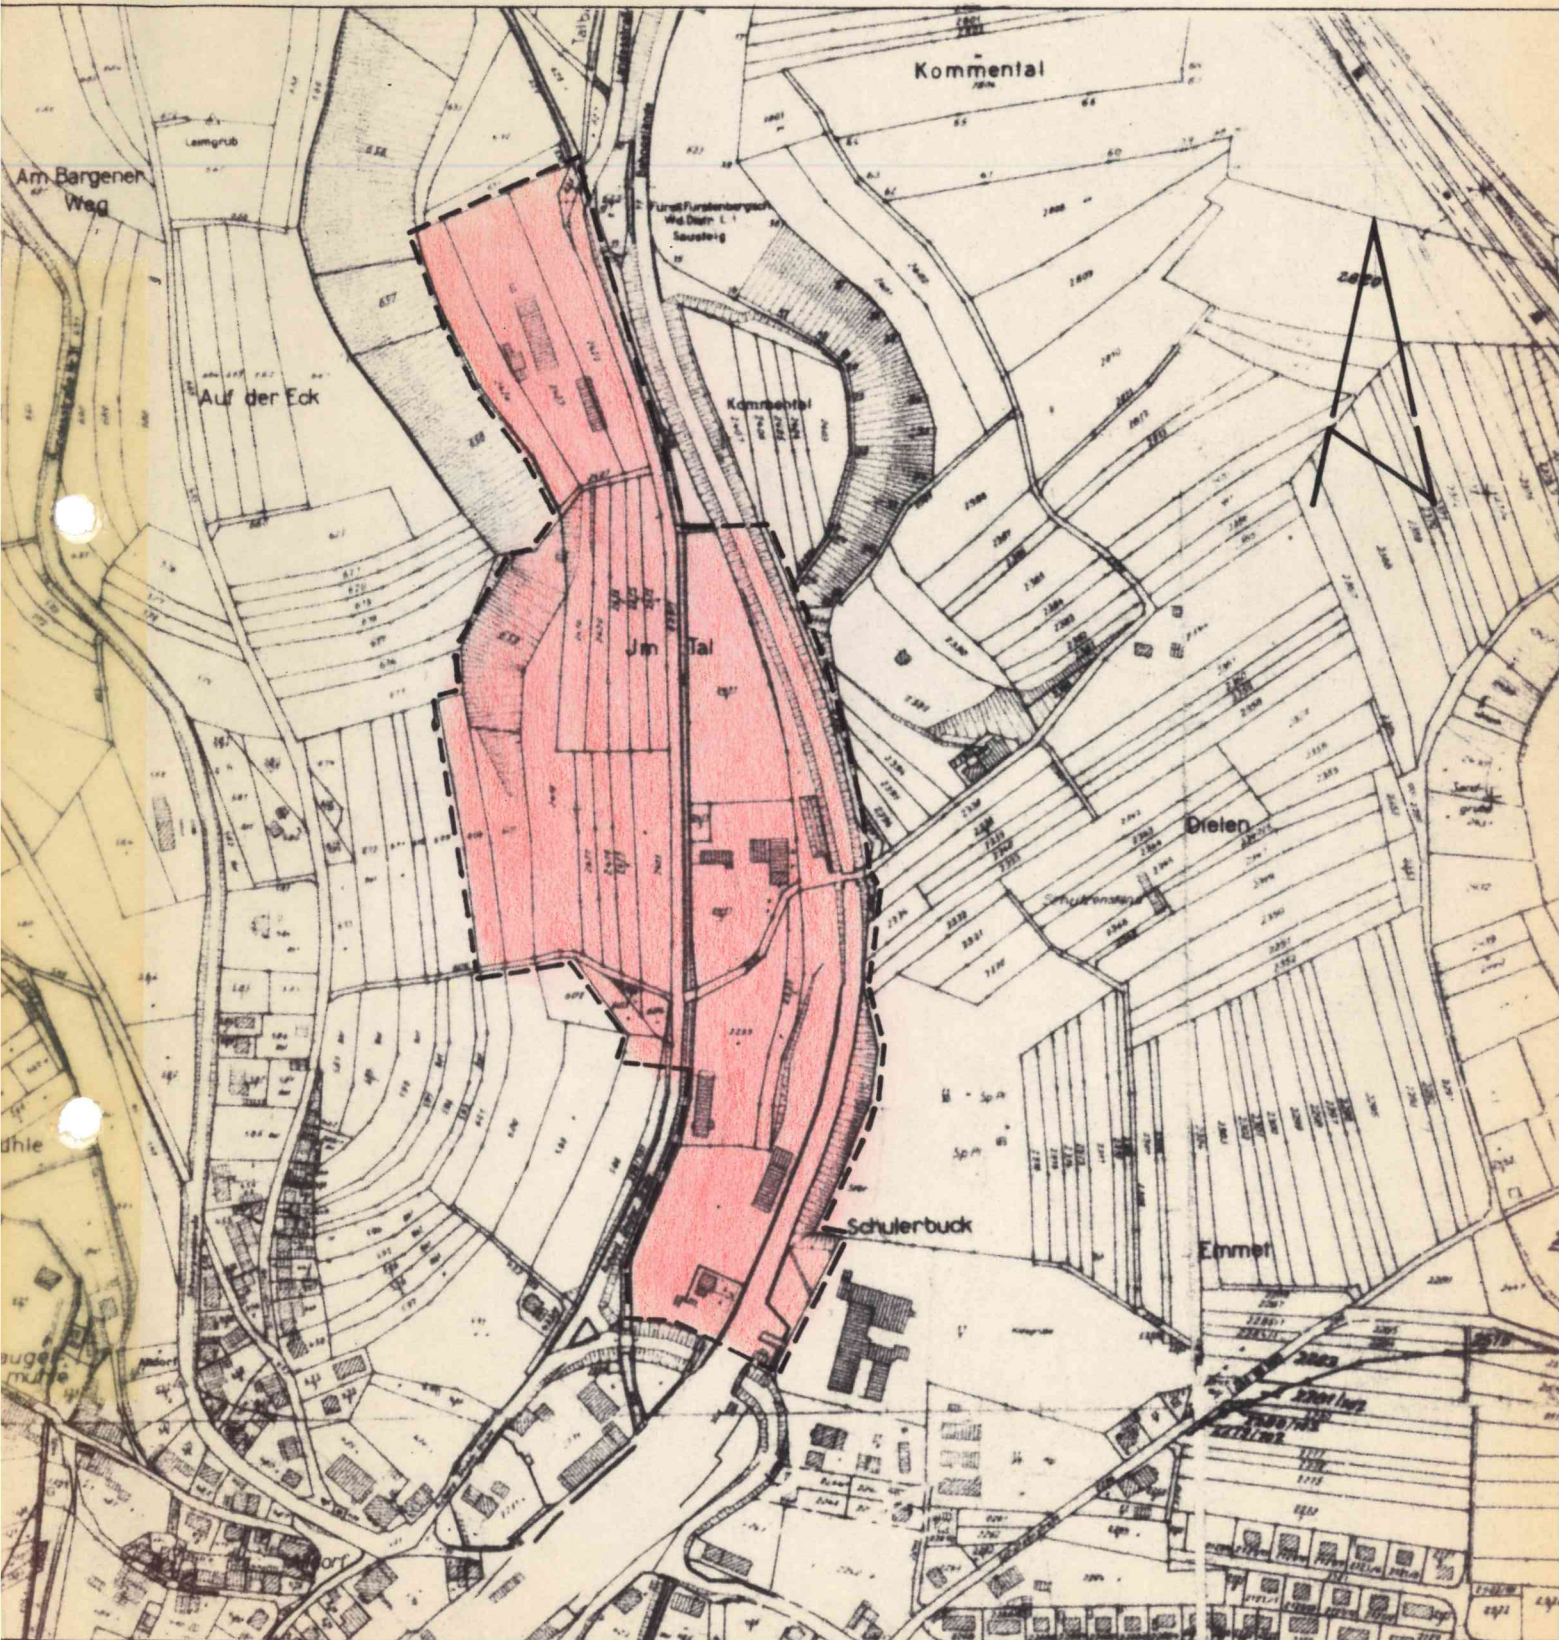

ENGEN/HEGAU, DEN 4. Dez. 1979

FÜR DIE STADT ENGEN:

DER BÜRGERMEISTER:



*[Handwritten signature]*

(SAILER)

STADTBAUAMT ENGEN

DER PLANER:

*[Handwritten signature]*

(SCHWEIGHÖFER)