



Stadt Engen

Anlage zur Fertigung 2

Bebauungsplan
im Gewann „Maierhalde“
Längs u. Querschnitt der Straße U₁-U₂
Längsschnitt M 1:1000/1:100
Querschnitt M 1:100

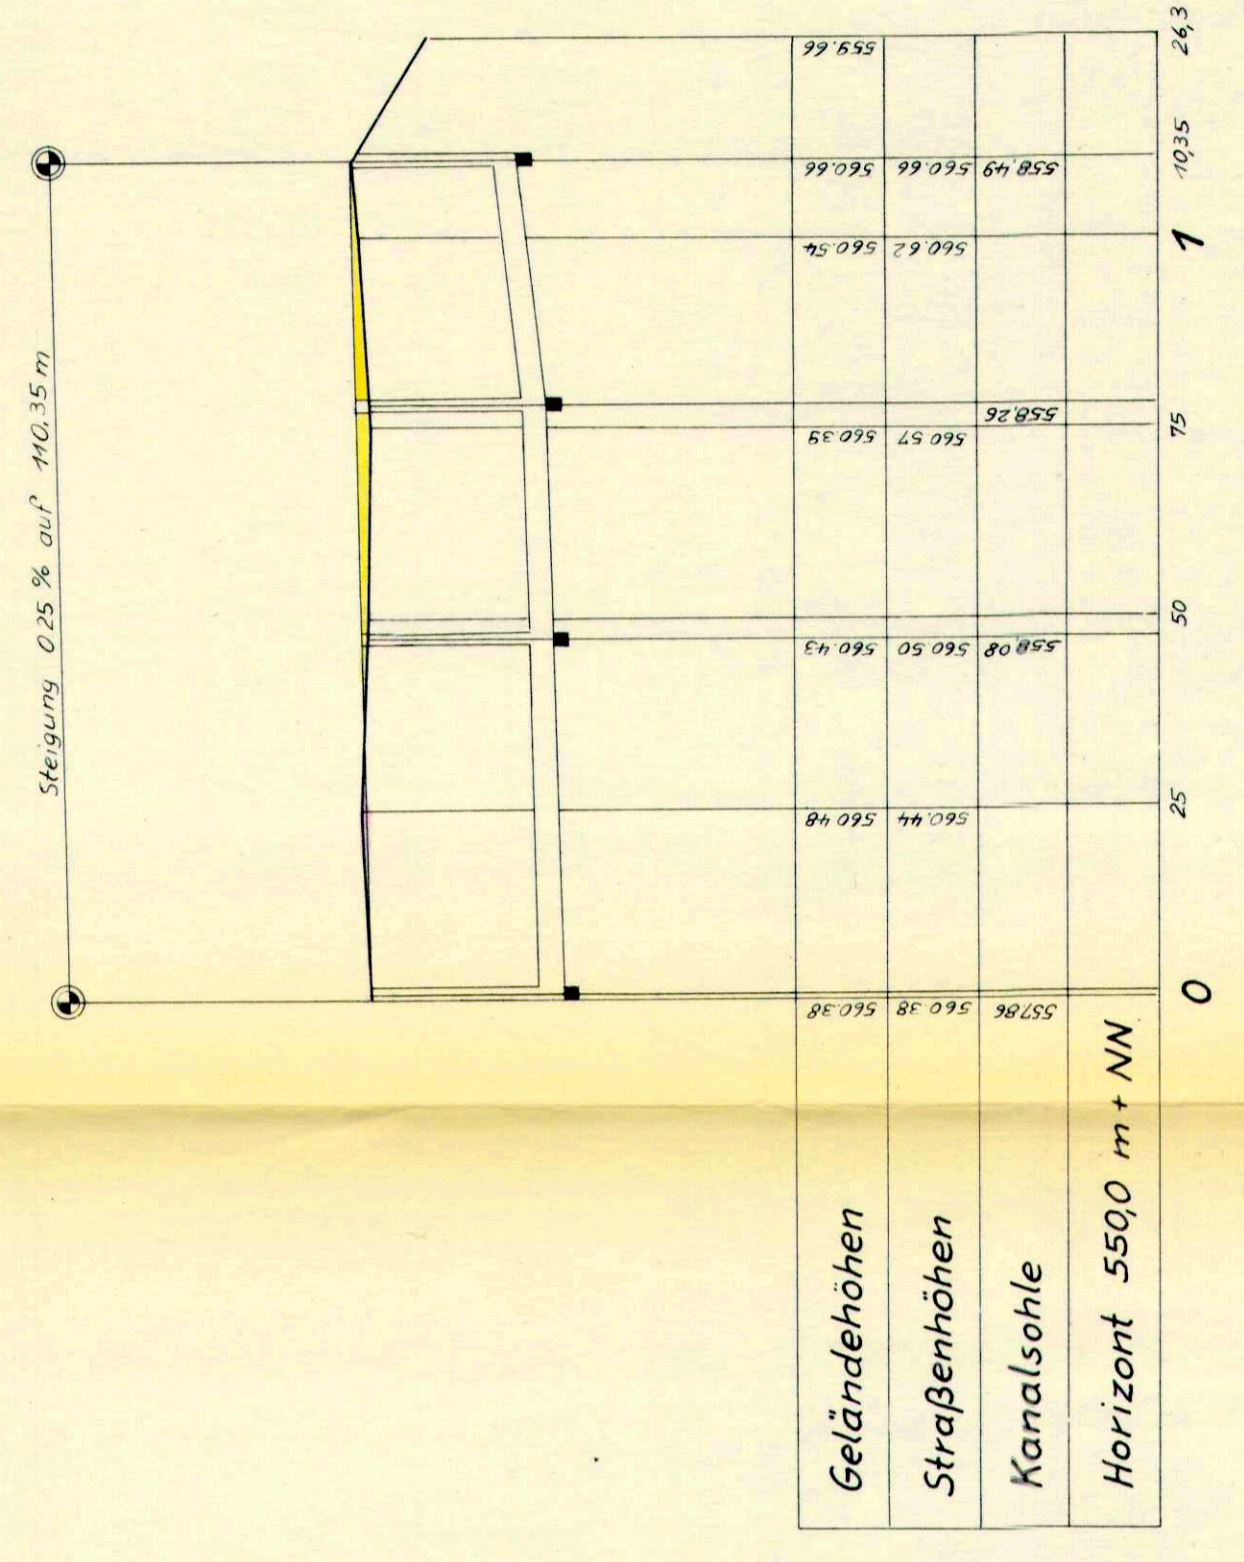

Schnitt bei 45m

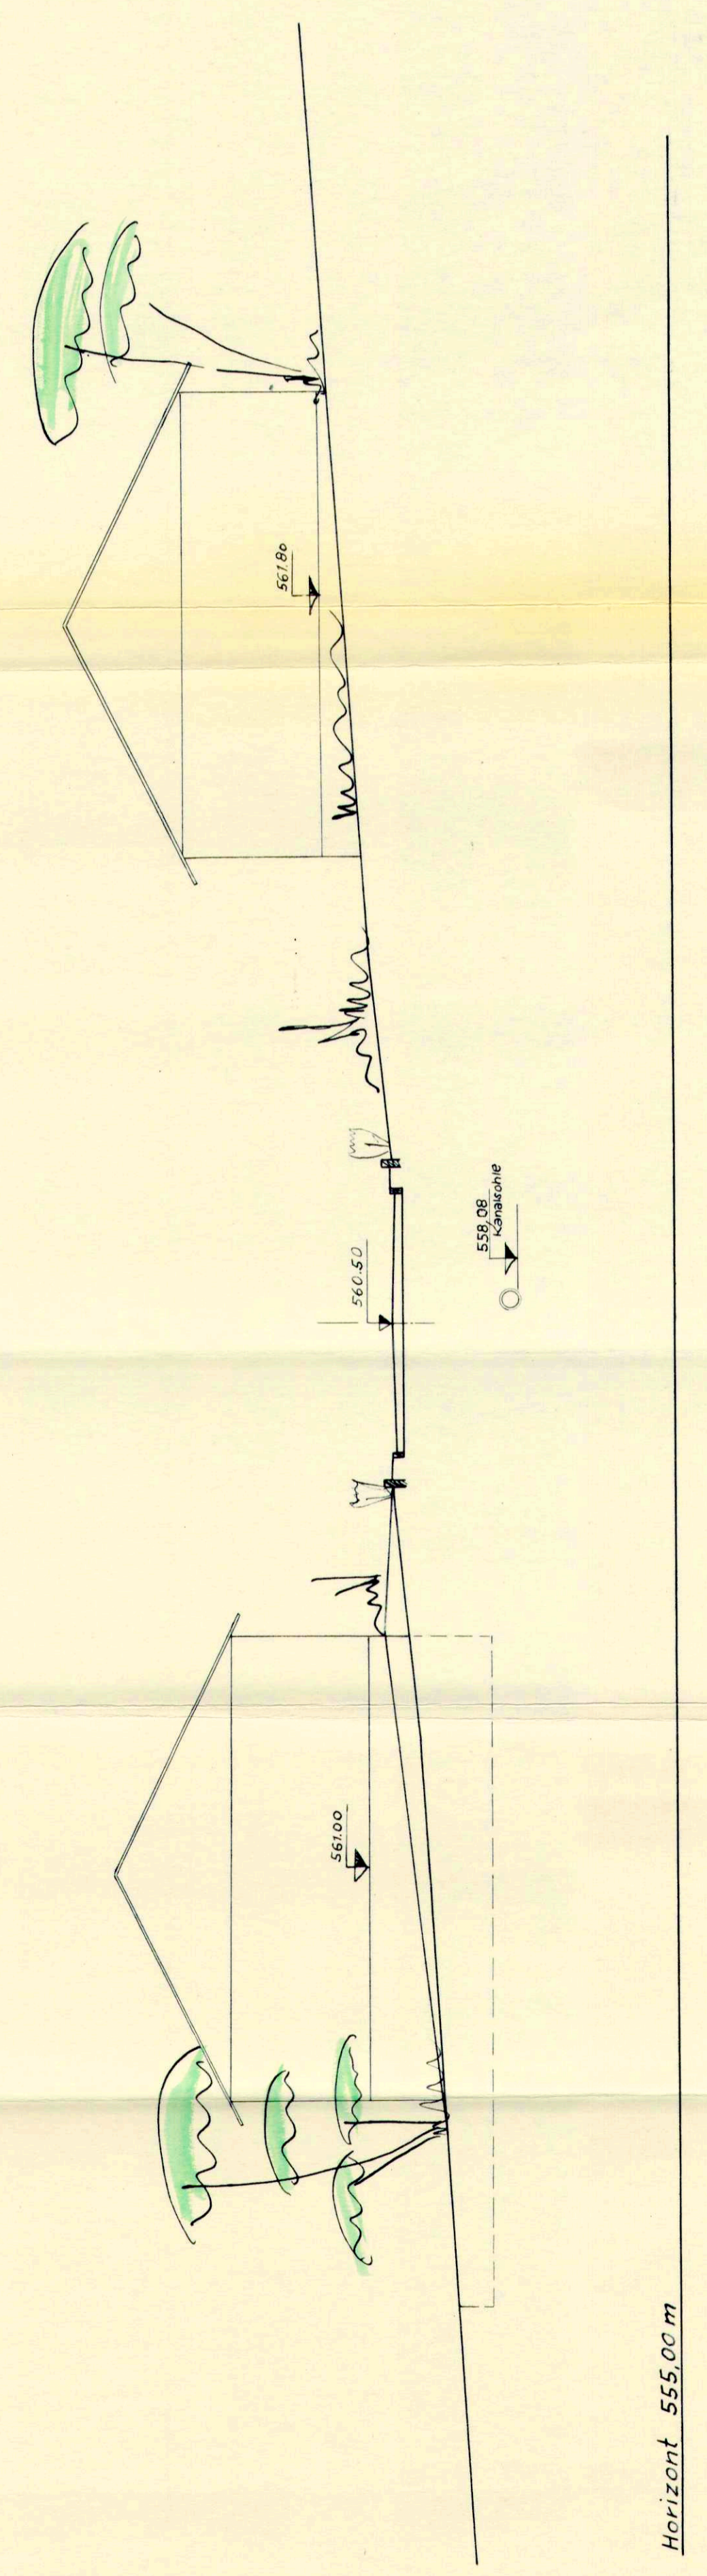

Konstanz, den 28.5.1964
Der Planer:
ALFRED J. AHN
FRIEDRICH-LEHNER-STRASSE 1
GÄHNLEBENS · TEL. 914

Engen, den 12. II. 1964
Der Bürgermeister:
in Vertretung
K. H. ...

