


Stadt Engen


Bebauungsplan
für das Gewann „Maierhalde“
1. u. 2. Erweiterung
Längenschnitte
u. Querschnitte
der Straße L₁ - L₂

Längenschnitte M. 1:1000/1:100
Querschnitte M. 1:200


Konstanz, den 1964 Engen, den 17. II. 1964
Der Pfaffertiger
Der Bürgermeister
ARNO JAHN
FREIHERRENBERG
in Vertretung
König

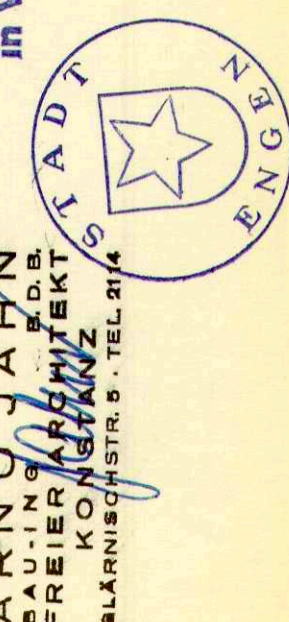

Schnitt bei 100 m

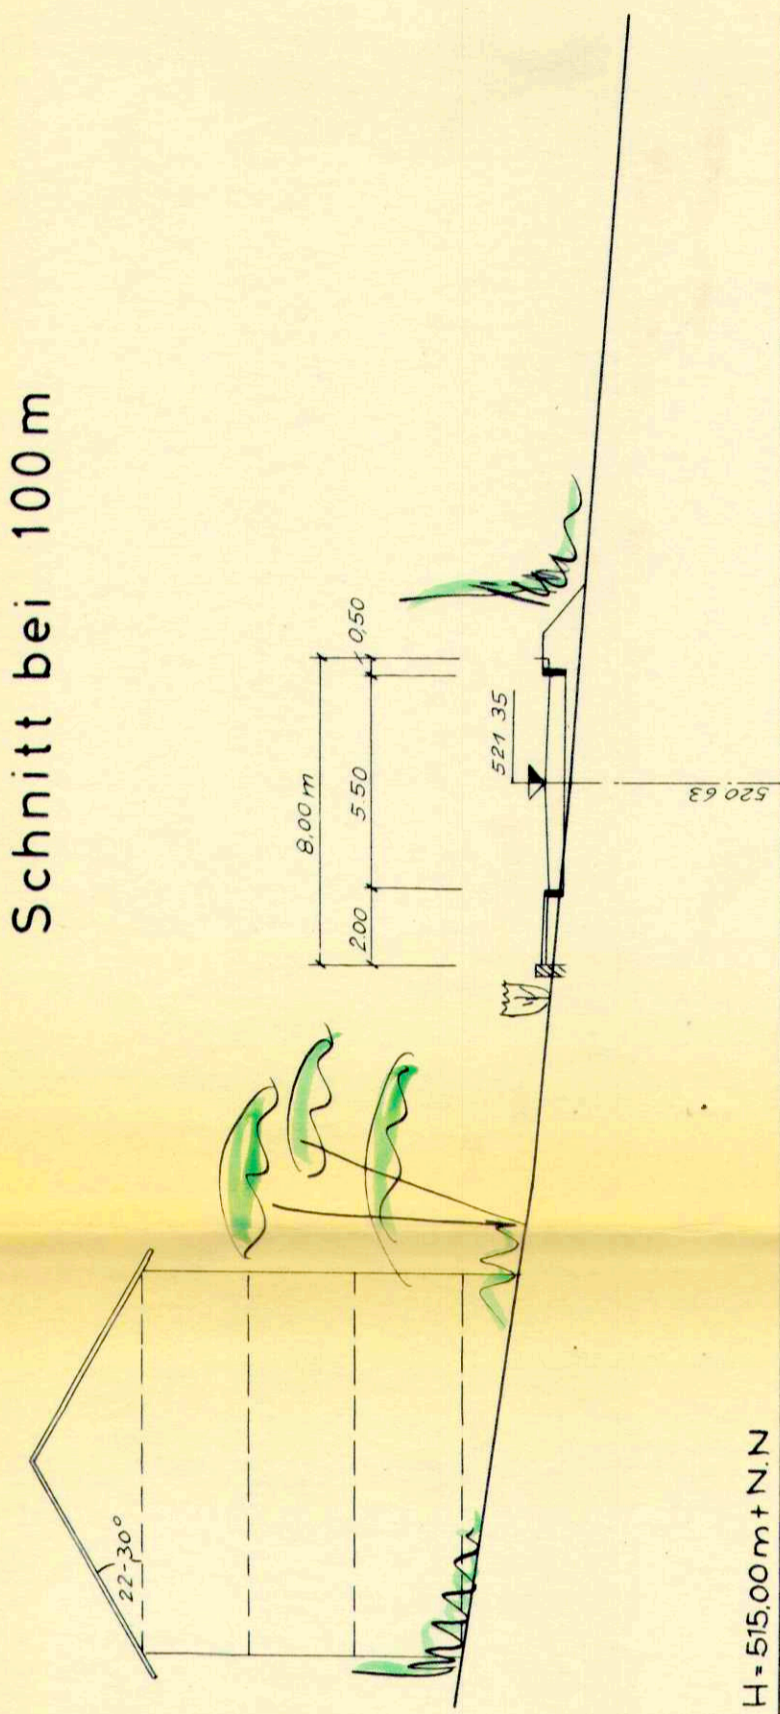

Schnitt bei 25 m

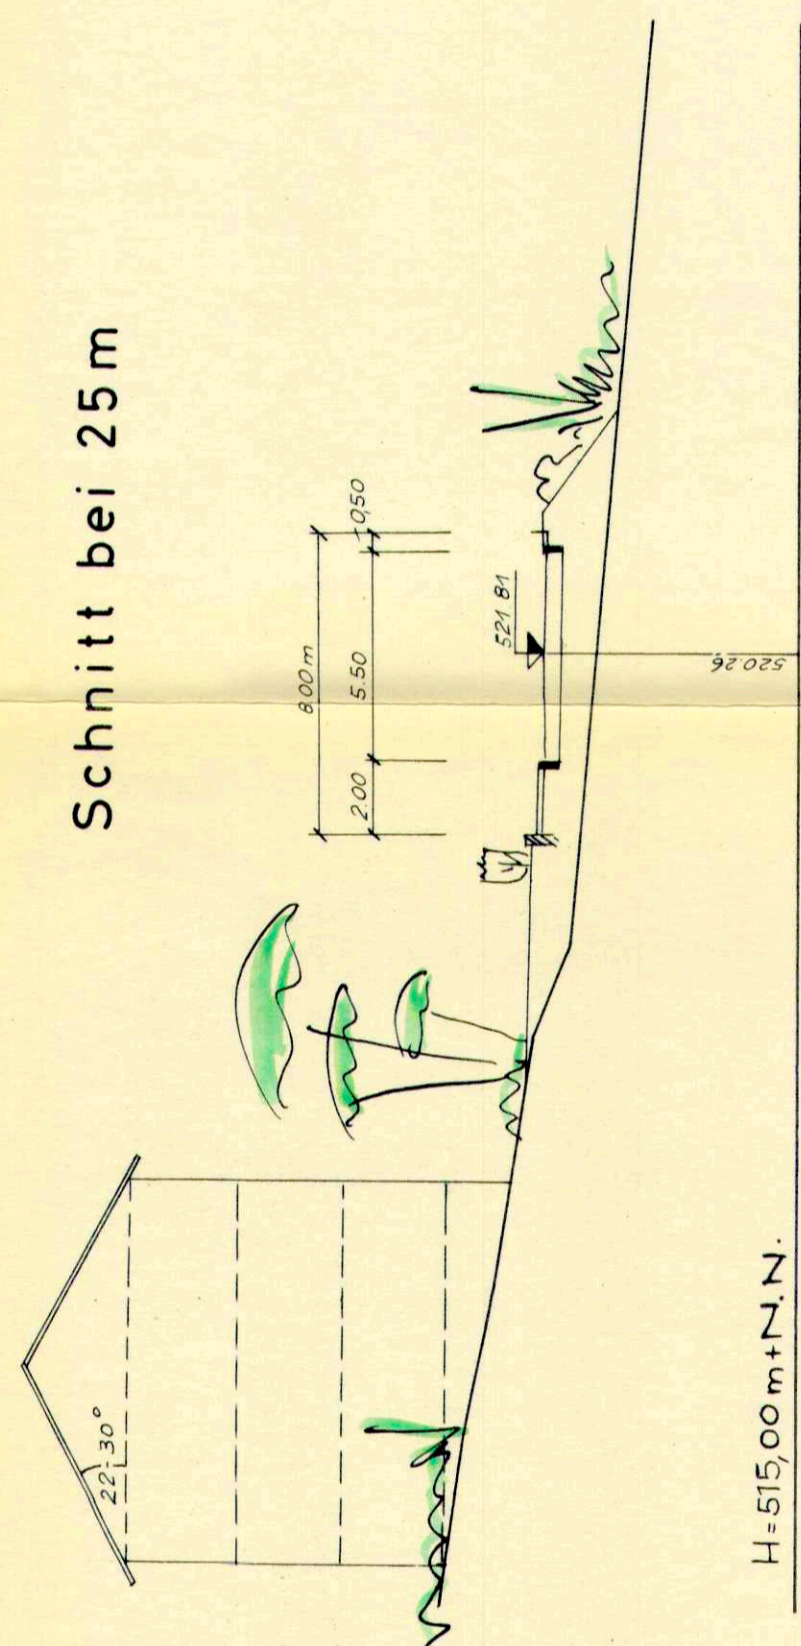

Schnitt bei 50 m

