


GEMEINDE WELSCHINGEN  
LANDKREIS KONSTANZ

BEBAUUNGSPLAN  
GEWANN "OBER STEINISLÄNDE"

ÜBERSICHTSPLAN M 1:5000

PLANUNGSGEBIET  
BAUGEBIET

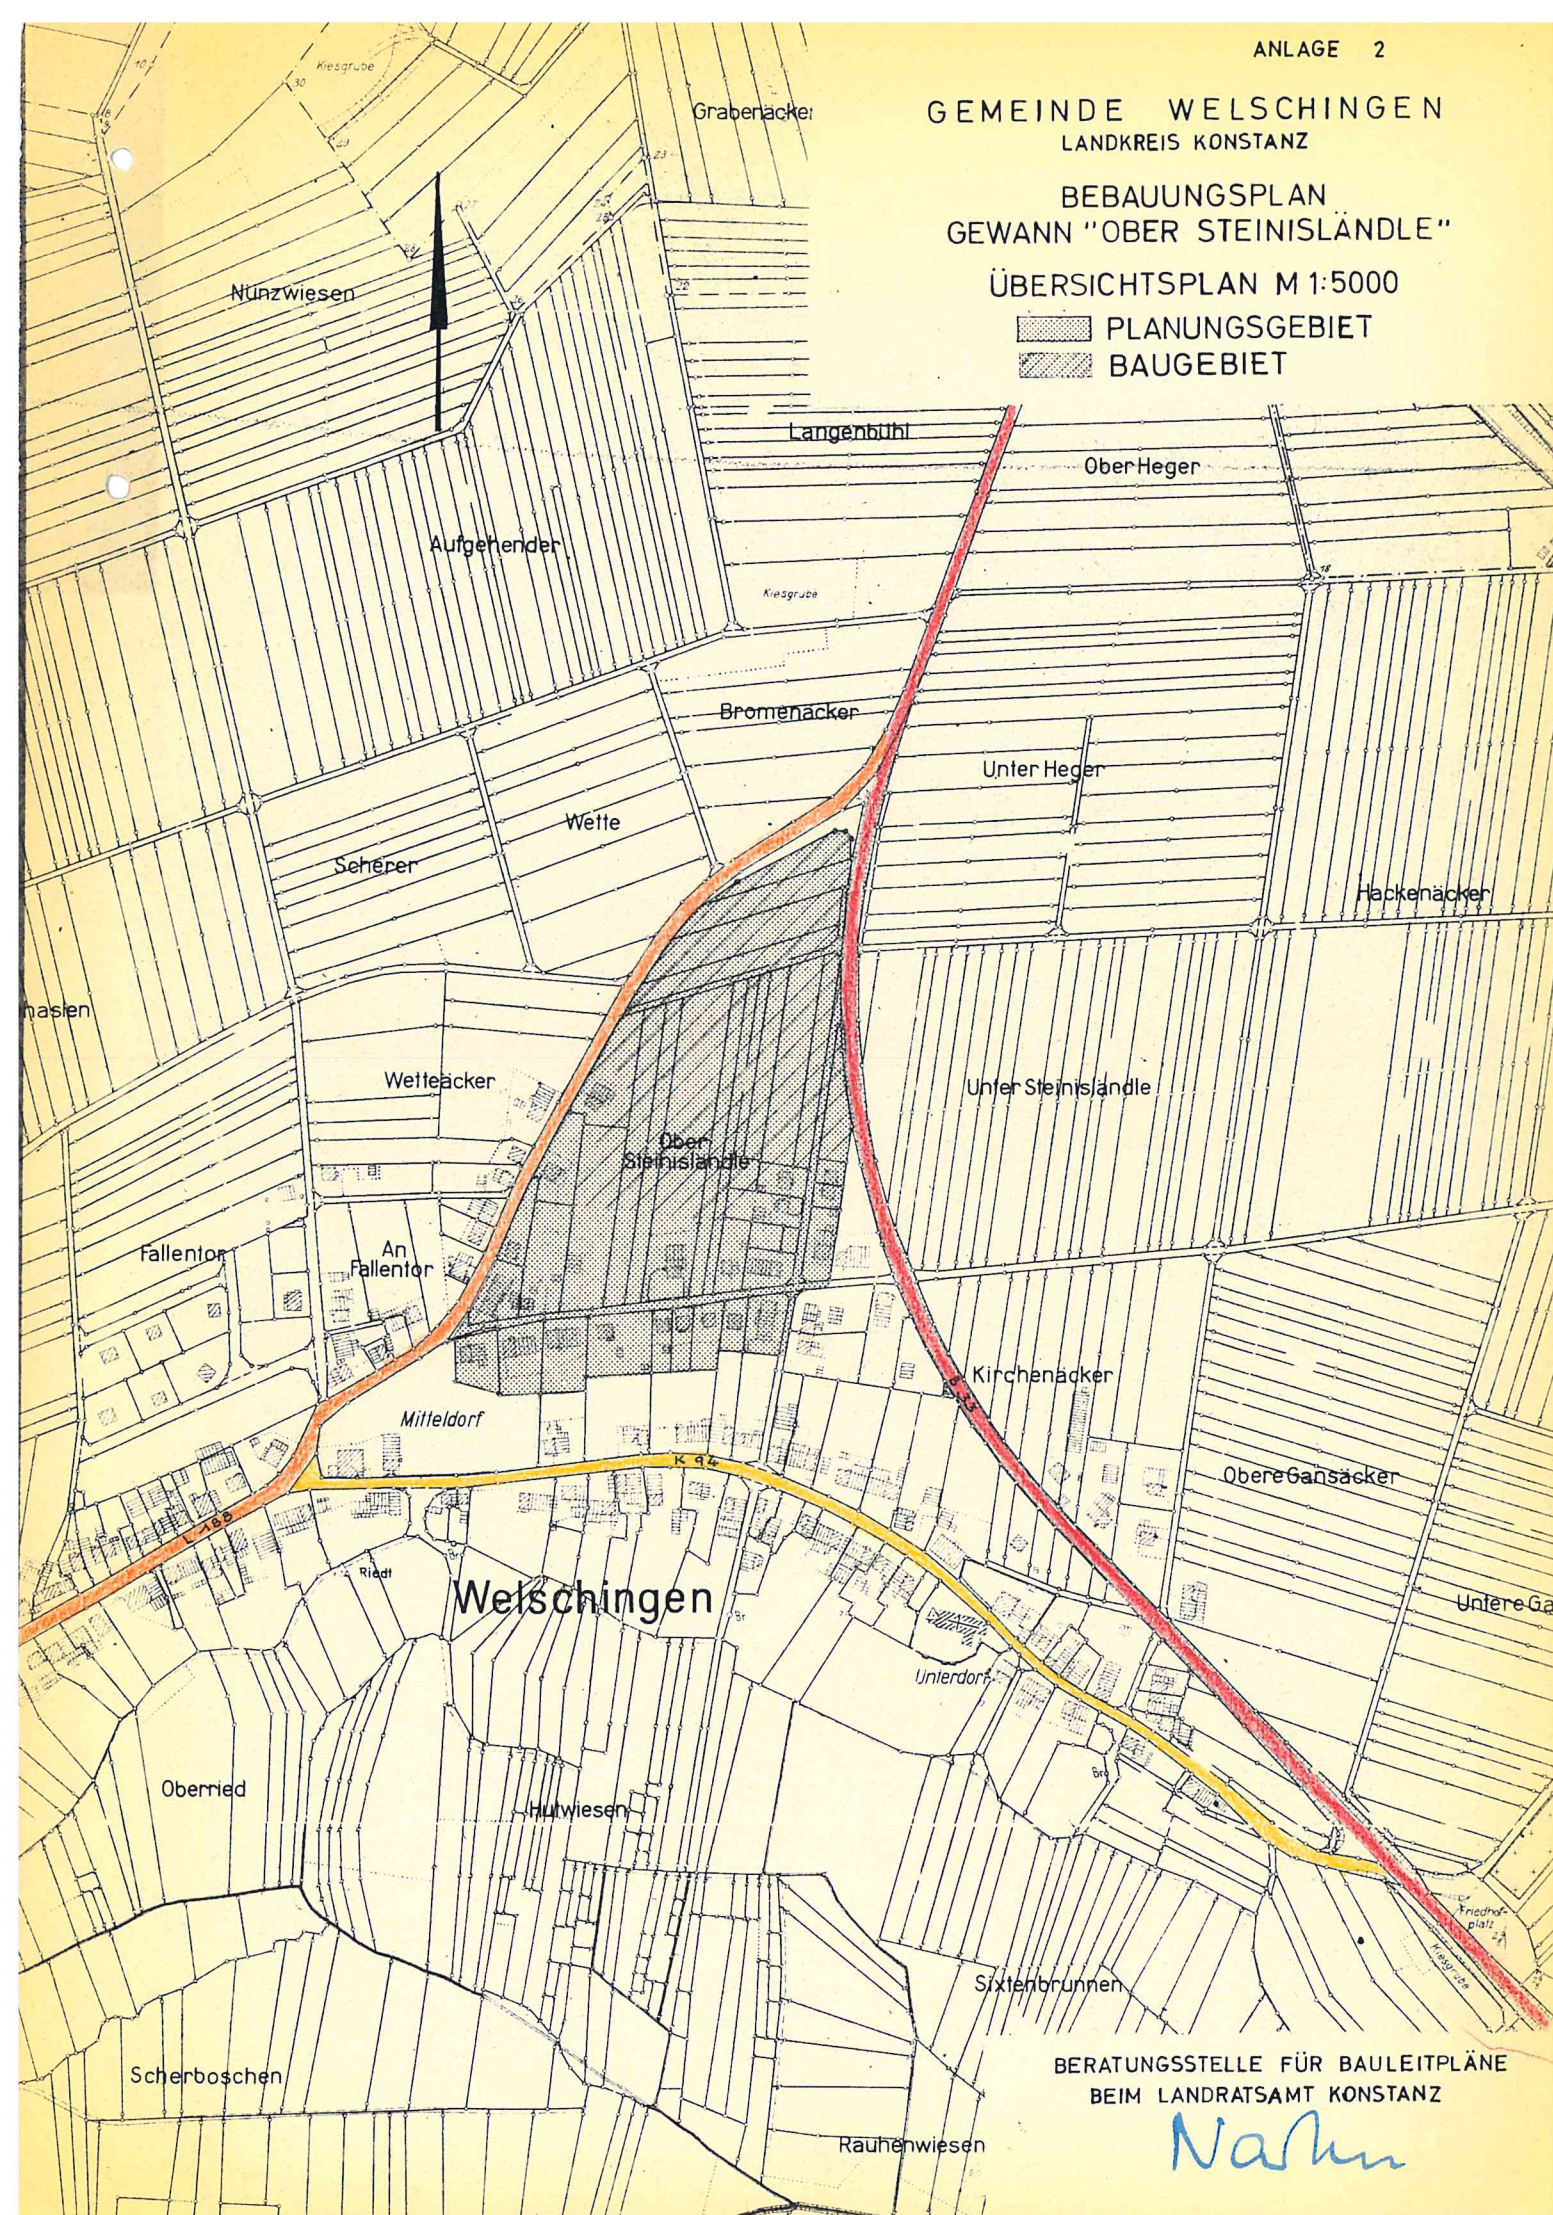

BERATUNGSSTELLE FÜR BAULEITPLÄNE  
BEIM LANDRATSAMT KONSTANZ

Nach