



Schnitt bei 25 m

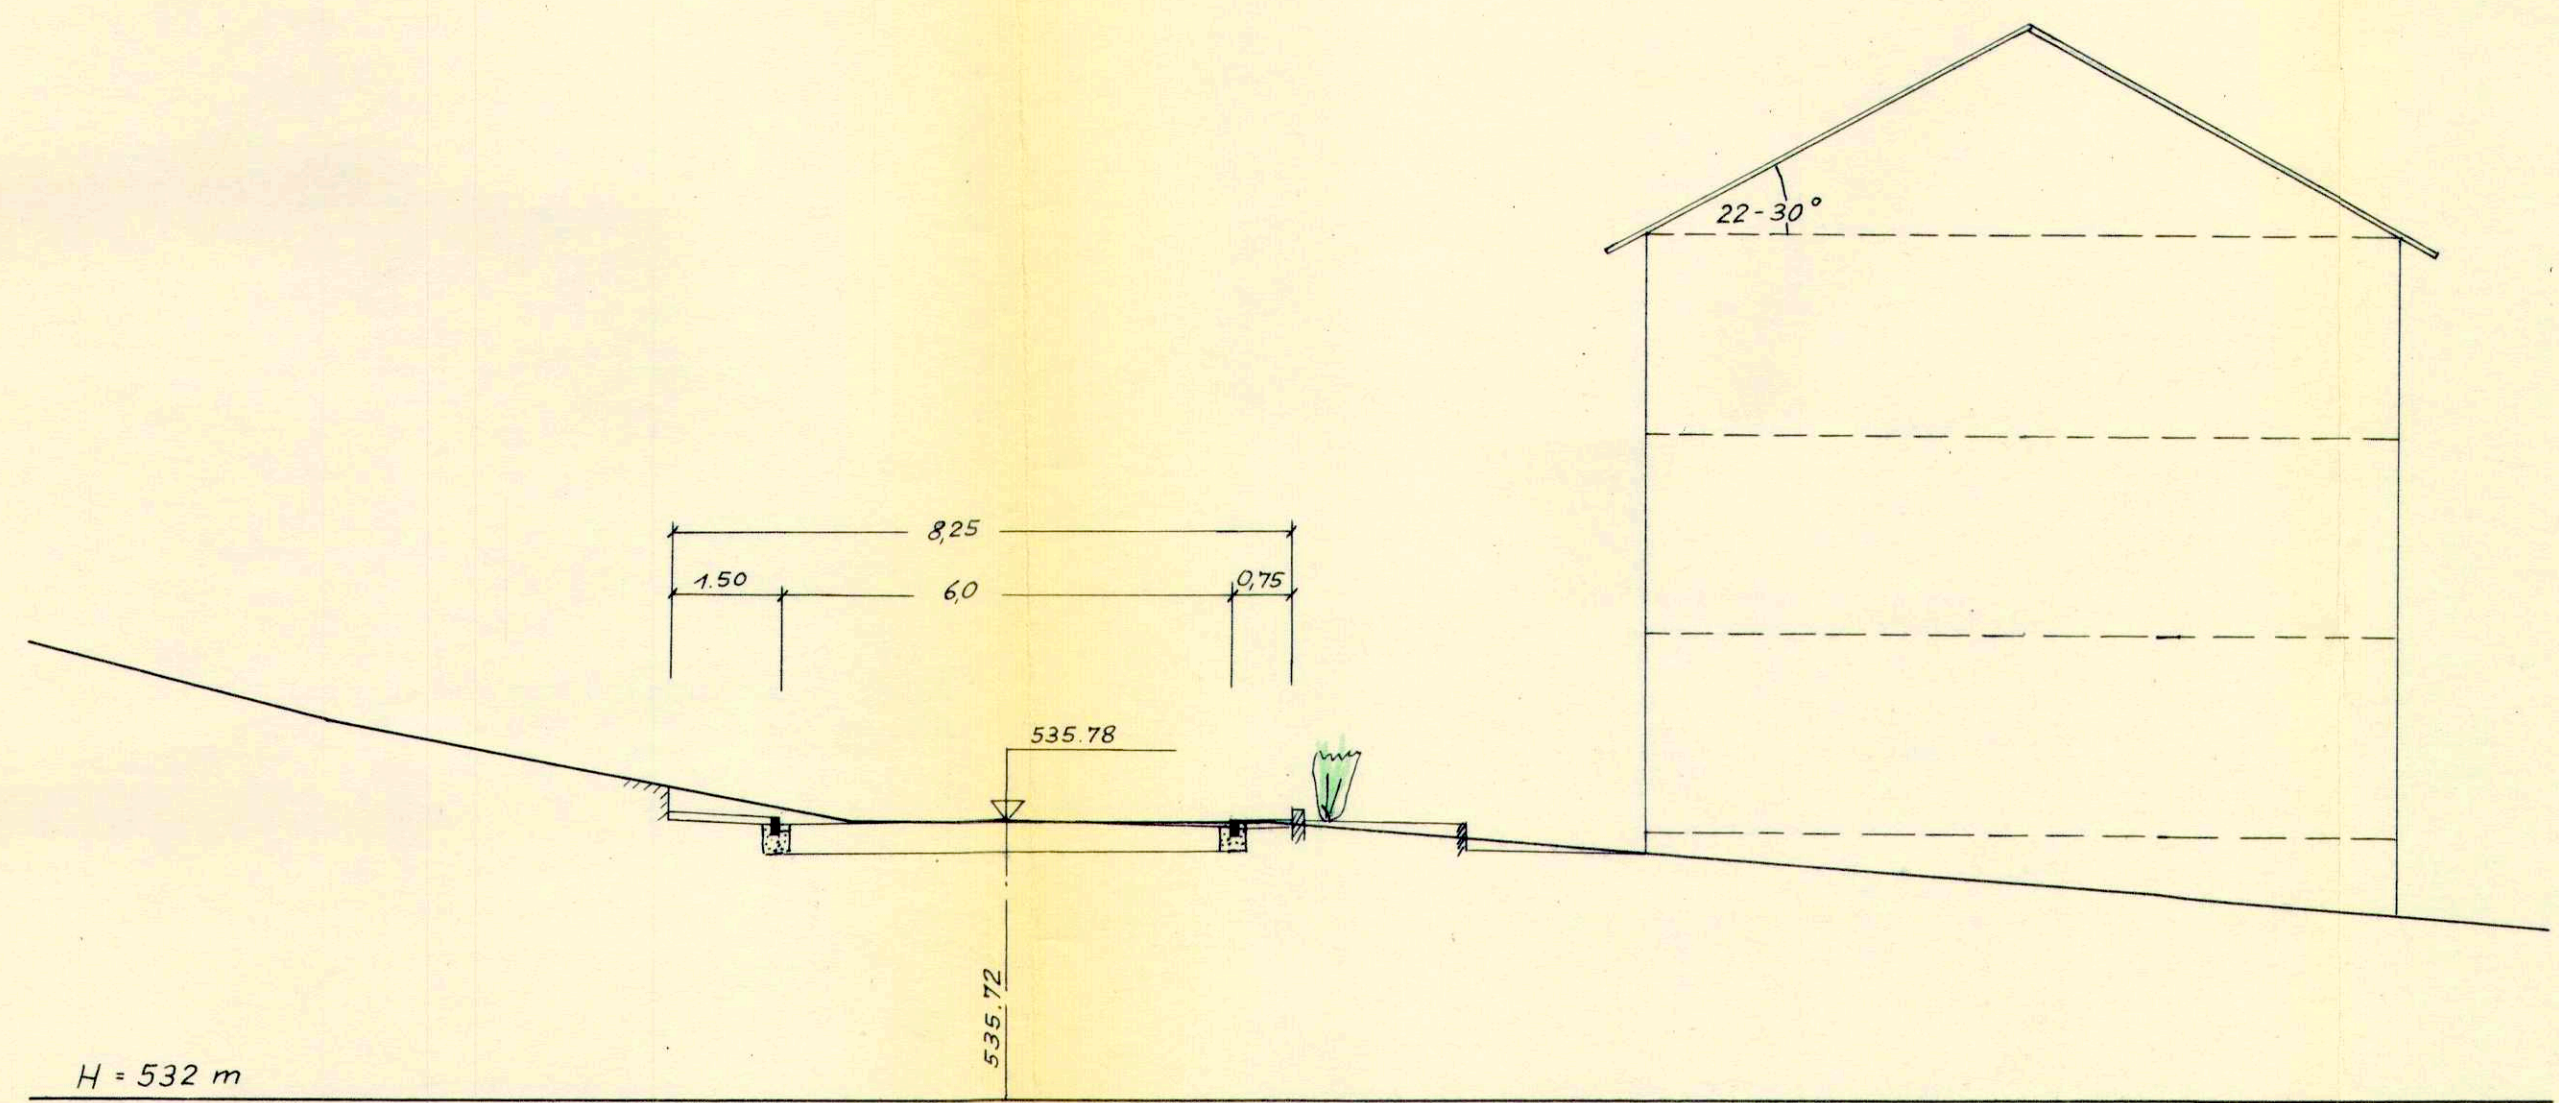


Schnitt bei 75 m

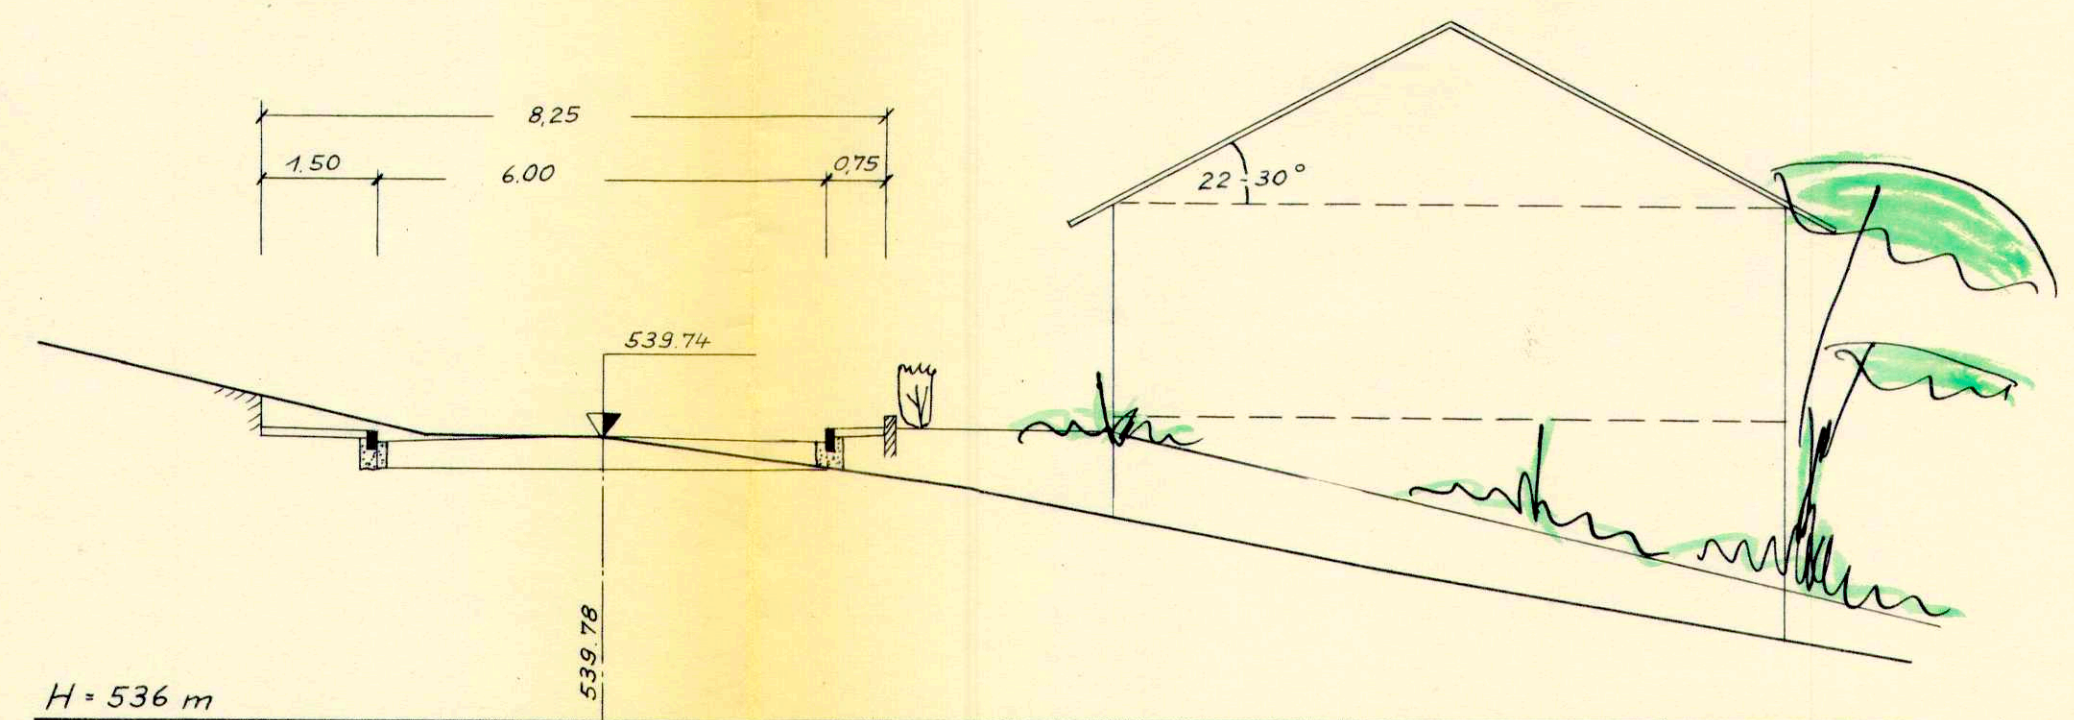

Bebauungsplan
 für das Gewann „Maierhalde“
 1. u. 2. Erweiterung
 Querschnitte
 der Straße E₂-W-X-Y
 M. 1:100

Konstanz, den 28.5.1964
 Der Planfertiger:
ARNO JAHN
 BAU-ING. u. ARCHIT. B.D.B.
 FREIER ARCHITEKT
 KONSTANZ
 GLÄRNISCHSTR. 5 · TEL. 2114

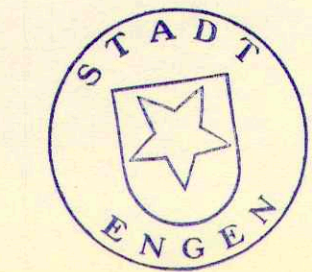

Engen, den 17. II 1964
 Der Bürgermeister:
 in Vertretung
Leininger