


STADT ENGEN

ANLAGE 1


FERTIGUNG 2

BEBAUUNGSPLAN 'MAIERHALDE' 3. ERWEITERUNG ÜBERSICHTSPLAN M.1:5000

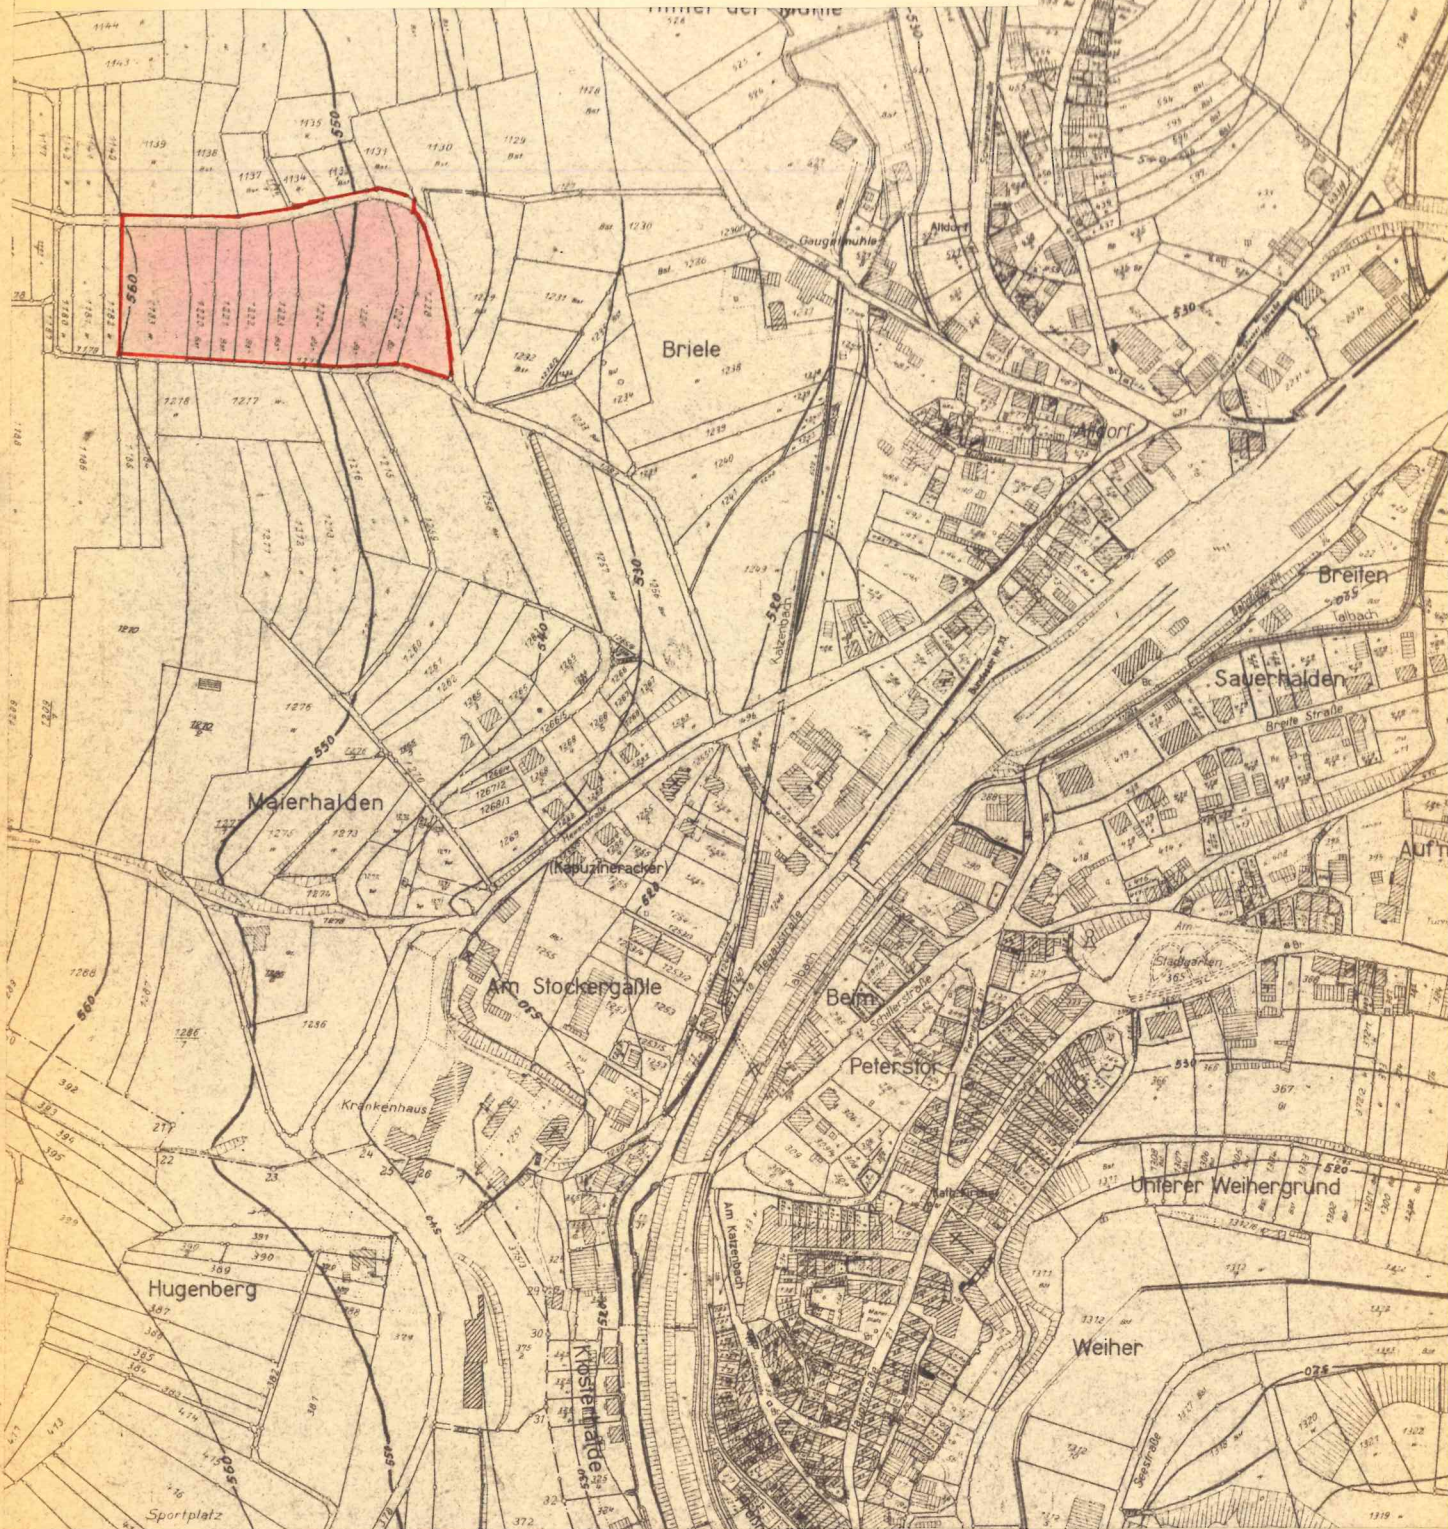

KONSTANZ, DEN 2.11. 1964
DER PLANFERTIGER:

ARNO JAHN
BAU-ING. B.D.B.
FREIER ARCHITEKT
KONSTANZ
GLÄRNISCHSTR. 8. TEL. 62114

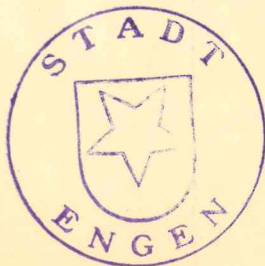

ENGEN, DEN 2.11. 1964
DER BÜRGERMEISTER: