


Bebauungsplan
für das Gewann „Maierhal“
1. u. 2. Erweiterung
Längenschnitte
u. Querschnitte
der Straße E₁ - E₃

Längenschnitte M. 1:1000/1:1000
Querschnitt M. 1:200


Konstanz, den 1964

Der Planfertiger:
ARNO JAHN
BAU-ING. ... B.D.B.
FREIER ARCHITEKT
KONSTANZ
GLÄRNISCHSTR. 6 · TEL 2114

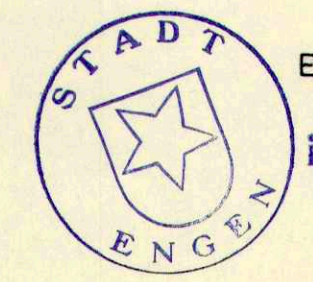


Engen, den
Der Bürger
in Vertretung


Schnitt bei 25m

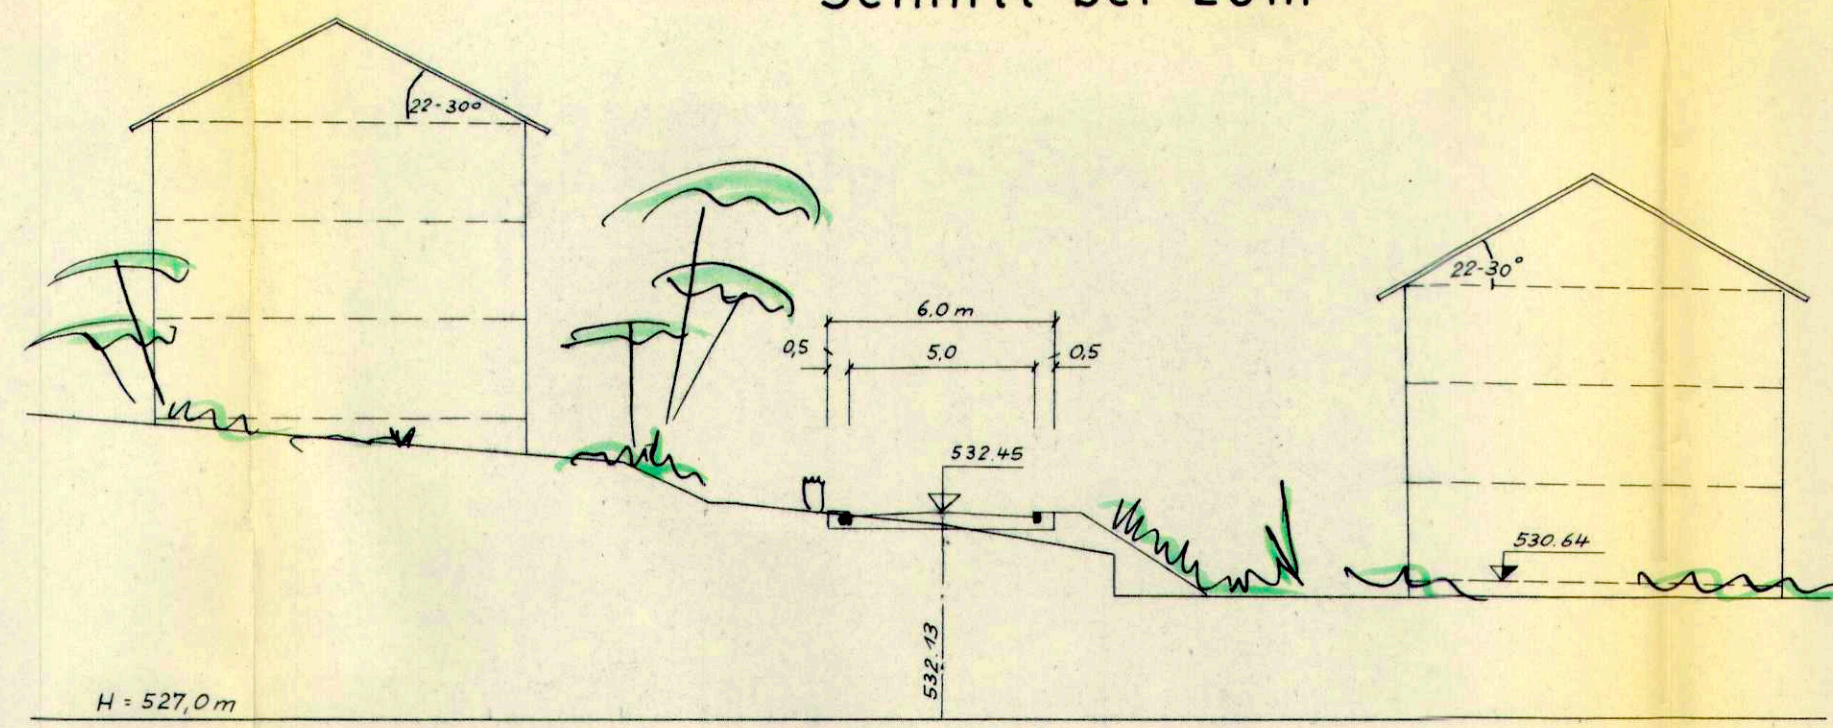

Schnitt bei 100m

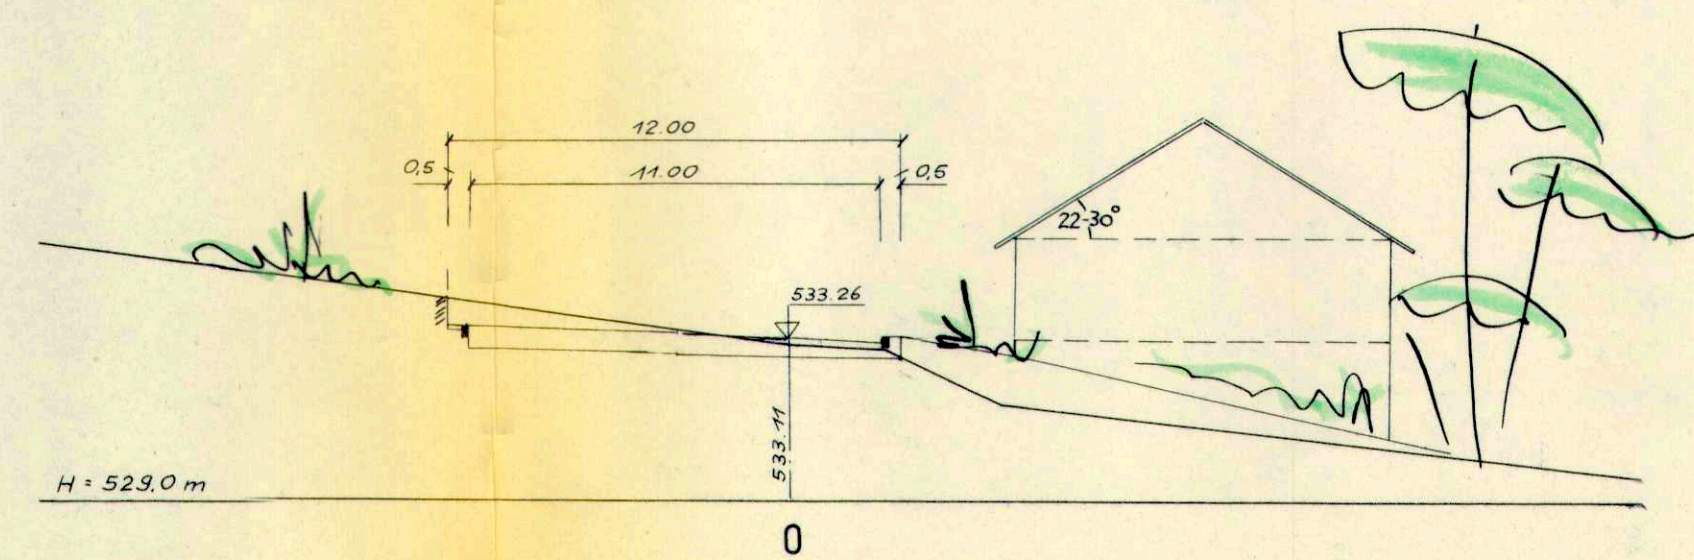

Schnitt bei 50m

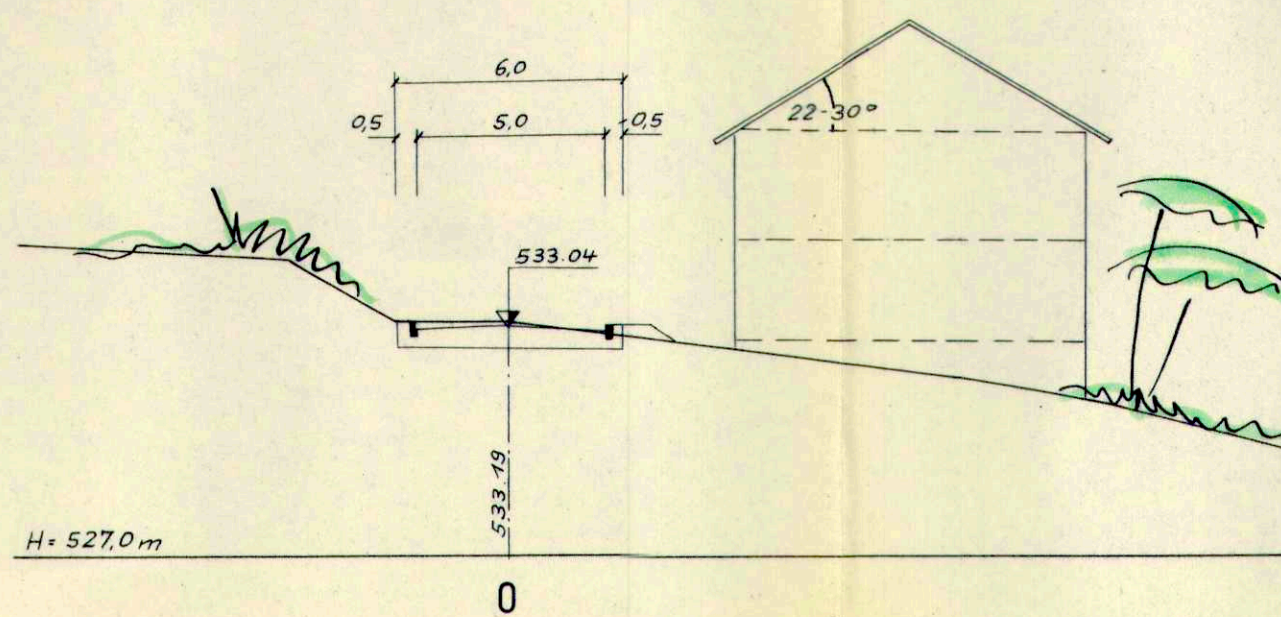

H = 1000 m
t = 13.80 m
s = 0,08 m

