
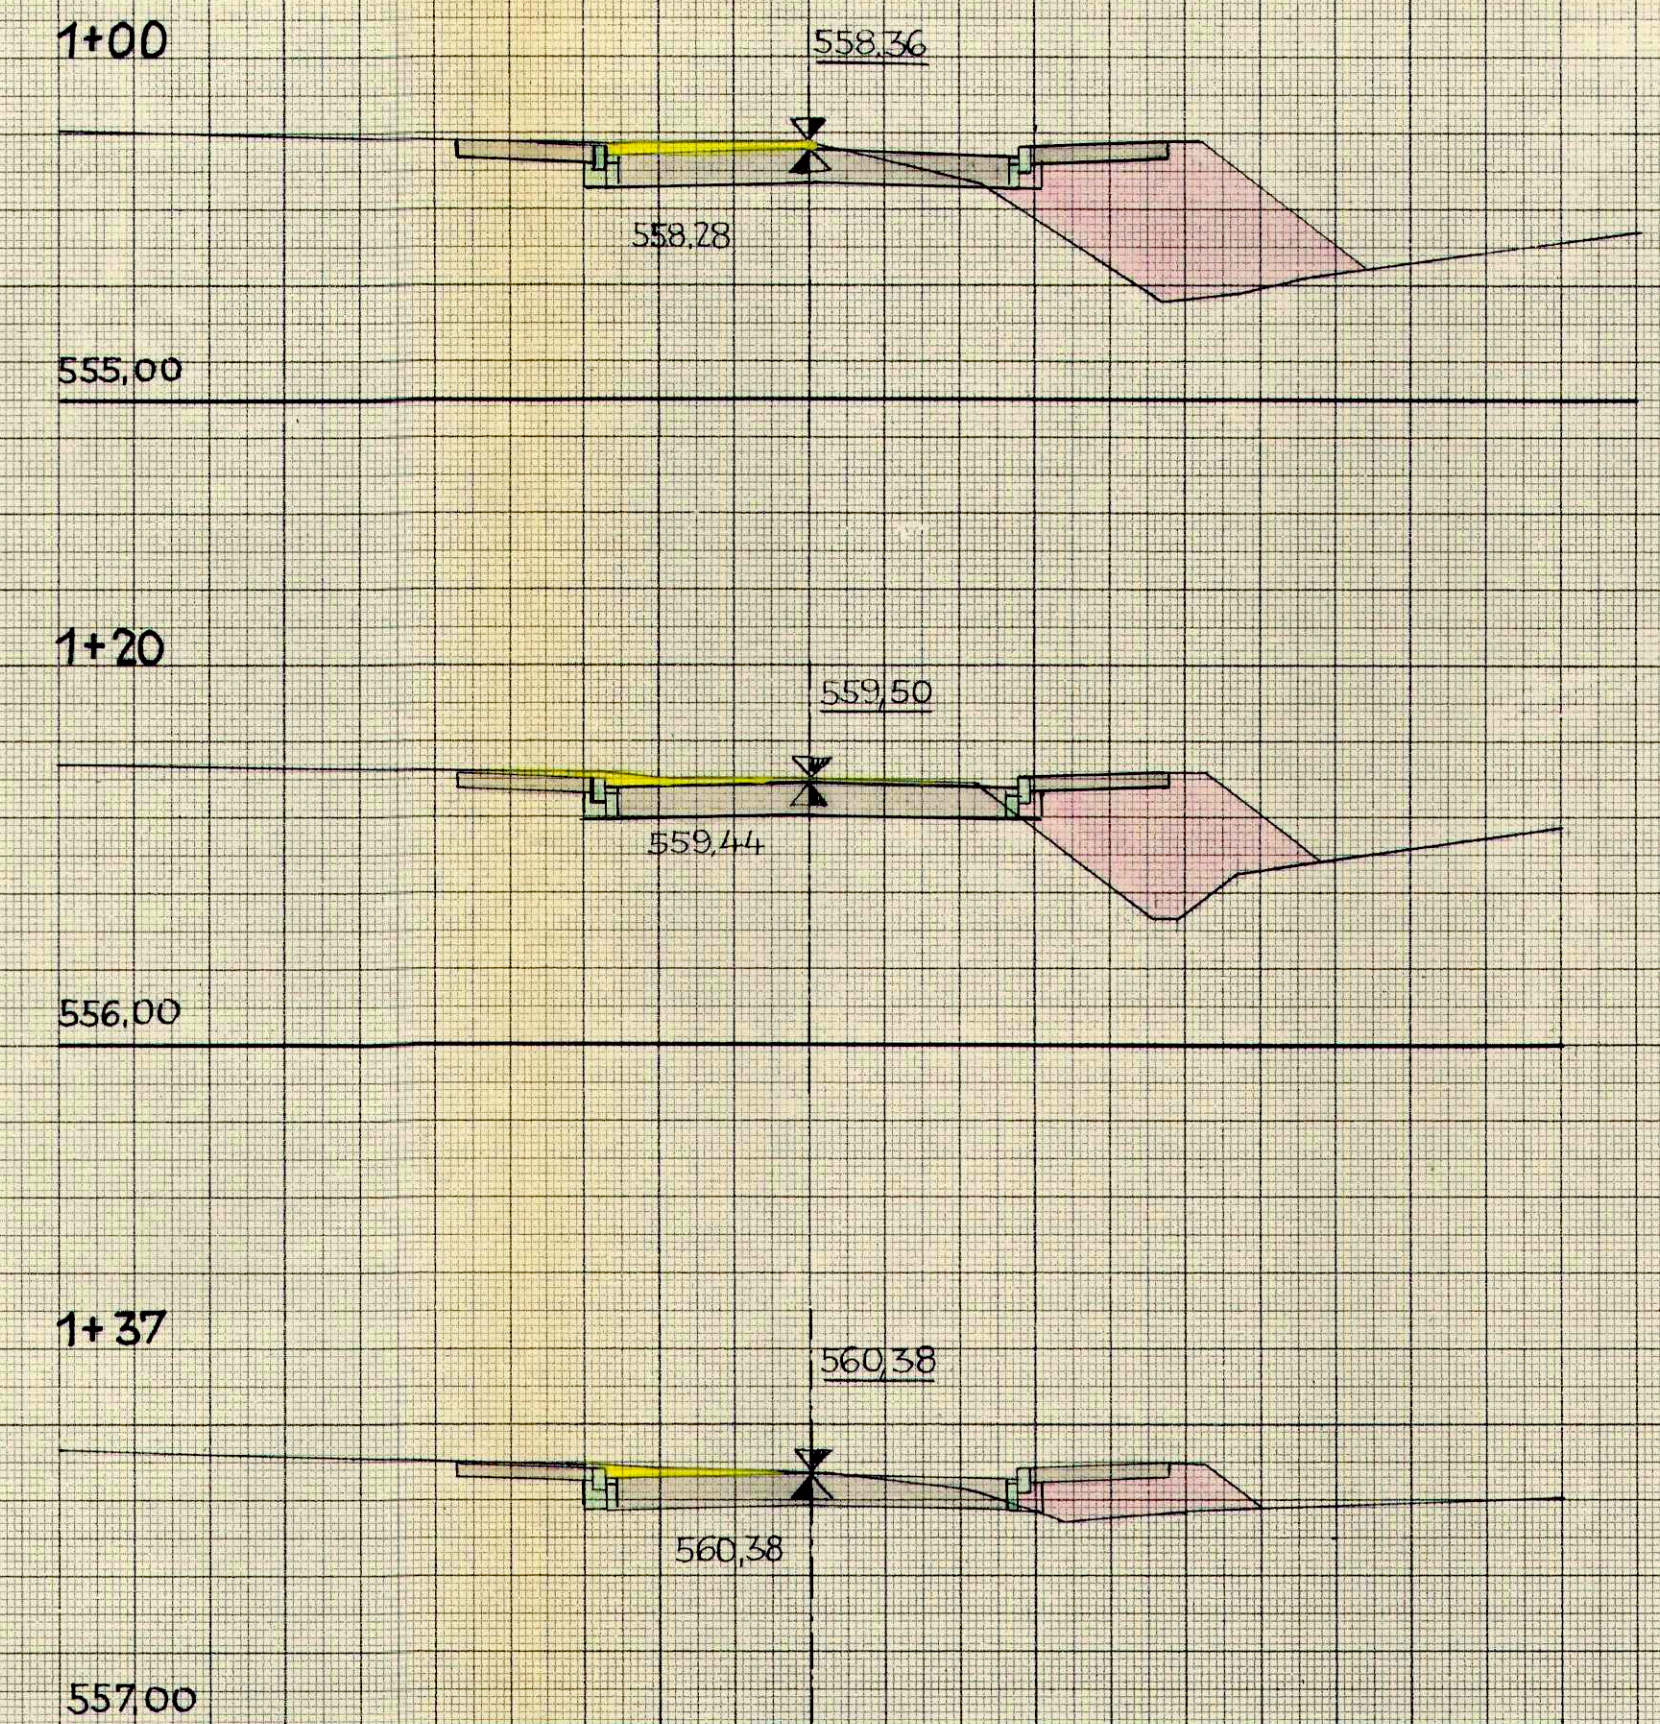
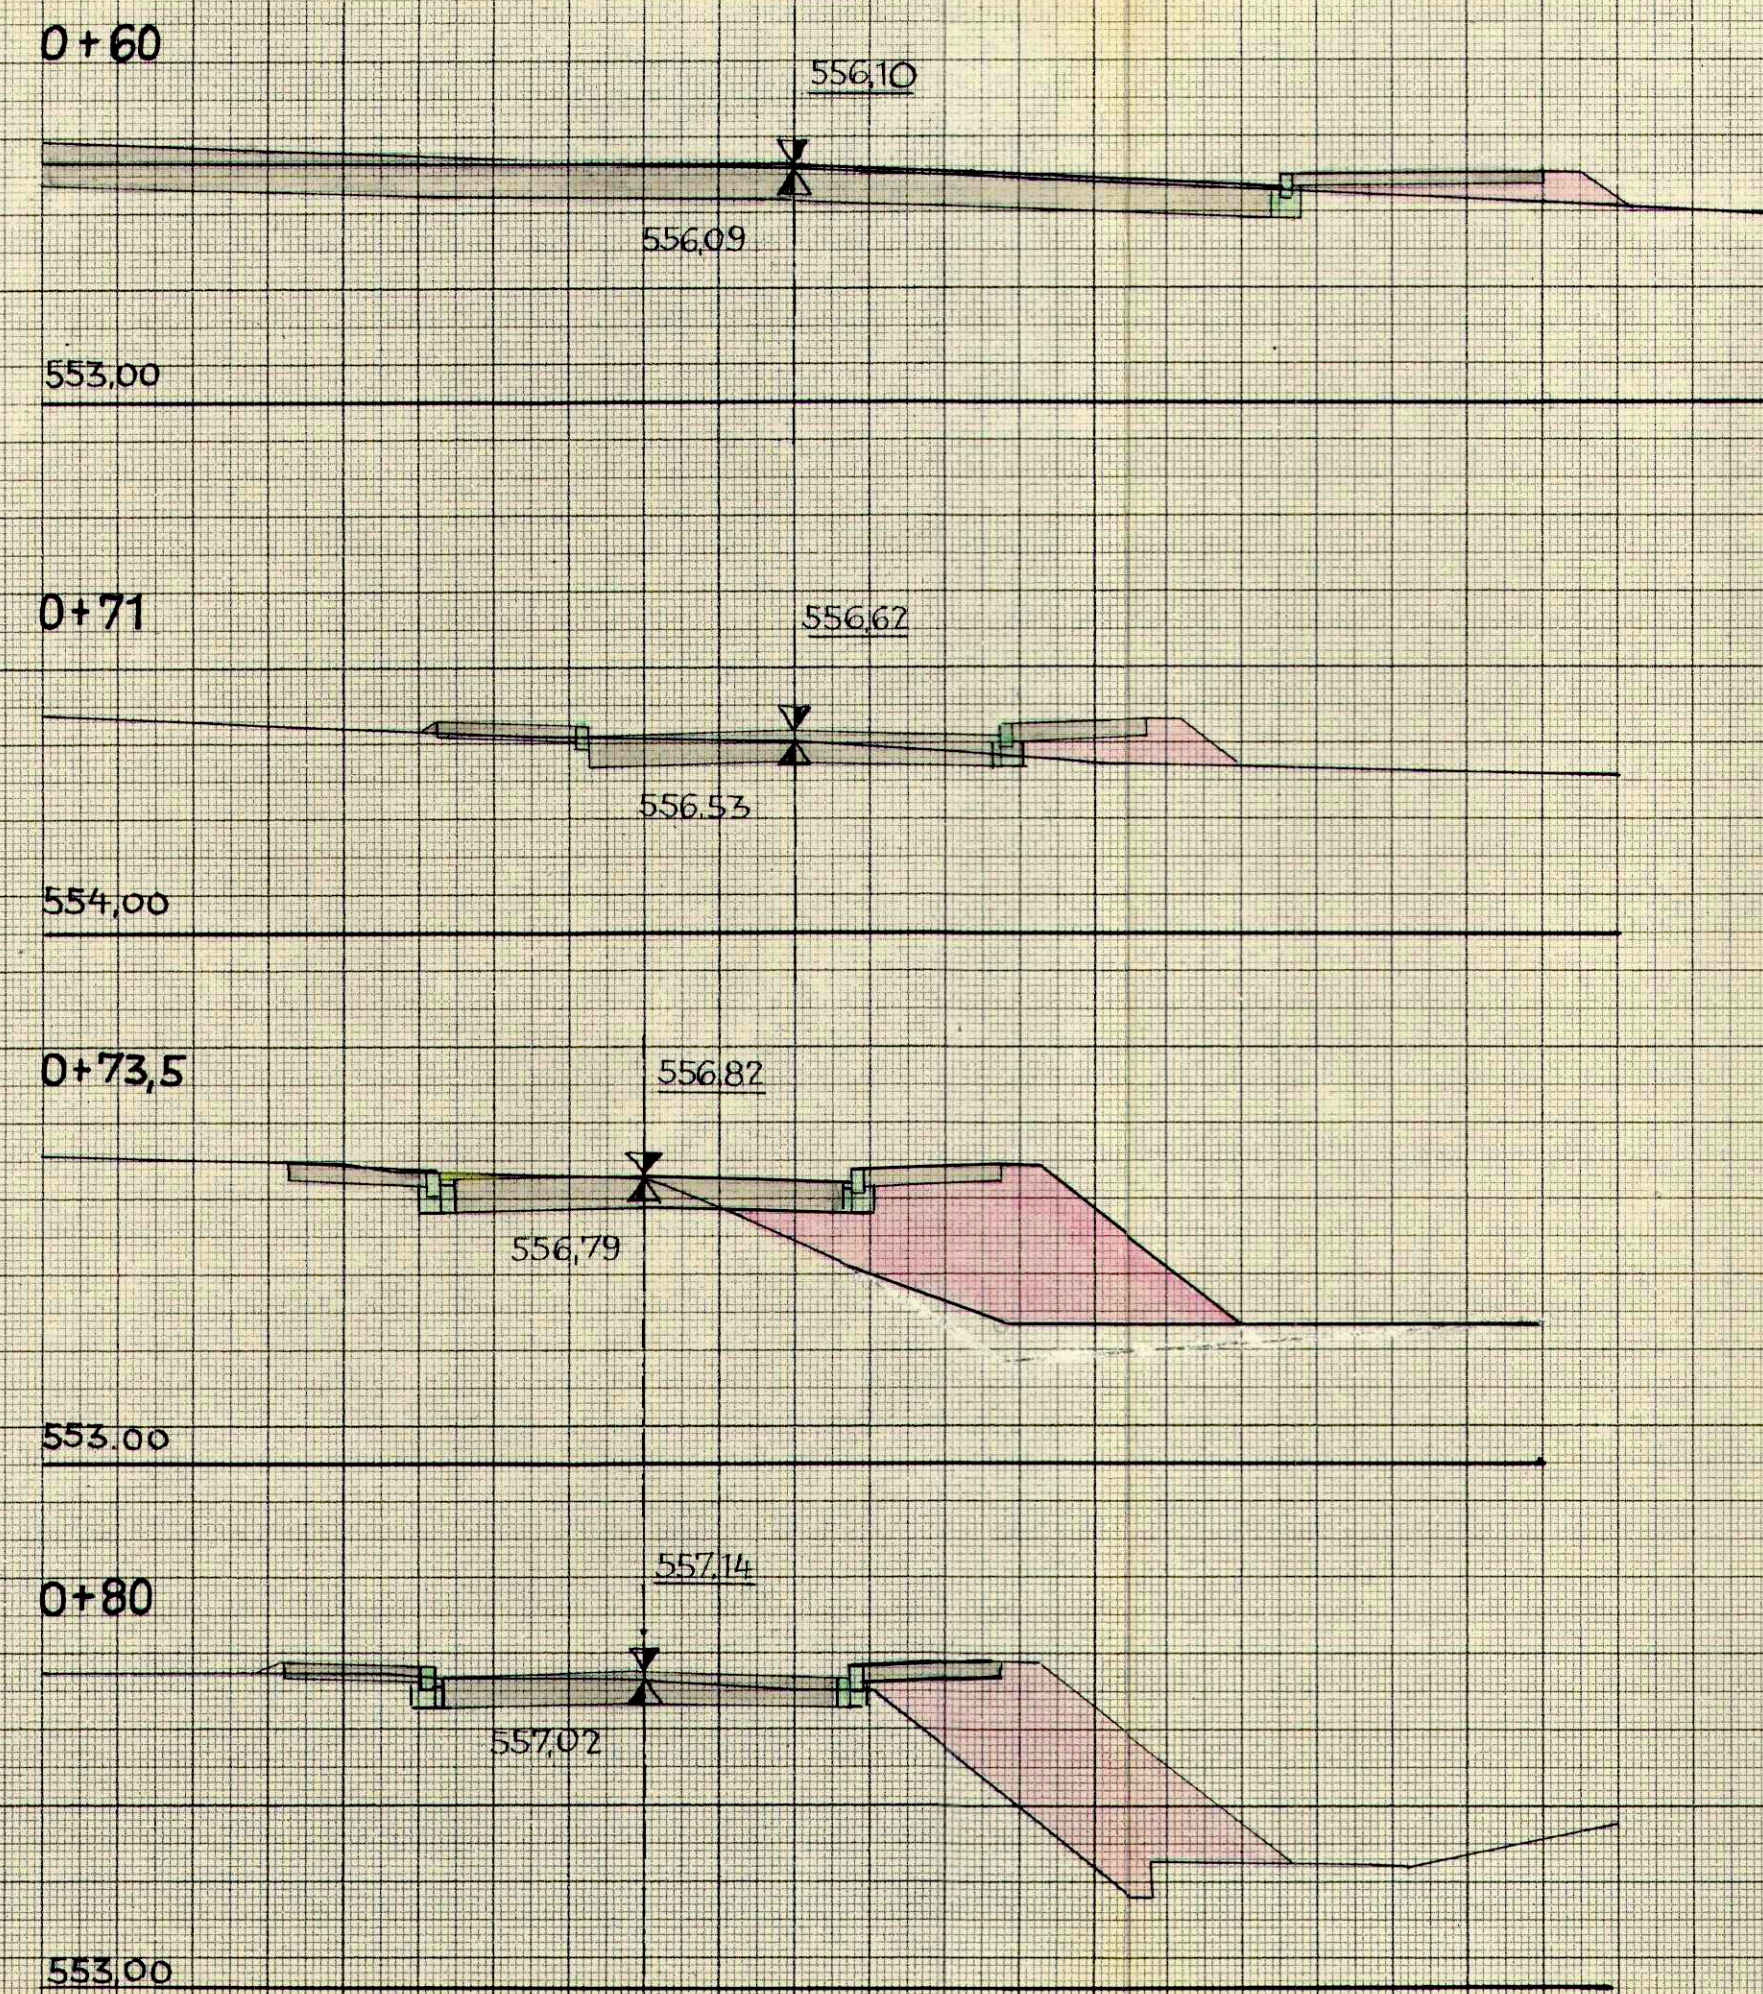


Anmerkung: Straßenhöhen sind unterstrichen

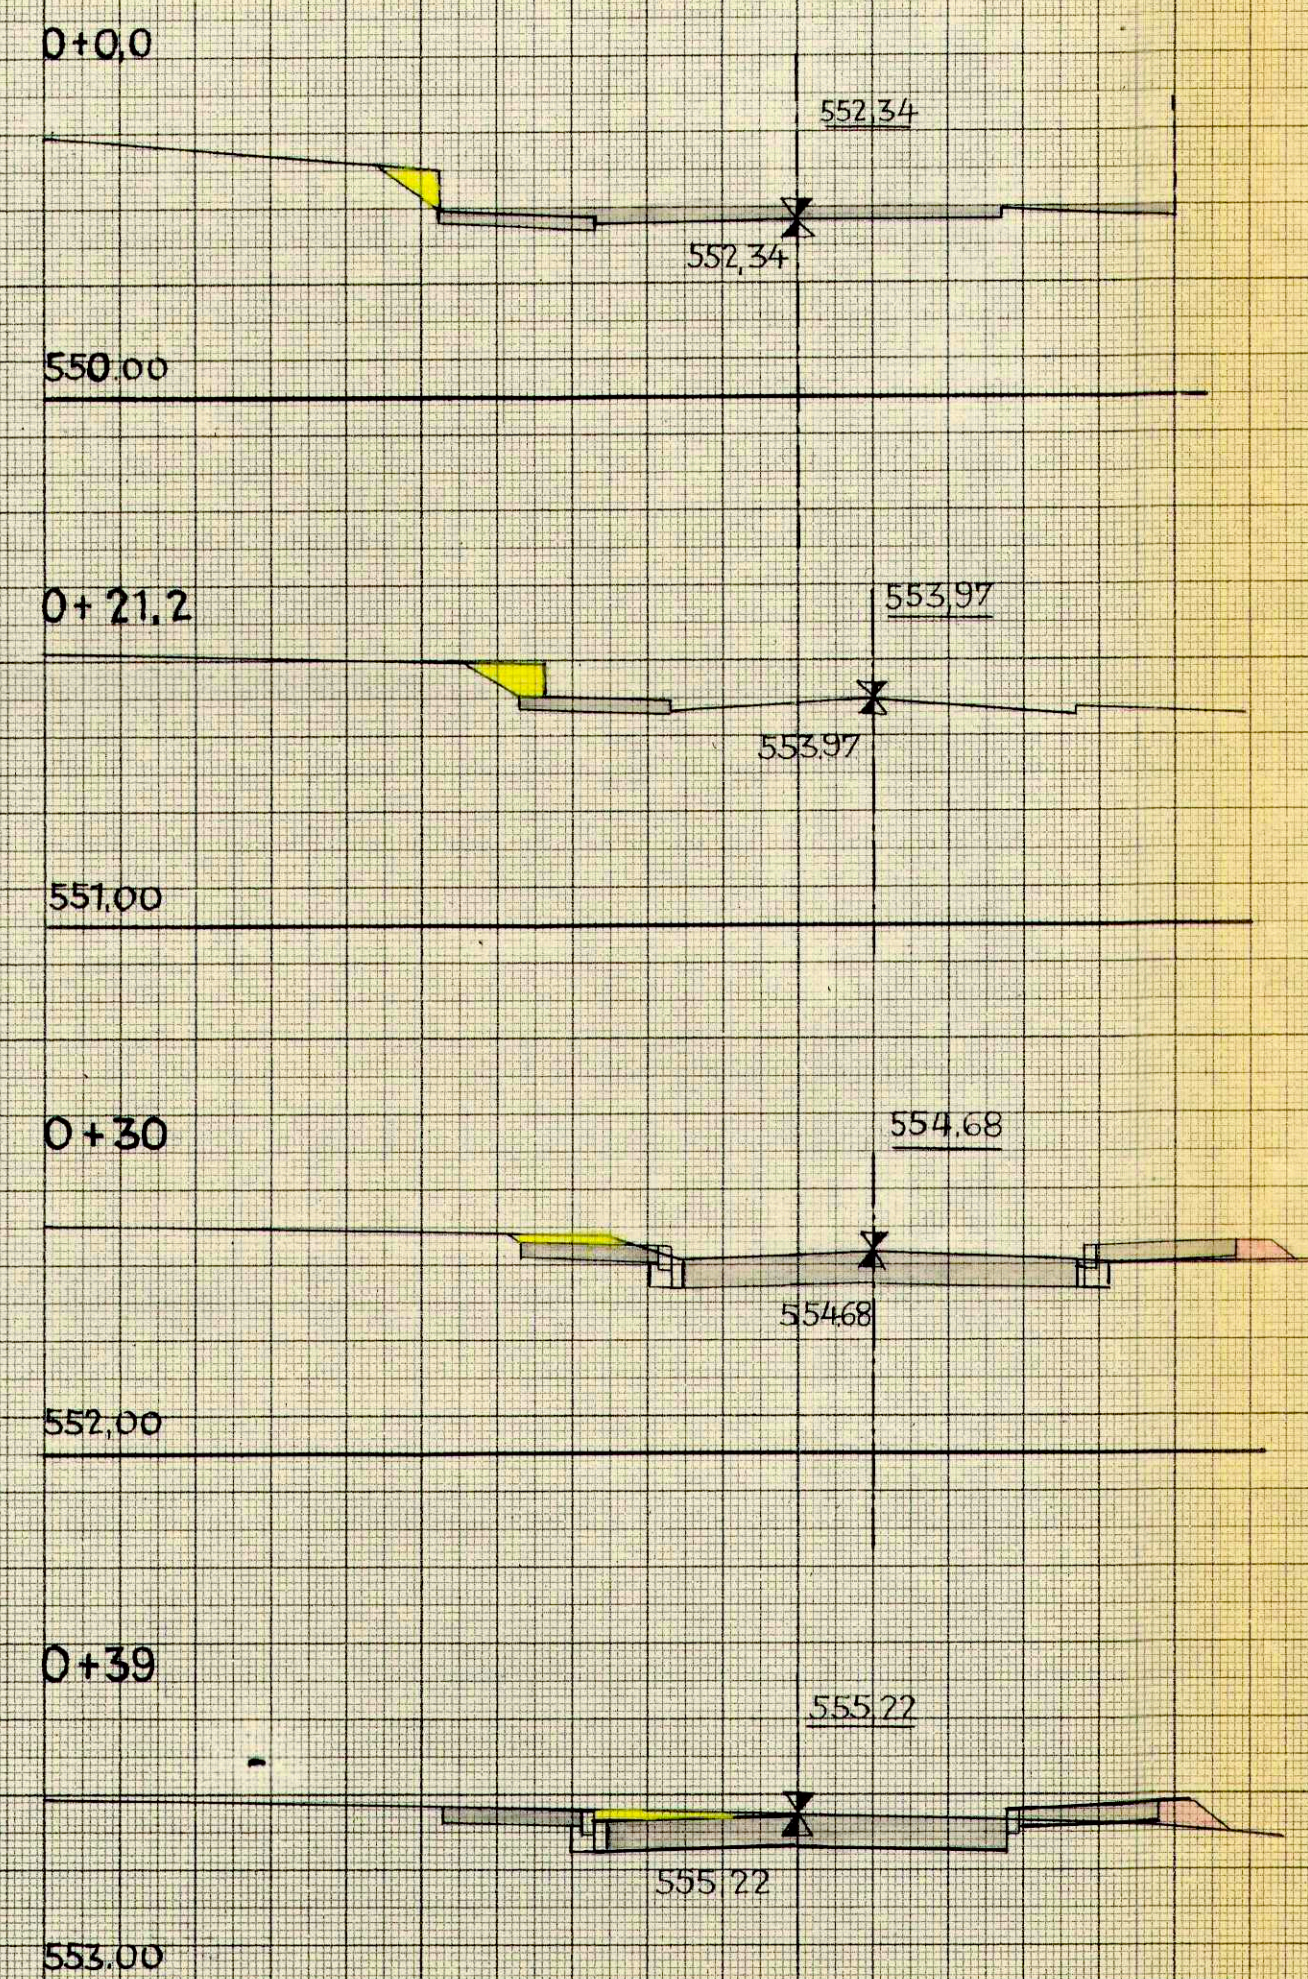


Stadt Engen

Anlage 20 Fertigung 1 zum Antrag vom 22.1.1961, geb.

Teilbauungsgebiet "Erweiterung Maierhalde"

Querschnitte der Straße M-U
M. 1:100

Konstanz, den 17.1.1961
Der Planfertiger:
ARNO JAHN
BAU-ING.-ING./VERMST. EDB
INGENIEURBÜRO KONSTANZ
GLÄNNISCHSTR. 31 TELEFON 2114

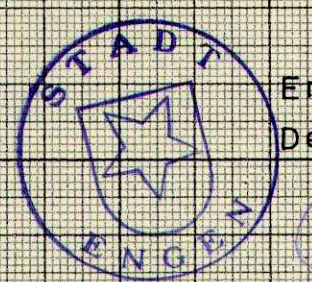

Engen, den 20.1.1961
Der Bürgermeister:
[Signature]