


Behauungsplan für das Gewann "Auf der Eck"

Schnitt A - A
M. 1 : 200

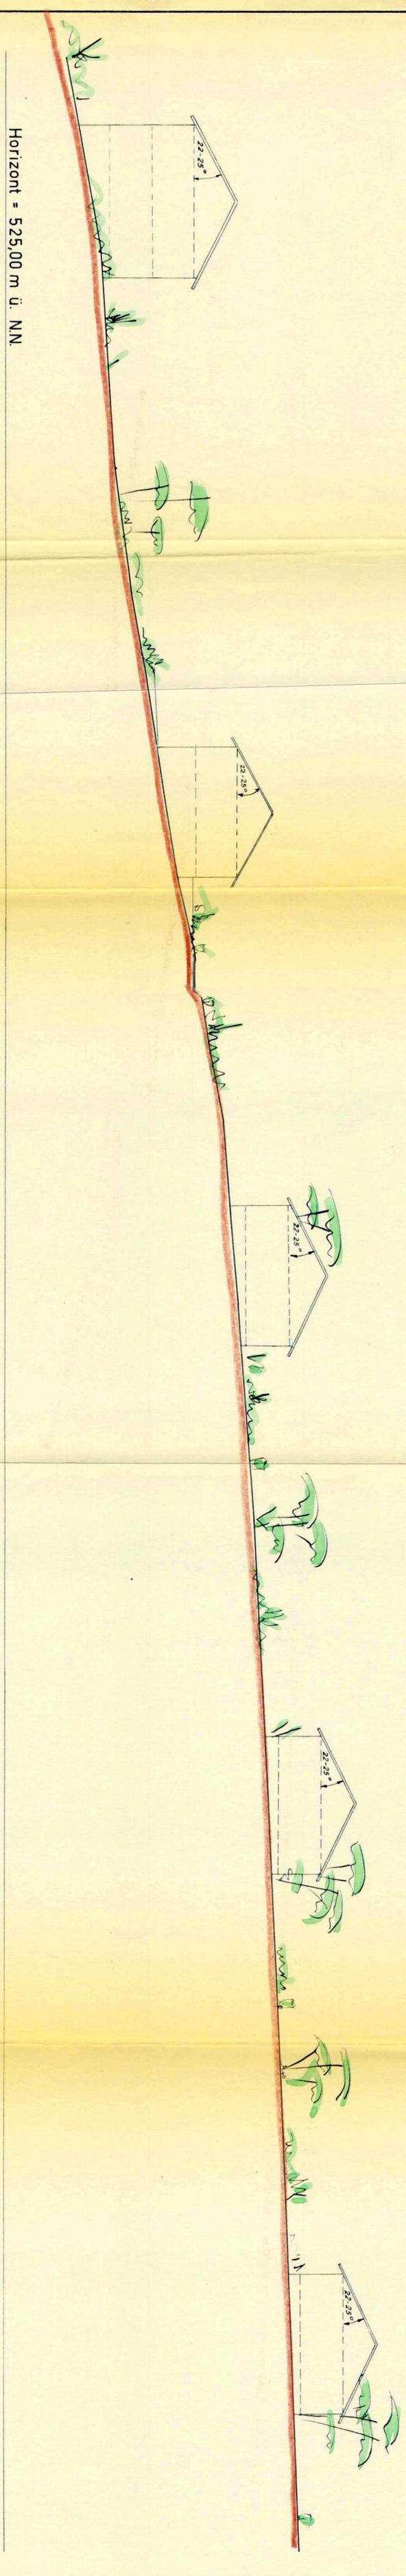

Konstanz, den 20.1.1964
Der Planfertiger:
ARNOLD JAHN
BAU- UND
FREIER ARCHITECT
KONSTANZ
BLKRISCHSTR. 6 TEL. 2114

Engen, den 31.1.1964
Der Bürgermeister:
[Signature]

