


Weg R-Q-P

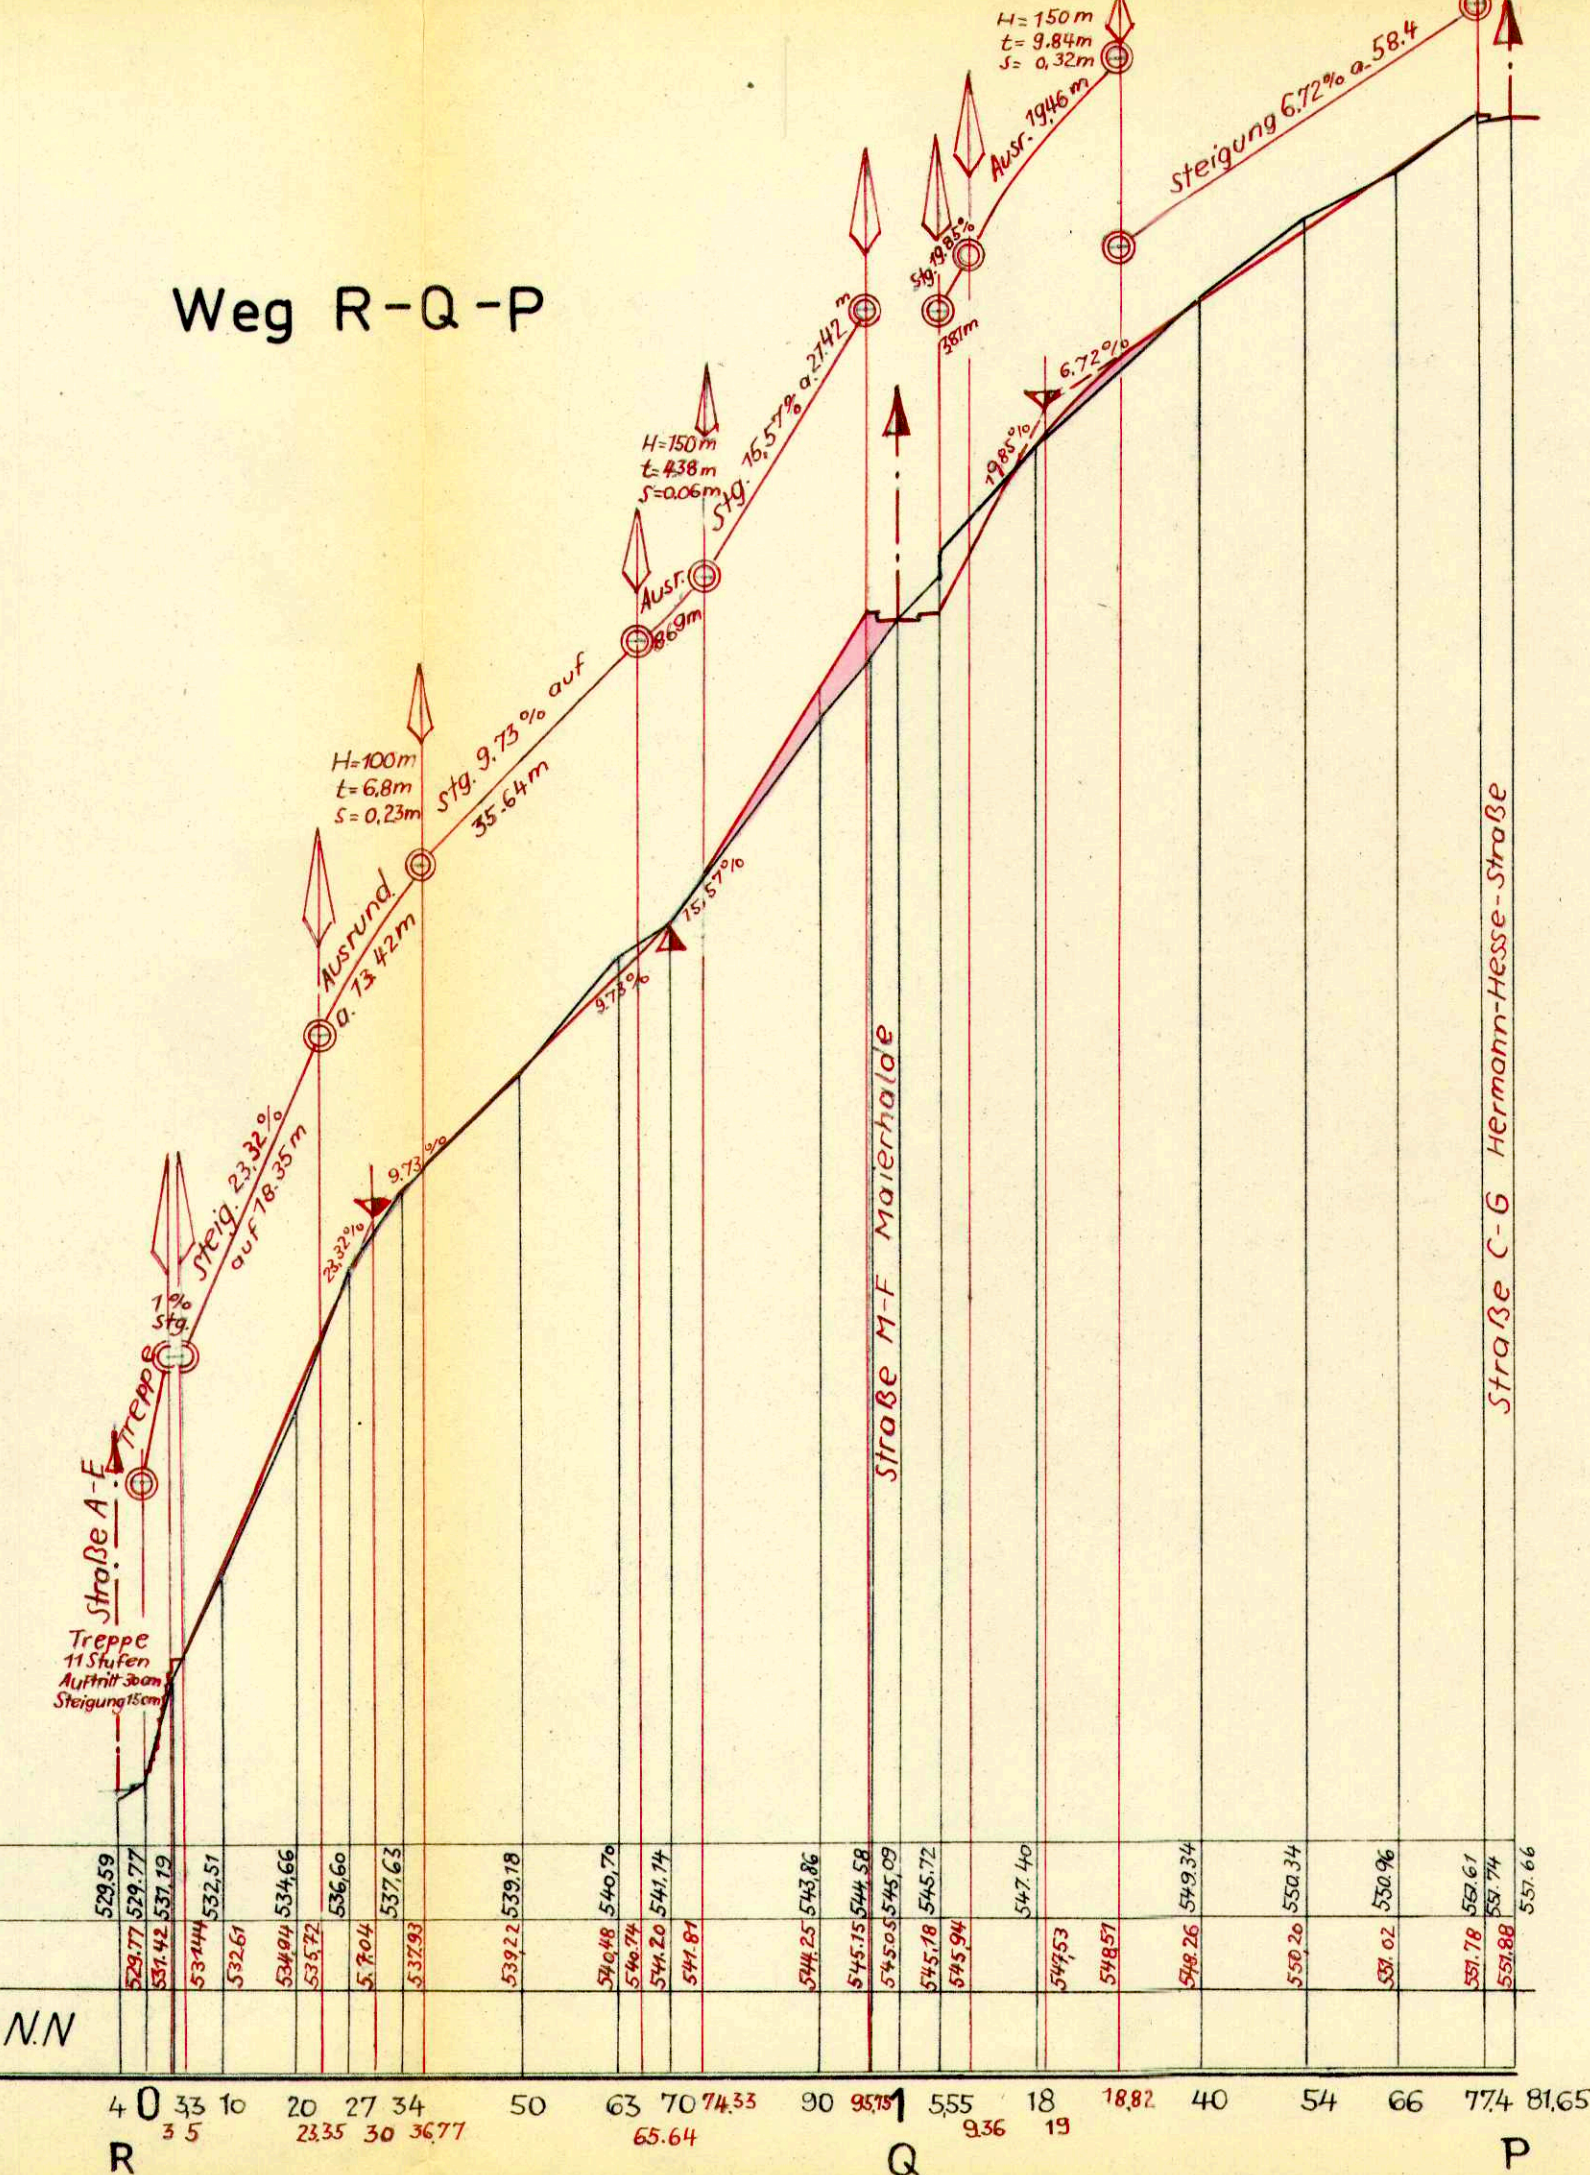

Stadt Engen

Anlage 7 Fertigung 1
zum Antrag vom 26.2.1961 gehörig


**Teilbauungsgebiet
Erweiterung "Maierhalde"**

Längenschnitte
der Fußwege A-B u. R-Q-P

M.d.L. 1:1000
M.d.H. 1:100

Konstanz, den 7.7.1961
Der Planfertiger

ARNO JAHN
BAU-ING. + ING. F. VERMST., BDB
INGENIEURBÜRO KONSTANZ
GLÄRNISCHSTR. 511 • TELEFON 2114

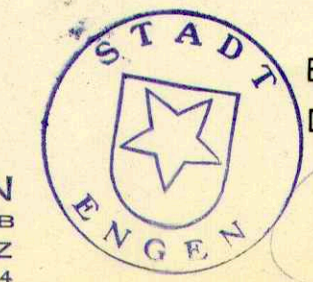

Engen, den 26.2.1961
Der Bürgermeister

[Handwritten signature]

3-14