



GELANDESNIT F-B
 NORD-SEITE DER STRASSE
 M 1:250

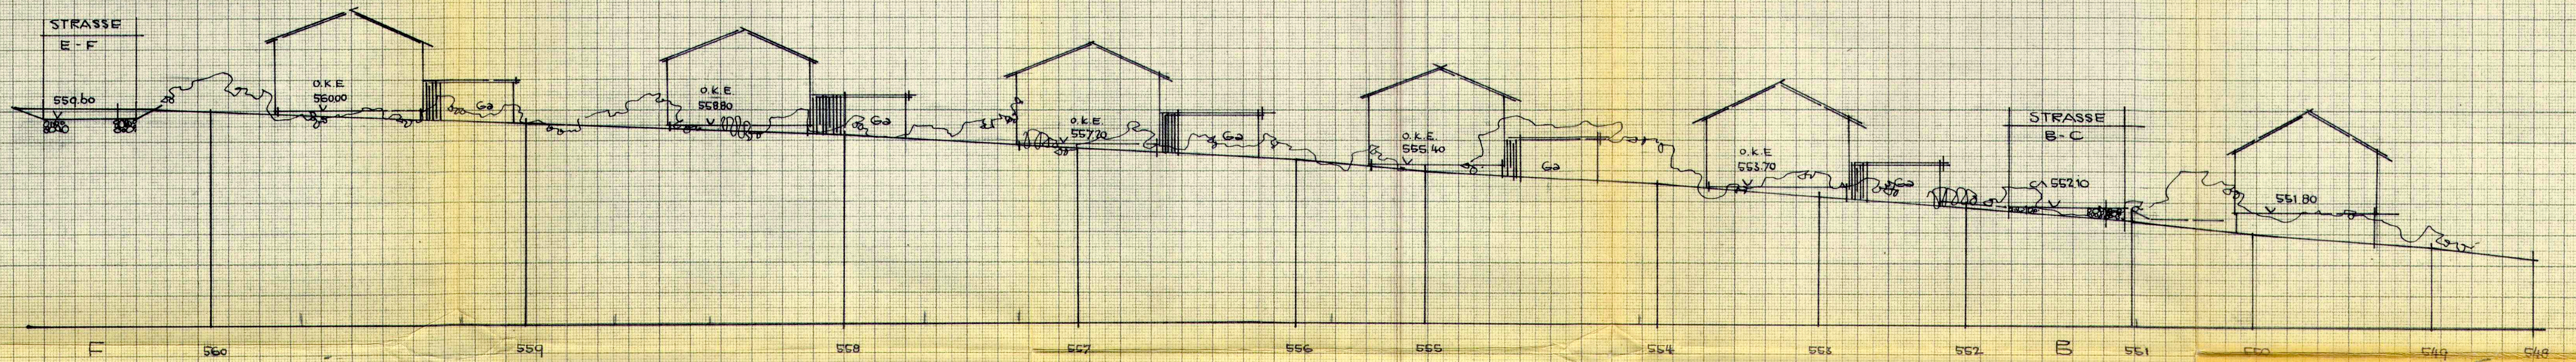

GELANDESNIT E-C
 SUD-SEITE DER STRASSE
 M 1:250

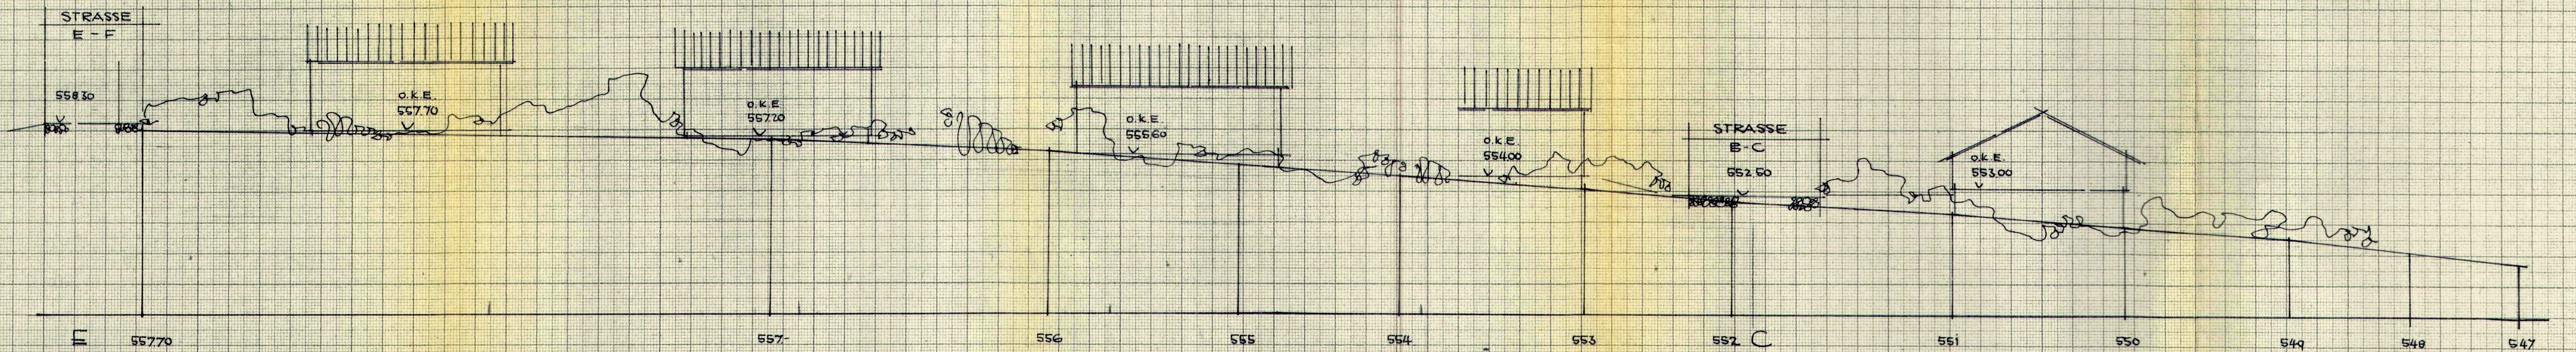

ANLAGE 11 FERTIG 5
 BEBAUUNGSPLAN GLOCKENZIEL
 GELANDESNITTE M 1:250

ENGEN DEN 2. März 1957

D. PLANFERTIGER:
 Stadt Engen
 Der Bürgermeister

Christoph
 Schweighöfer
 Stadtbaumeister

