


STADT ENGEN
BEBAUUNGSPLAN 'MAIERHALDE'
1.U.2.ERWEITERUNG
ÜBERSICHTSPLAN M.1:5000

ANLAGE 2 FERTIGUNG 1
ZUM ANTRAG VOM 17. II. 1964 GEBÜHRIG

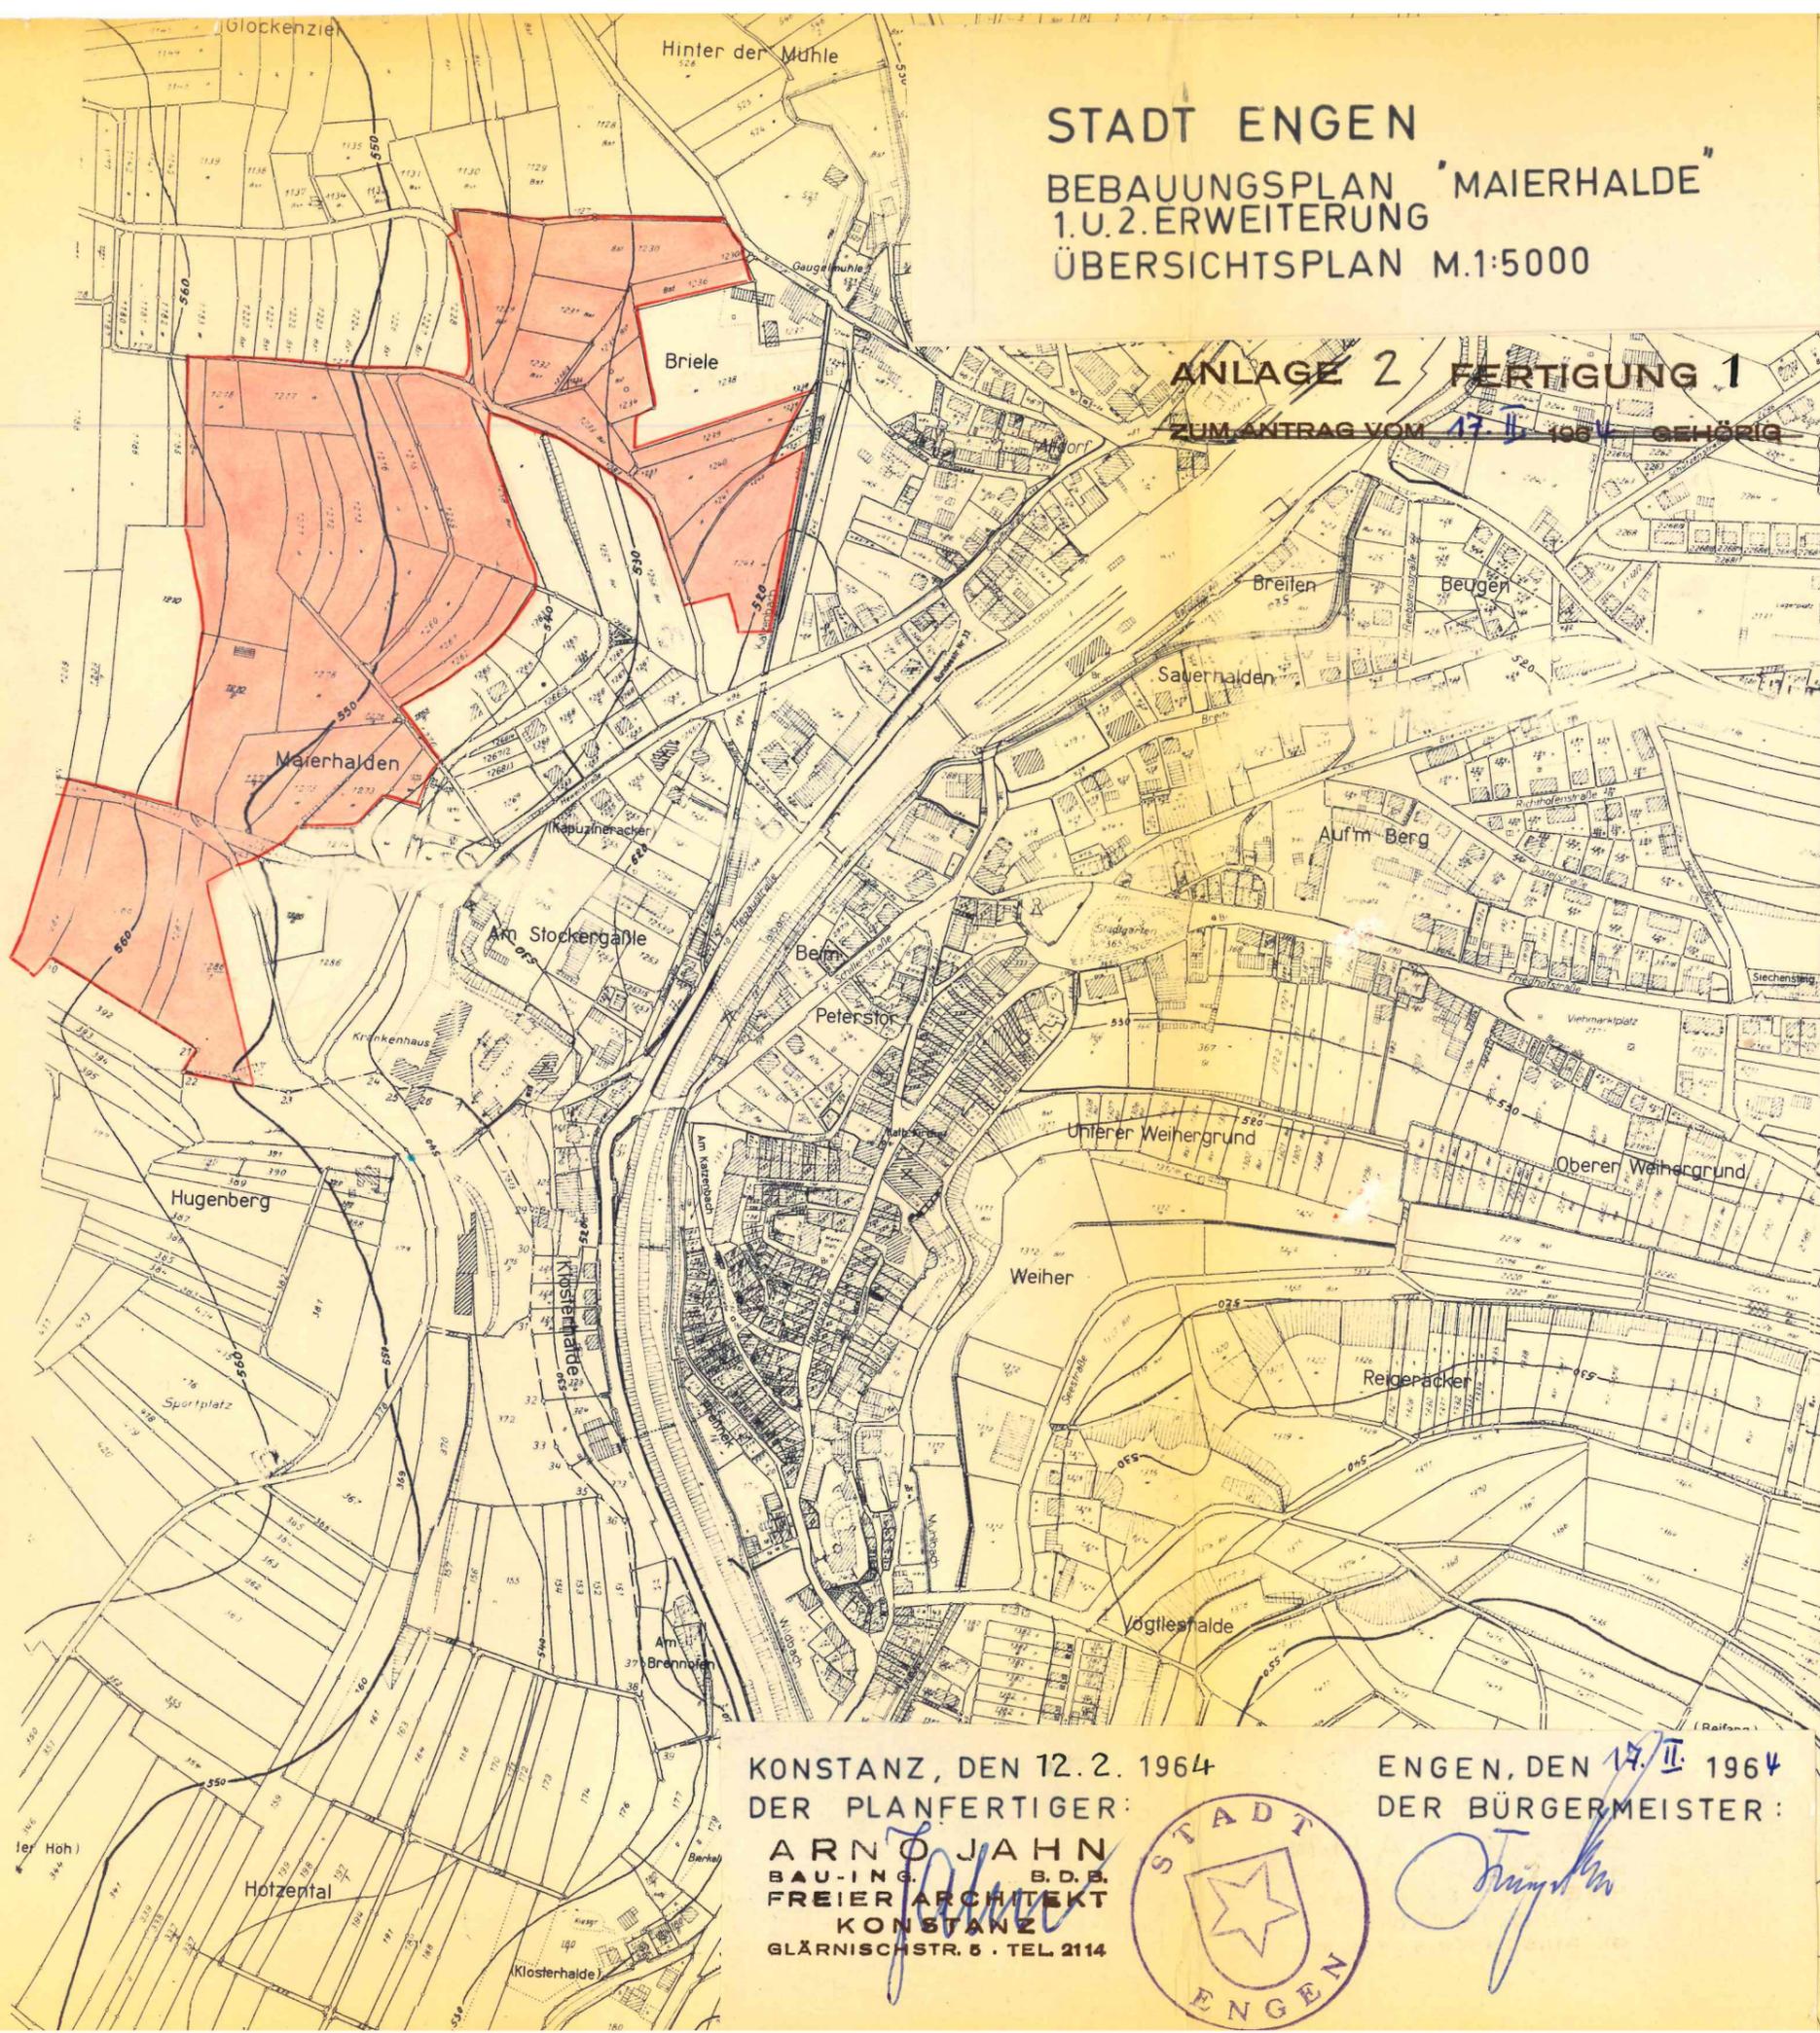

KONSTANZ, DEN 12. 2. 1964

DER PLANFERTIGER:

ARNO JAHN
BAU-ING. B.D.B.
FREIER ARCHITEKT
KONSTANZ
GLÄRNISCHSTR. 5 · TEL 2114

ENGEN, DEN 17. II. 1964

DER BÜRGERMEISTER:



[Handwritten signature]