


REGELQUERSCHNITT

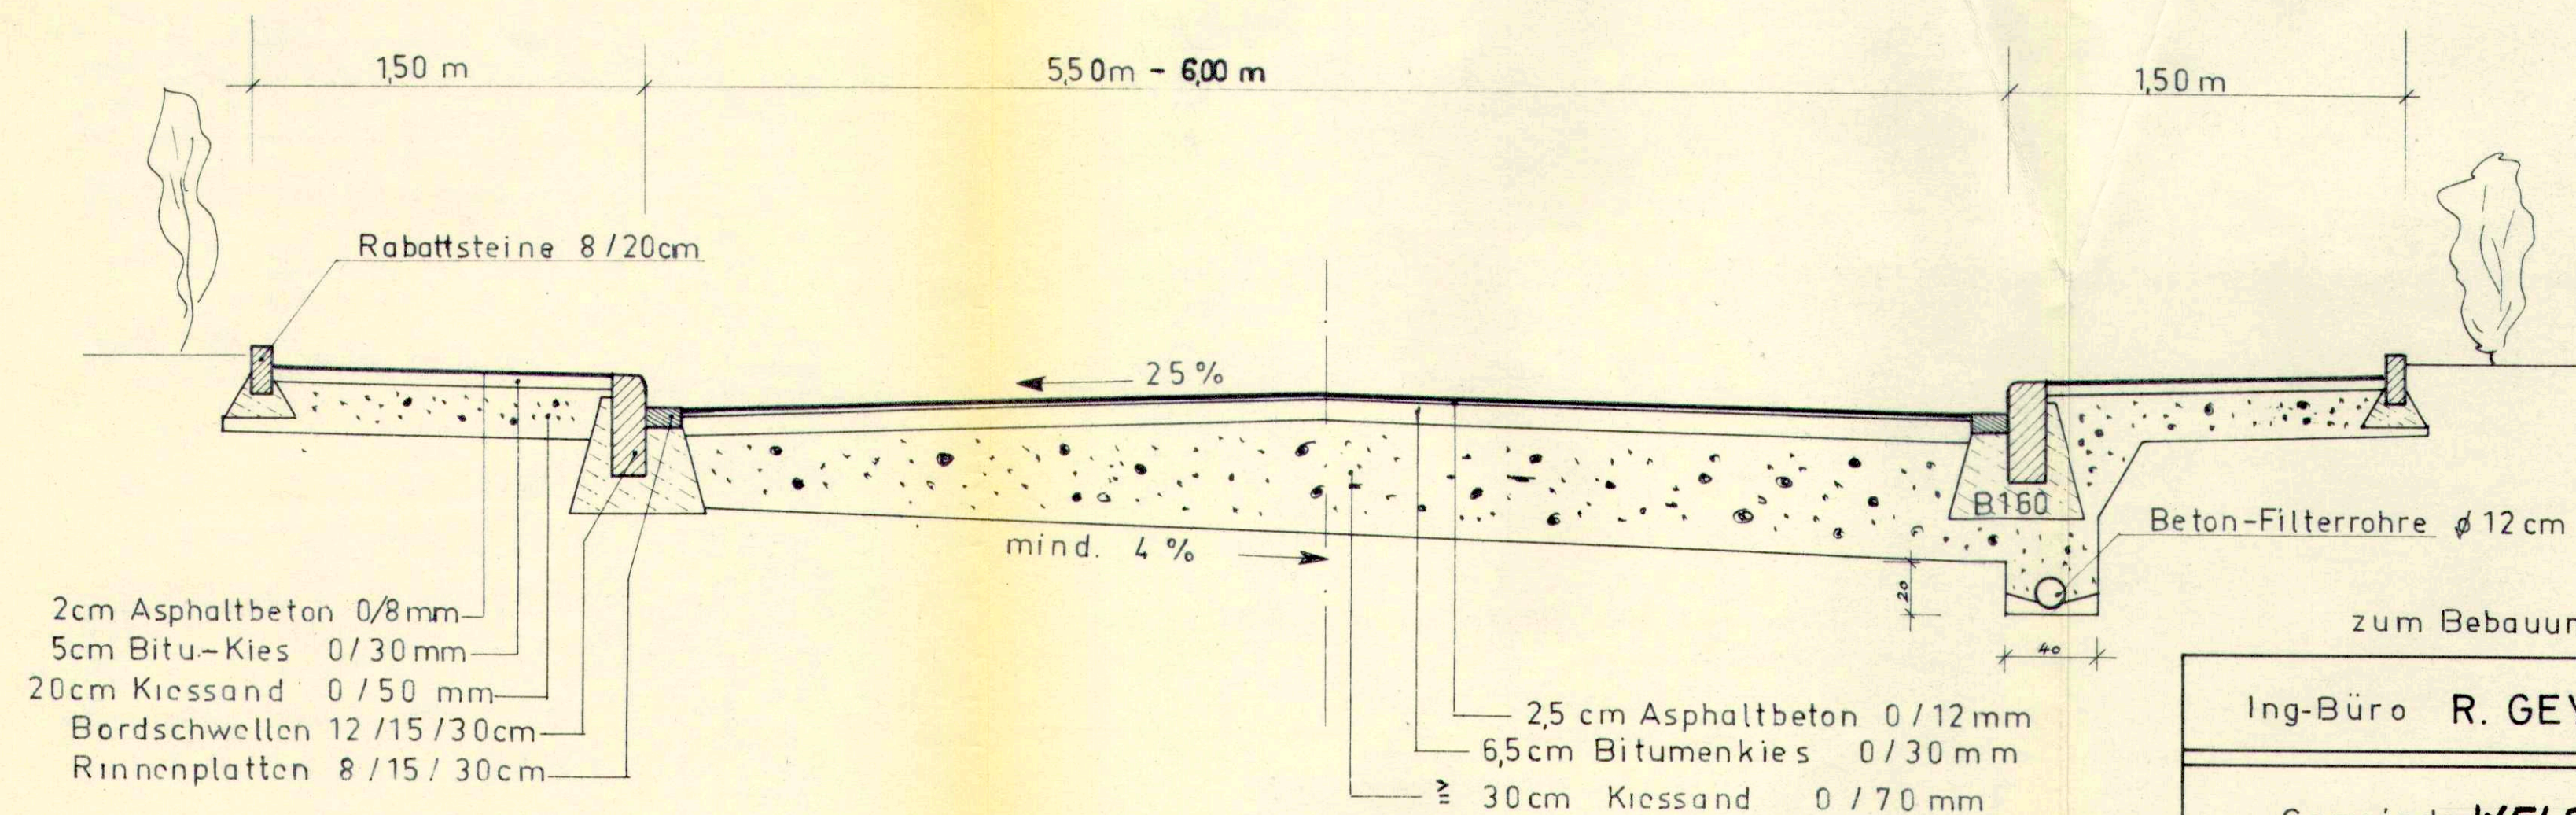

Ing-Büro **R. GEYER**, Engen

Gemeinde **WELSCHINGEN**, Kr. Konst.

Anlage:

REGELQUERSCHNITT

M. 1:25

Der Planfertiger:

Rolf Geyer
Ing. Büro f. Tief- u. Straßenbau
7707 Engen/H. 1111

Die Gemeinde:

[Handwritten Signature]

Engen,