

Zielhag

GEMEINDE ANSELFINGEN


LANDKREIS KONSTANZ

BEBAUUNGSPLAN "BELLEBERN II"

ÜBERSICHTSPLAN M 1: 5000



PLANUNGSGEBIET

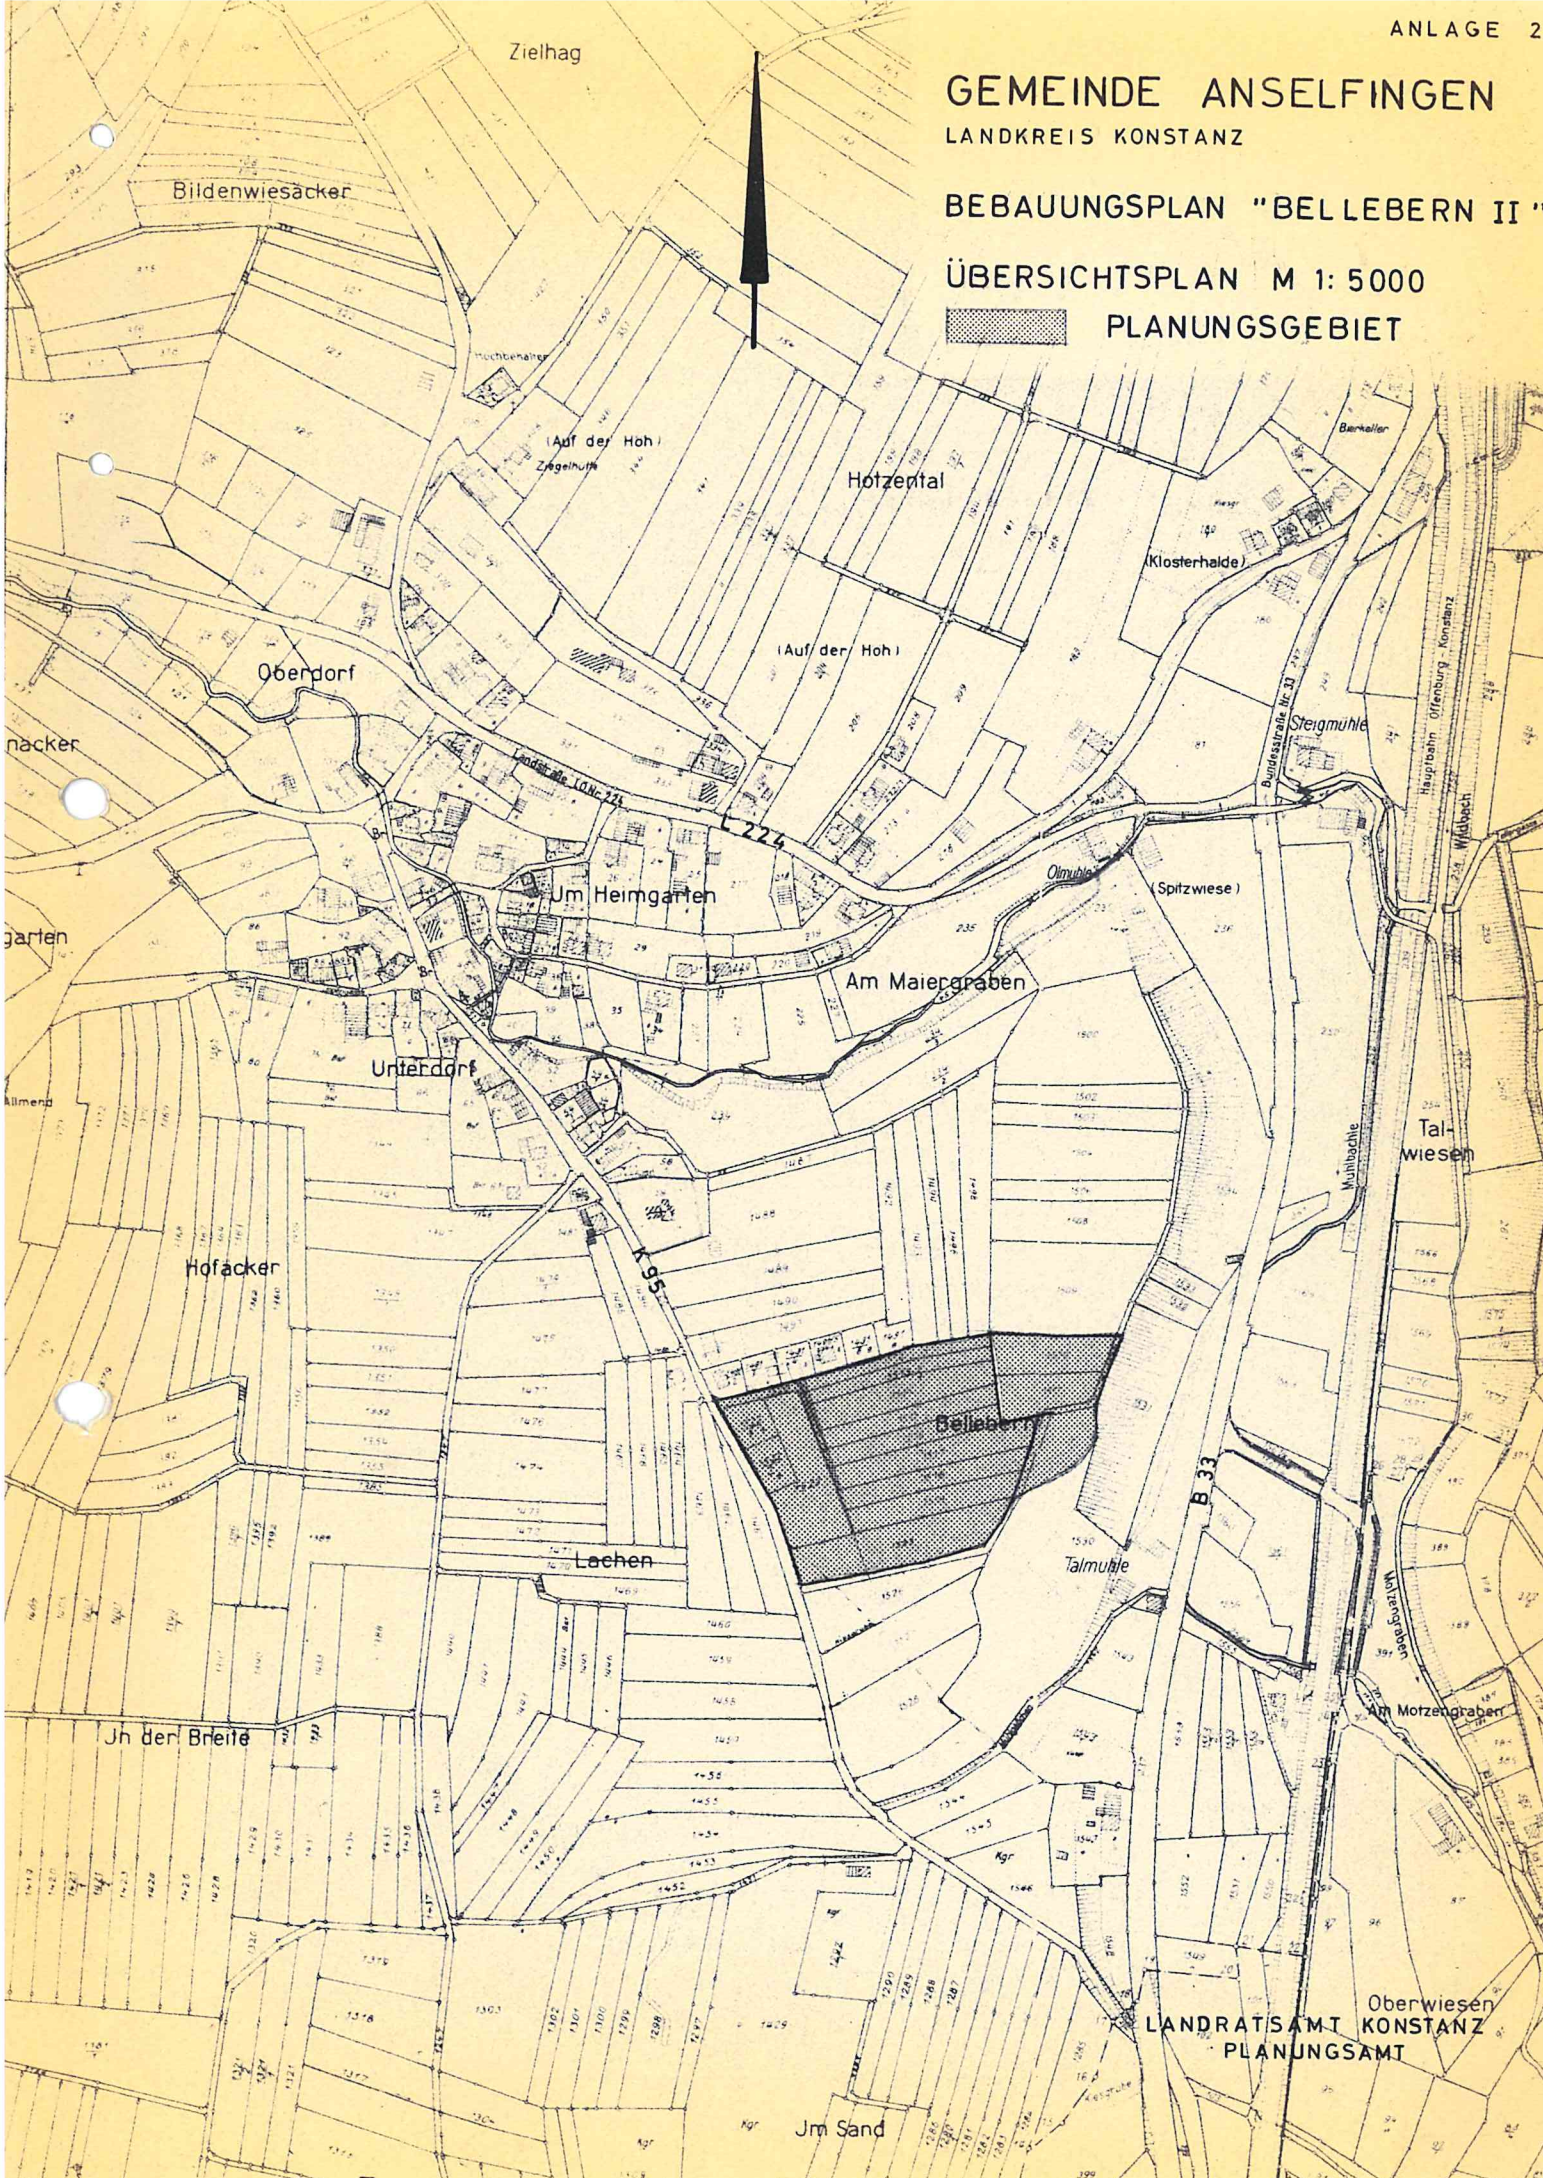

Bildenwiesacker

Oberdorf

Hofacker

Jh der Breite

(Auf der Hoh)
Ziegelhütte

Hotzental

Im Heimgarten

Am Maiergraben

Unterdorf

Lochen

Bellebern

Talmühle

Im Sand

LANDRATSAMT KONSTANZ
PLANUNGSAMT

Oberwiesen

Talwiesen

Klosterhalde

(Spitzwiese)

Steigmühle

Mühlgräbe

Am Morzengraben

Berkeller

Klosterhalde

Steigmühle

(Spitzwiese)

Mühlgräbe

Am Morzengraben

Oberwiesen

PLANUNGSAMT