





# LÄNGSSCHNITT F-K

Maßstab i.H. = 1:100  
i.L. = 1:500

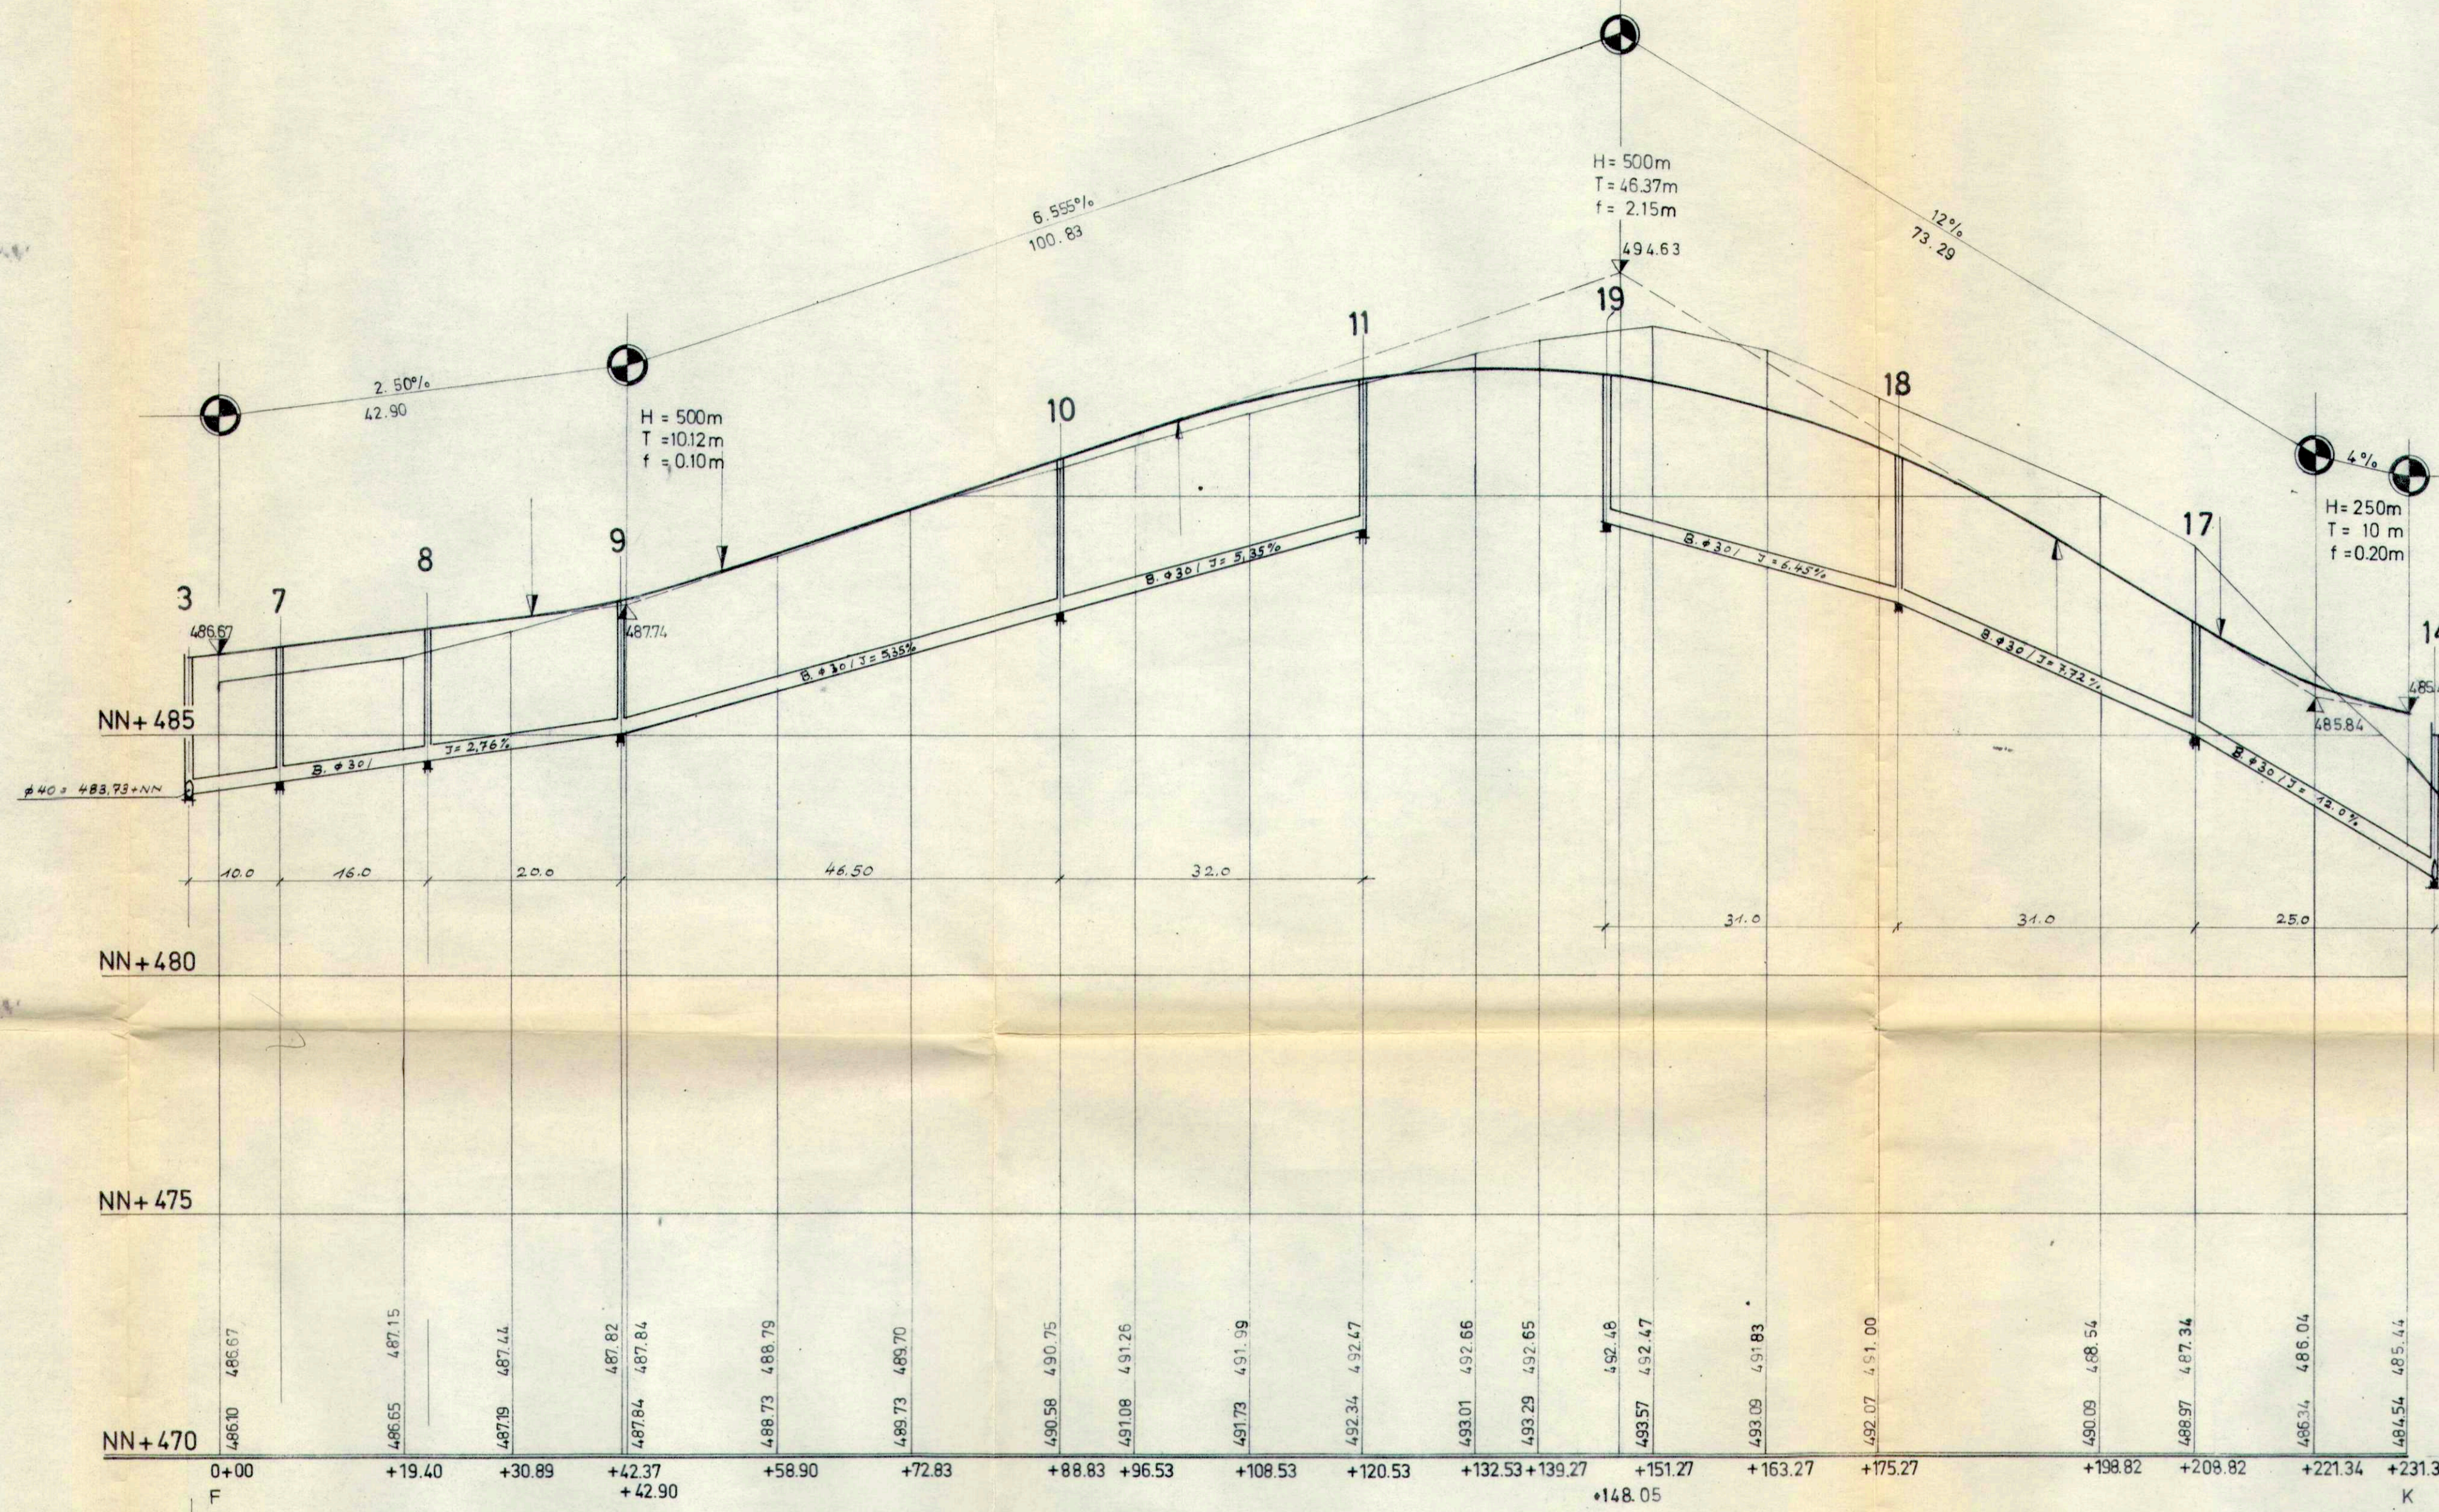

# LÄNGSSCHNITT J-O

Maßstab i.H. = 100  
i.L. = 500

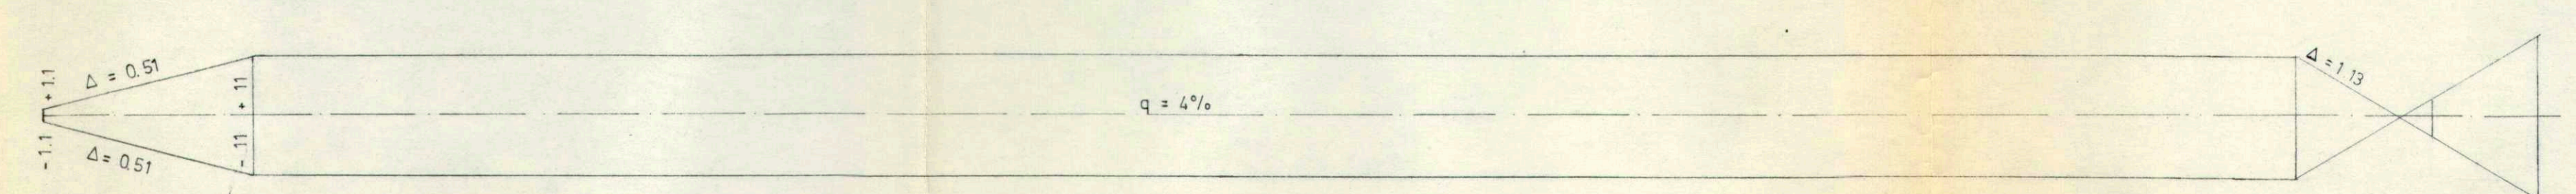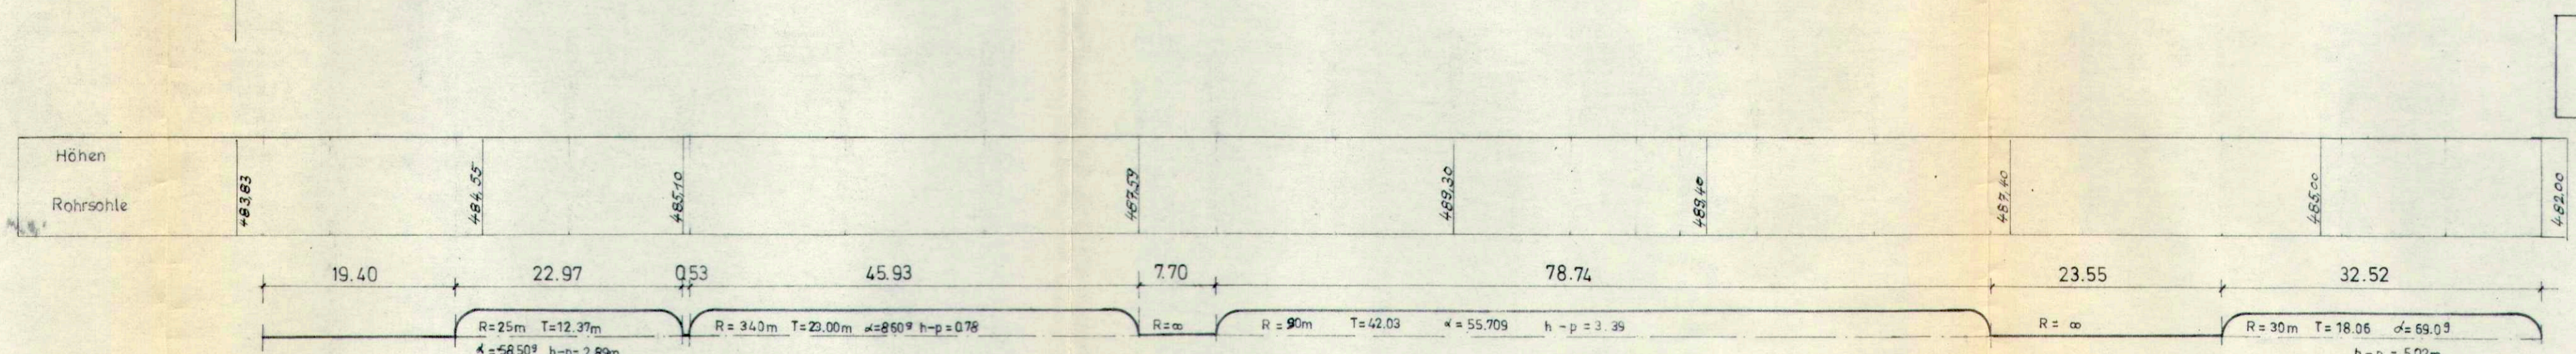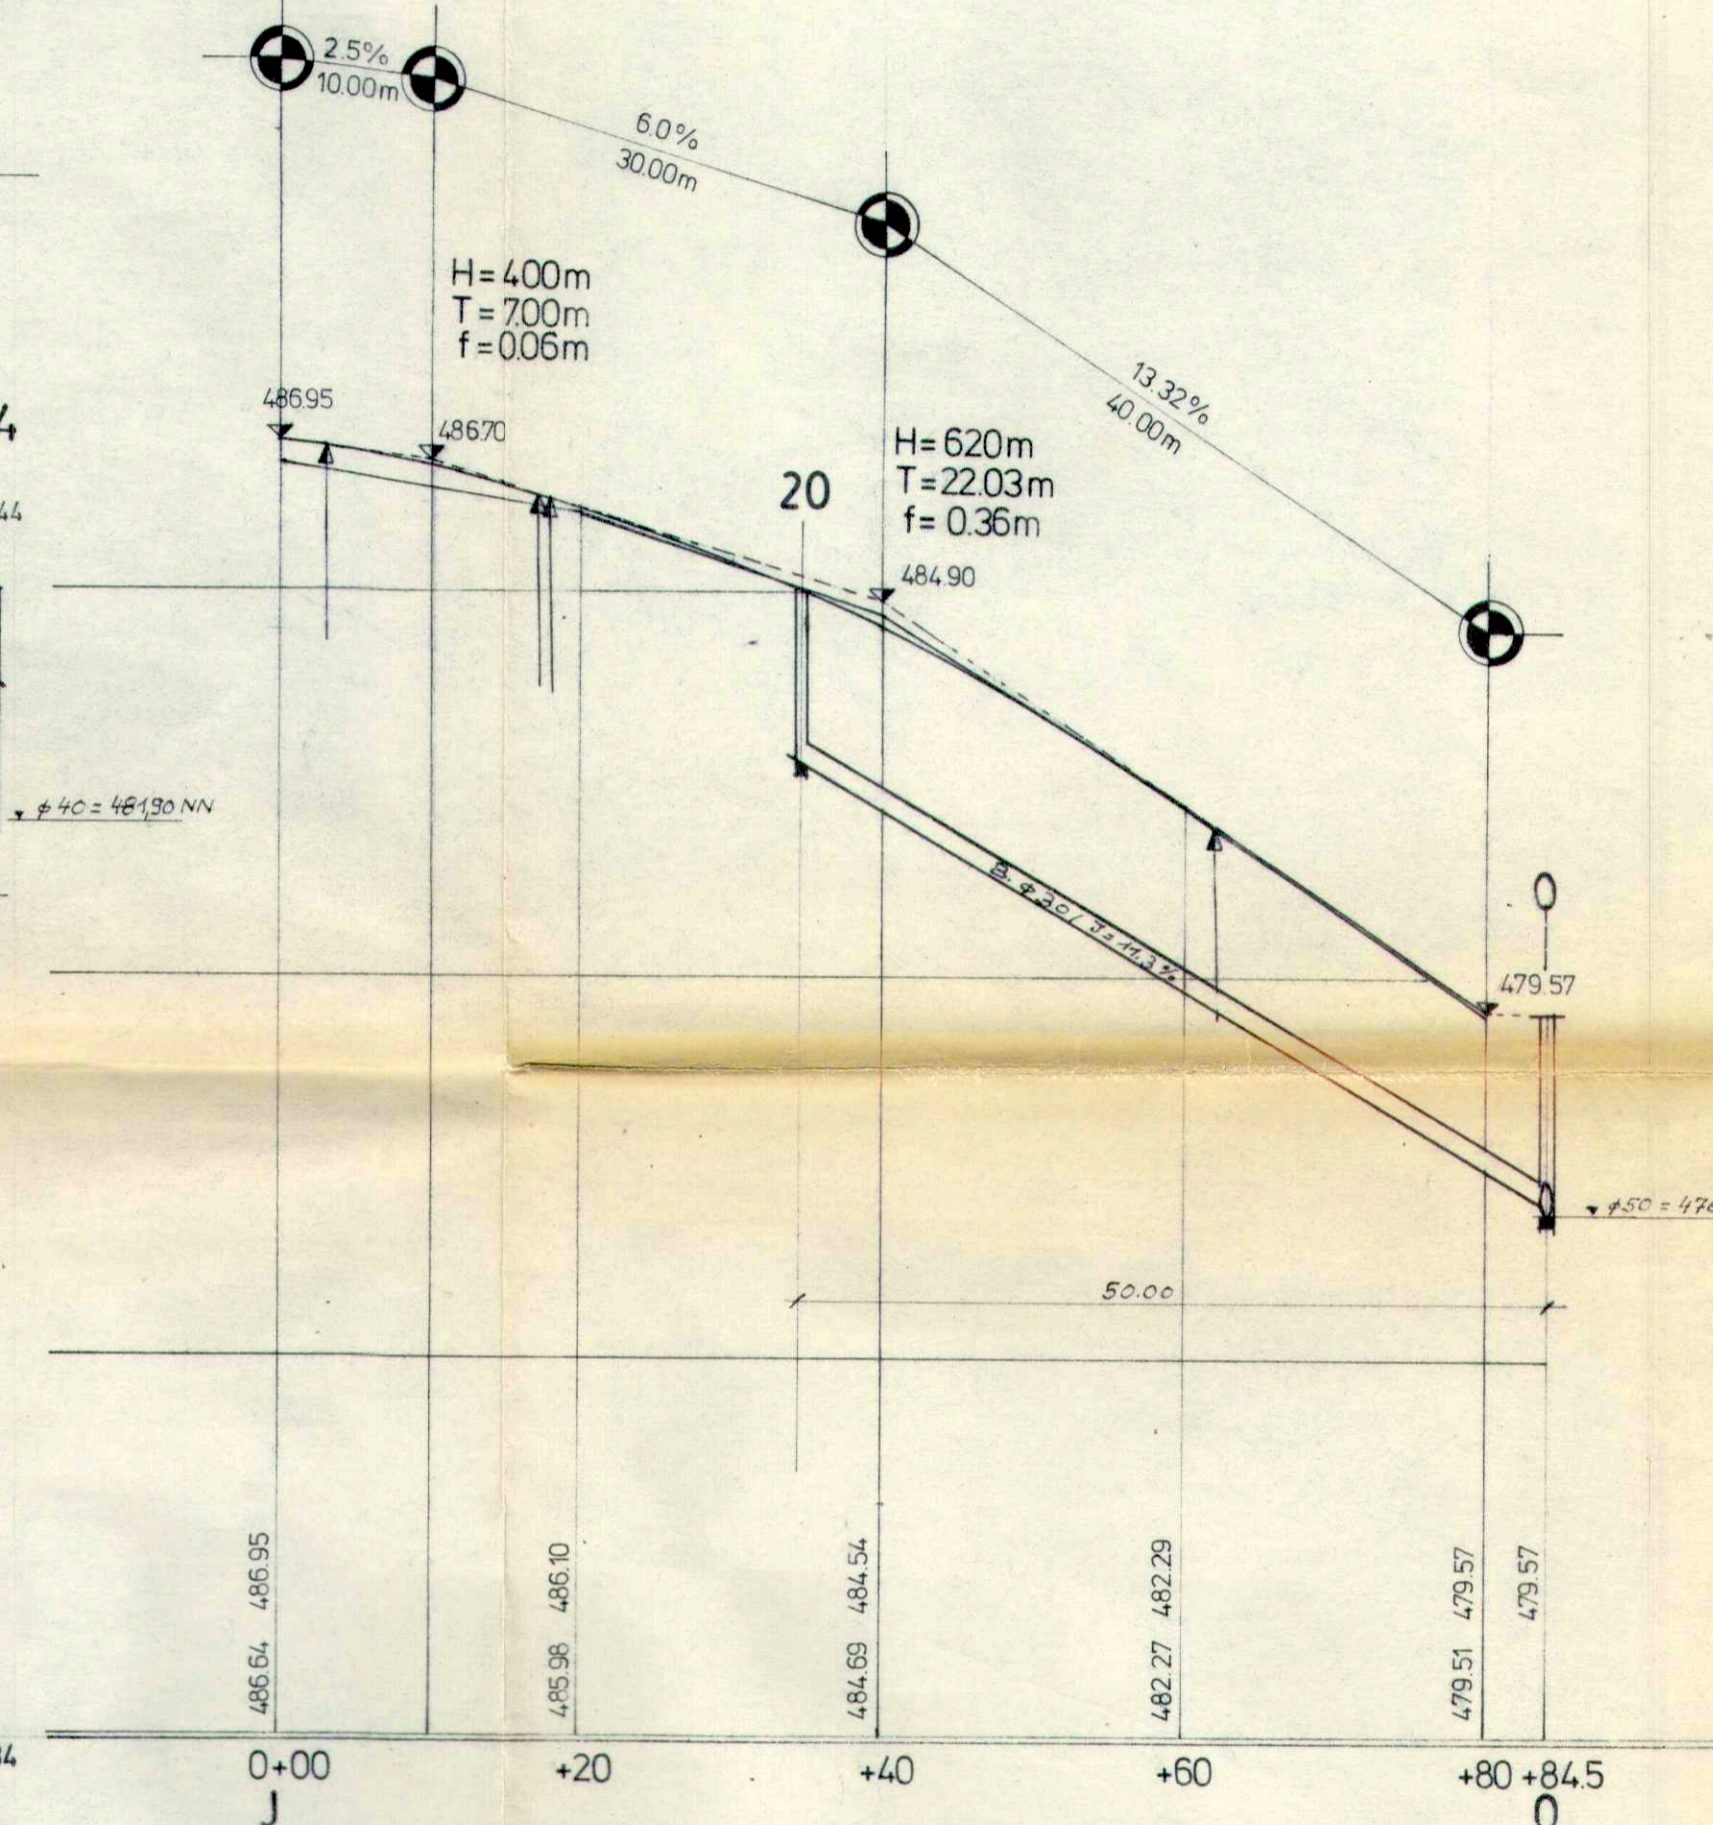

ZUM BEBAUUNGSPLAN VOM GEHÖRIG

Ersetzt durch Reg. Nr. \_\_\_\_\_ Ersatz für Reg. Nr. \_\_\_\_\_

**INGENIEURBÜRO R. GEYER**  
7707 ENGEN

**GEMEINDE WELSCHINGEN** Kr. Konstanz

Maßnahme: Kanäle und Straßen im Neubaugebiet AUF LÖBERN - Entwurf

Längsschnitt  
Maßstab: i.H. 1:100, i.L. 1:500

Für den Plan:  
**Rolf Geyer**  
Ing. Büro f. Tief- u. Straßenbau  
7707 Engen | Hegau

Die Gemeinde Welschingen

den 18.11.72