


# Bebauungsplan Maierhalde 3. Erweiterung M.1:1000

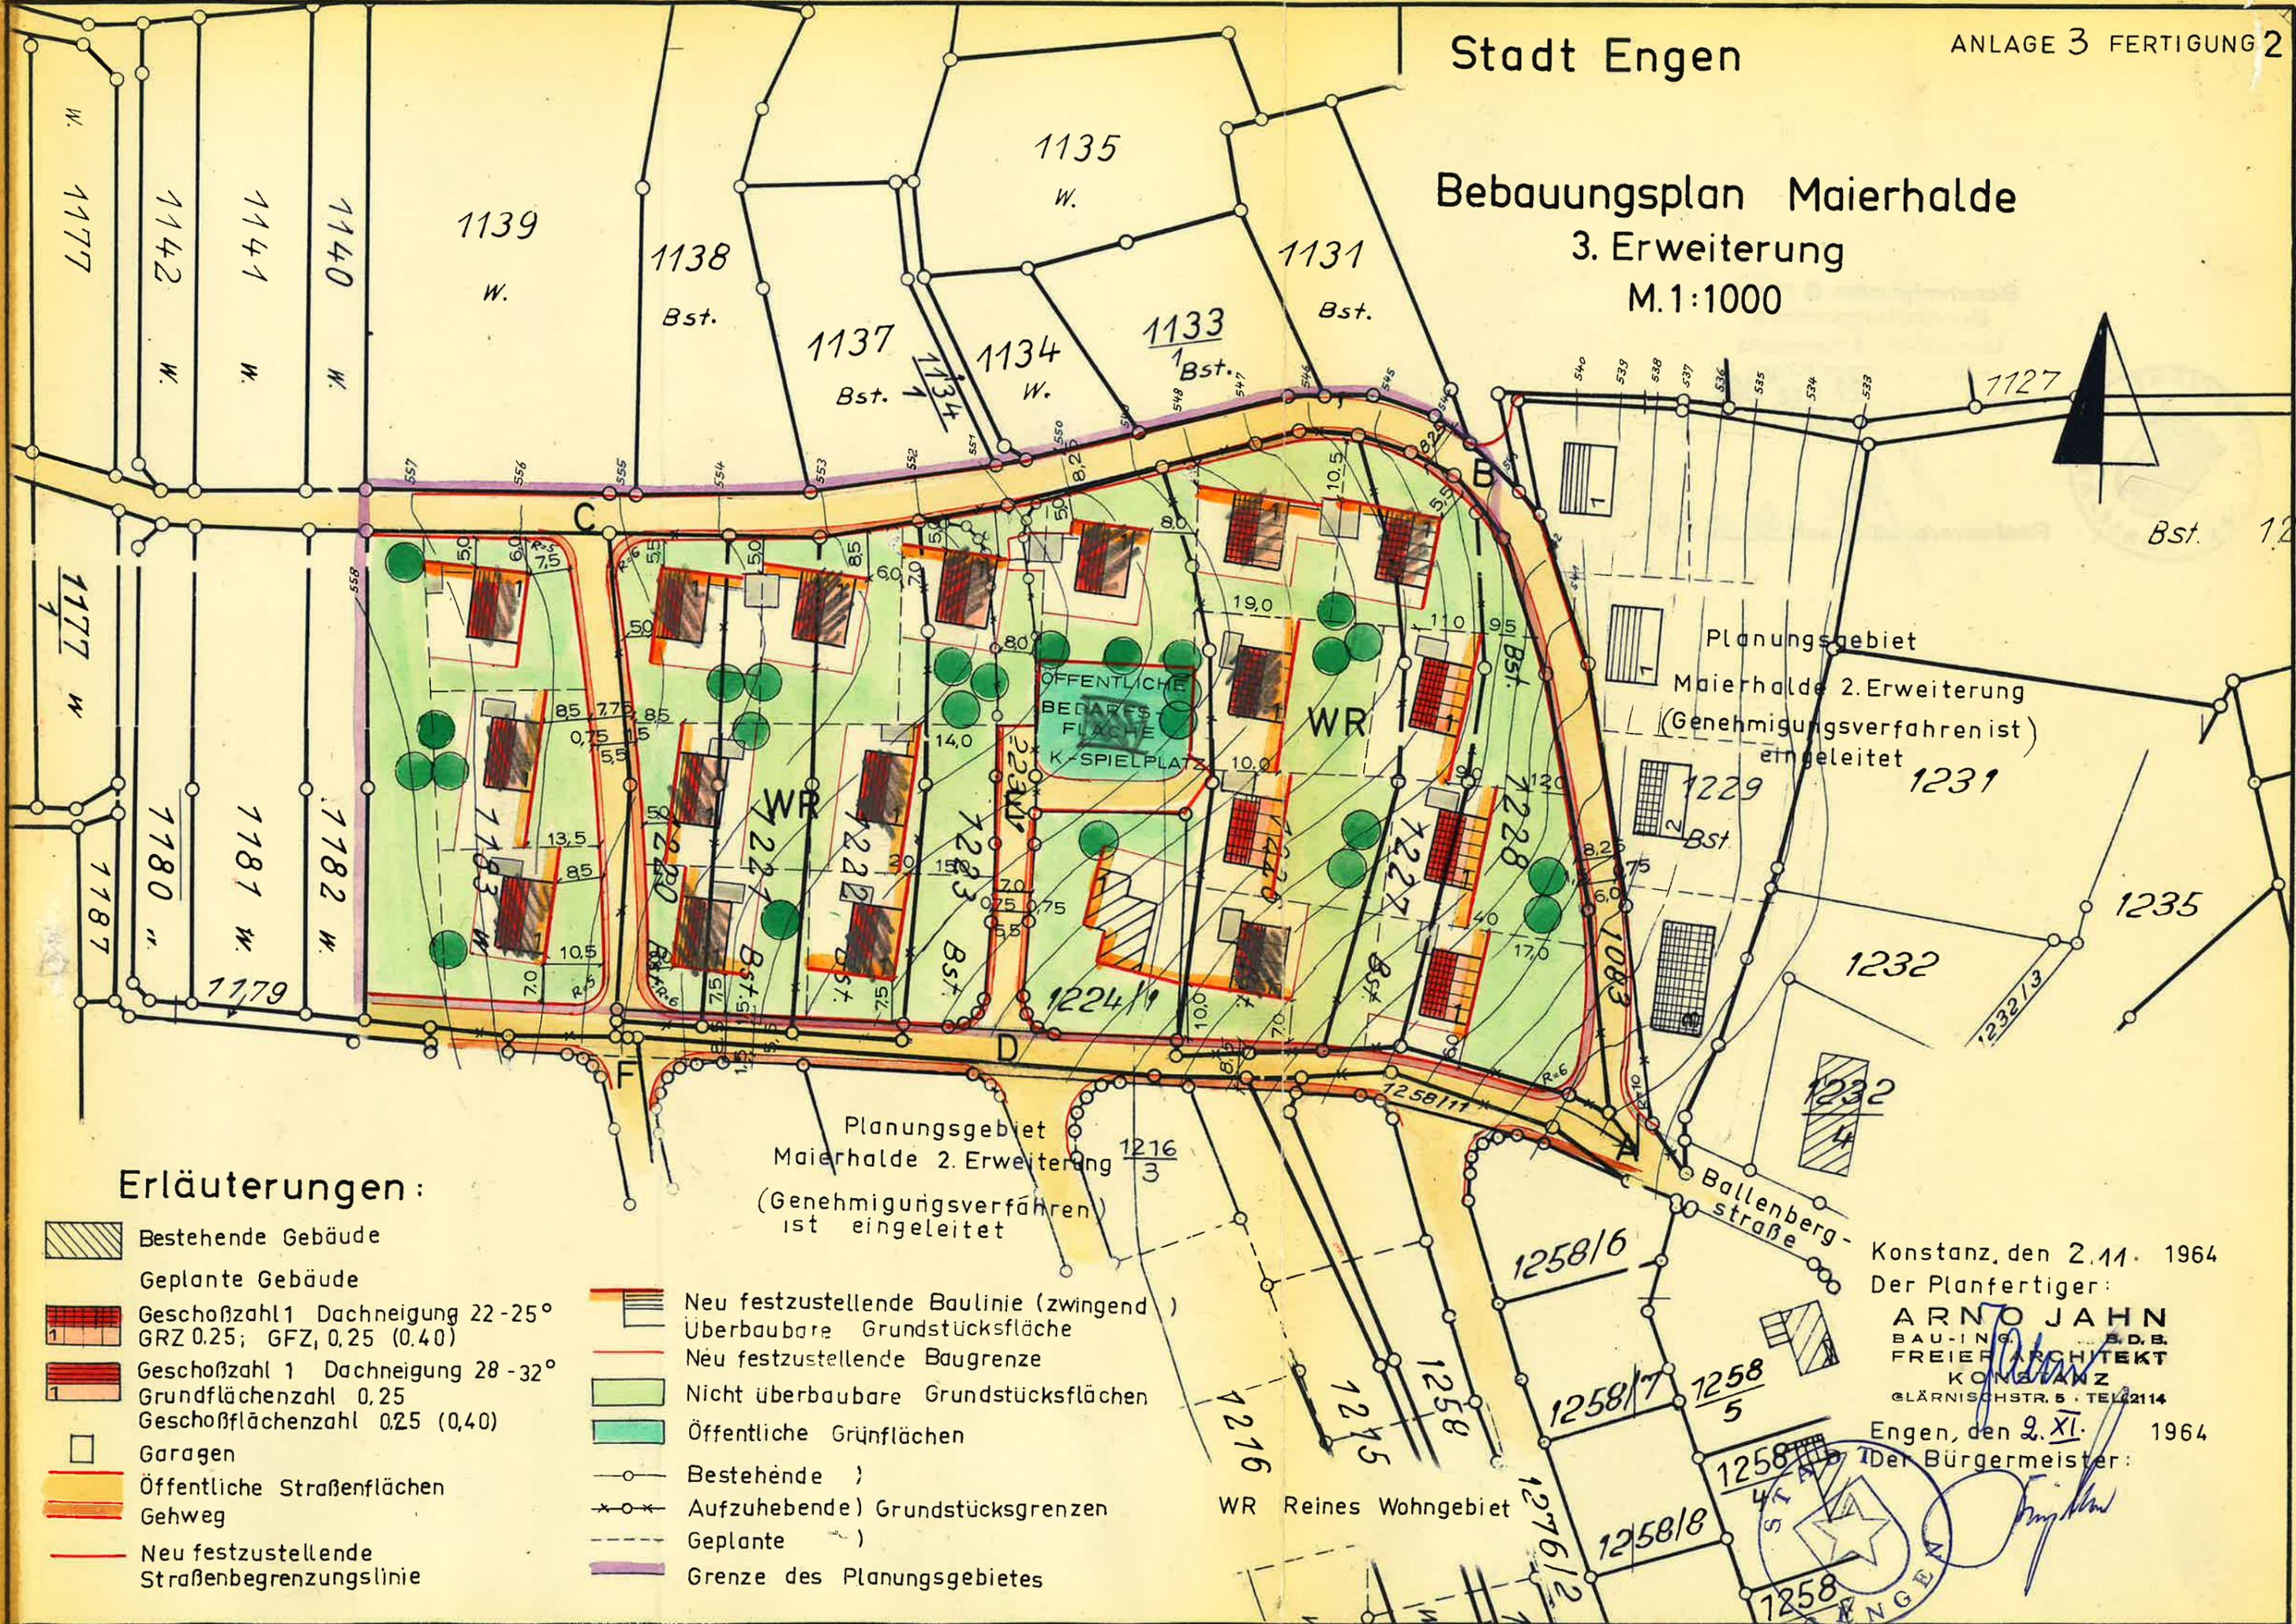

### Erläuterungen:

- Bestehende Gebäude
- Geplante Gebäude
- Geschoszahl 1 Dachneigung 22-25°  
GRZ 0,25; GFZ, 0,25 (0,40)
- Geschoszahl 1 Dachneigung 28-32°  
Grundflächenzahl 0,25  
Geschosflächenzahl 0,25 (0,40)
- Garagen
- Öffentliche Straßenflächen
- Gehweg
- Neu festzustellende  
Straßenbegrenzungslinie
- Neu festzustellende Baulinie (zwingend )
- Überbaubare Grundstücksfläche
- Neu festzustellende Baugrenze
- Nicht überbaubare Grundstücksflächen
- Öffentliche Grünflächen
- Bestehende )
- Aufzuhebende ) Grundstücksgrenzen
- Geplante )
- Grenze des Planungsgebietes

Planungsgebiet  
Maierhalde 2. Erweiterung  
(Genehmigungsverfahren)  
ist eingeleitet

Planungsgebiet  
Maierhalde 2. Erweiterung  
(Genehmigungsverfahren ist)  
eingeleitet

WR Reines Wohngebiet

Konstanz, den 2.11. 1964  
Der Planfertiger:  
**ARNO JAHN**  
BAU-ING. S.D.B.  
FREIER ARCHITEKT  
KONSTANZ  
GLÄRNISCHSTR. 5 · TEL. 2114

Engen, den 2. XI. 1964  
Der Bürgermeister:

