




Straße A-B
Schnitt bei 400m

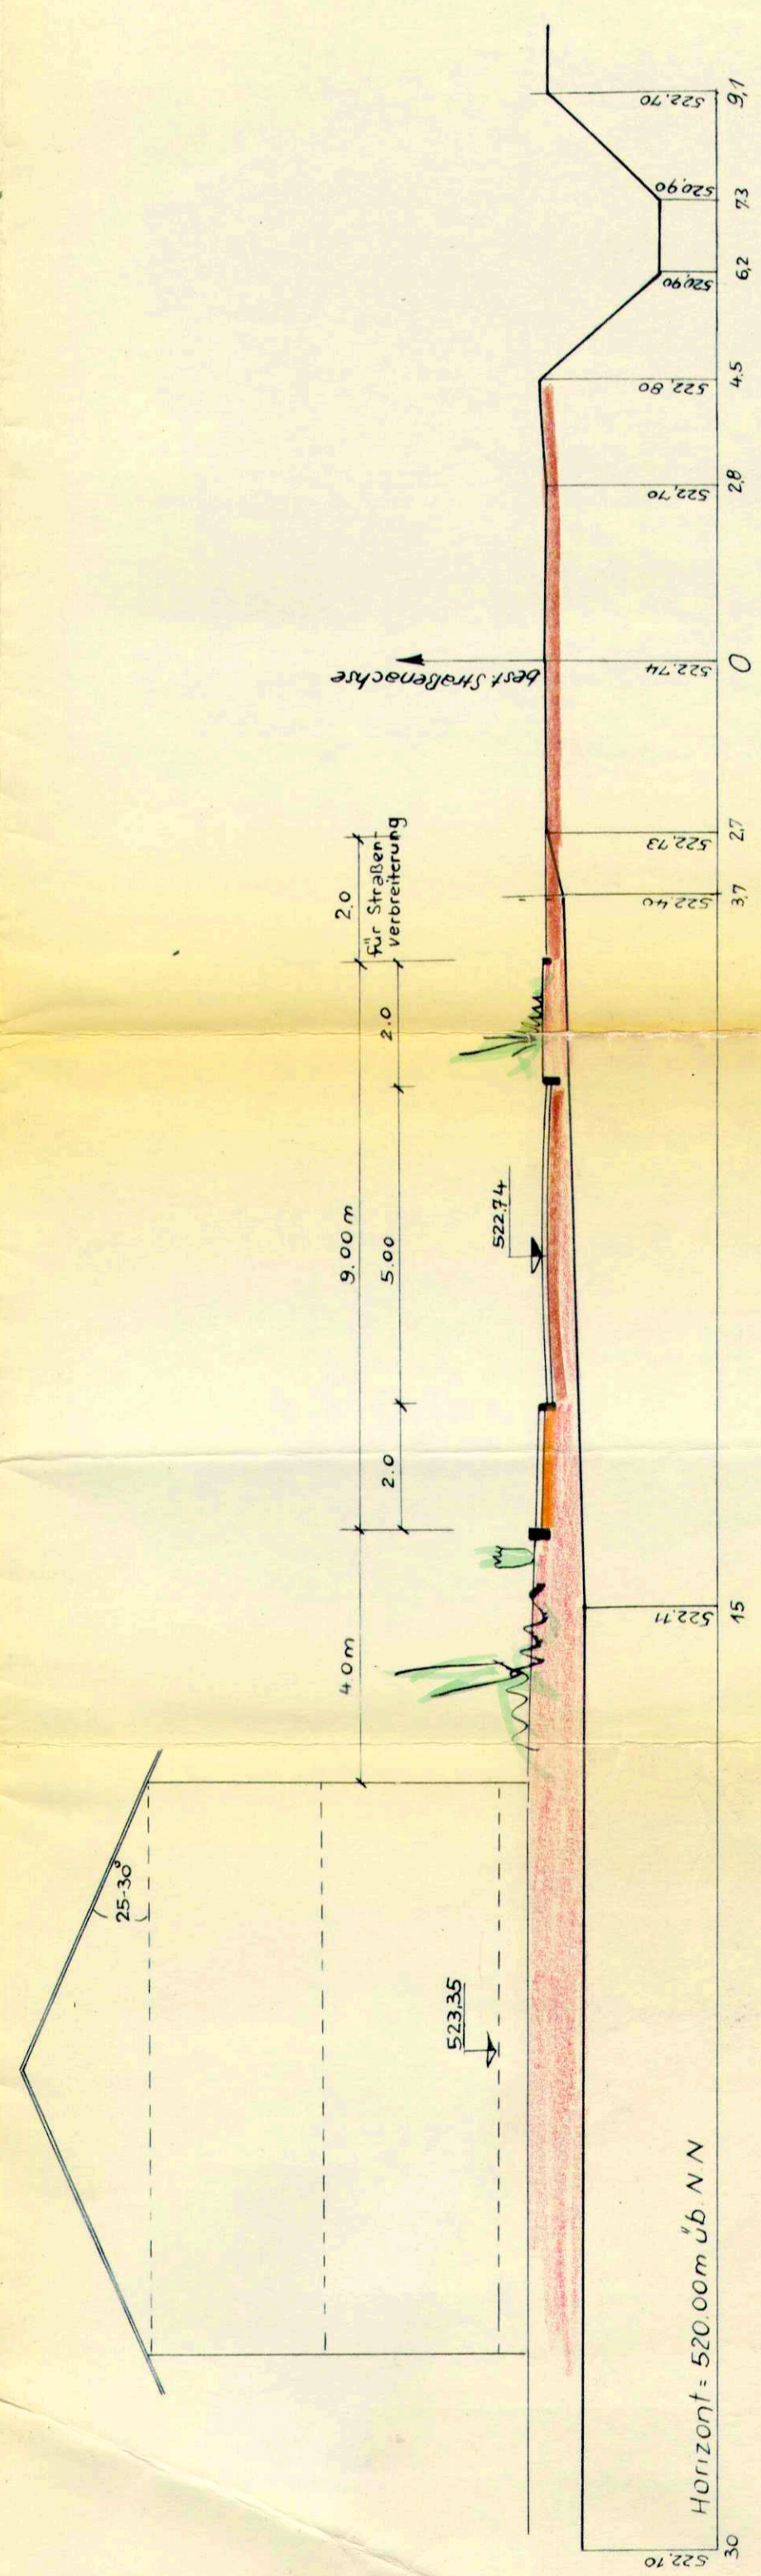


Schnitt bei 550m

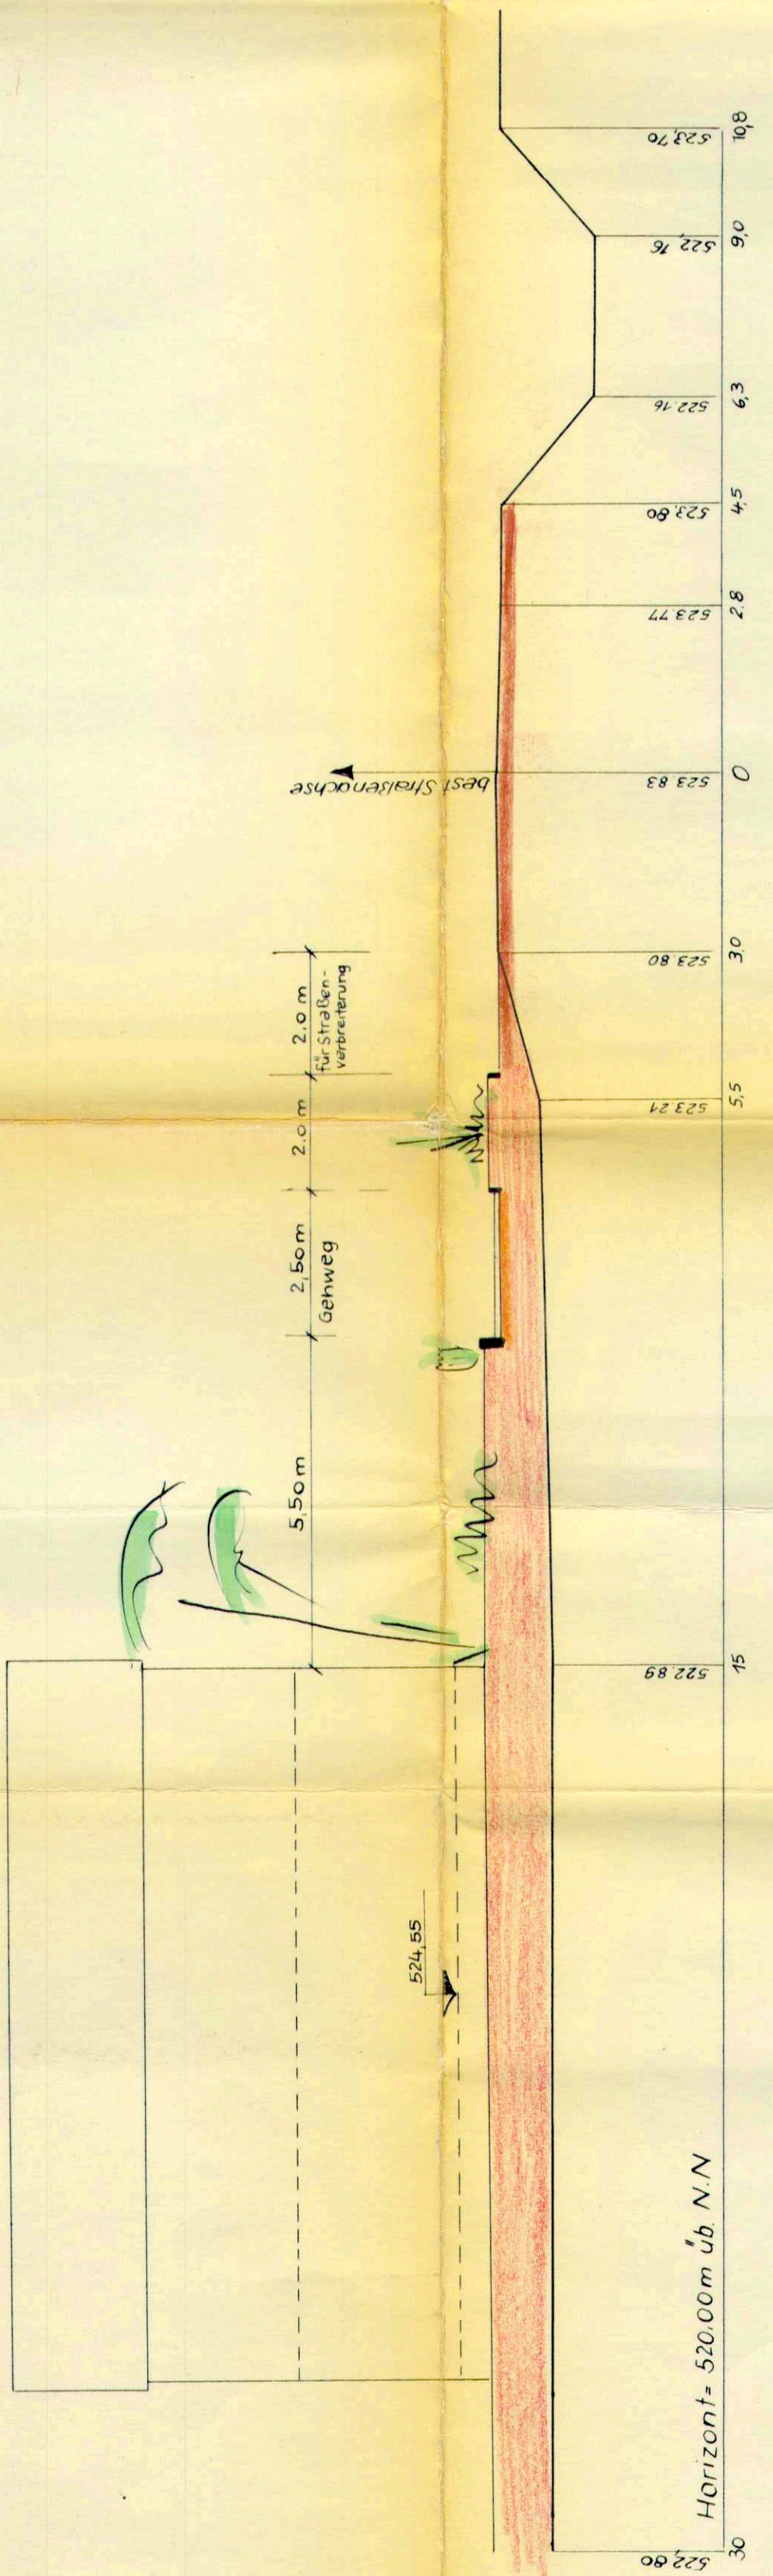


Straße B-D
Schnitt bei 200m

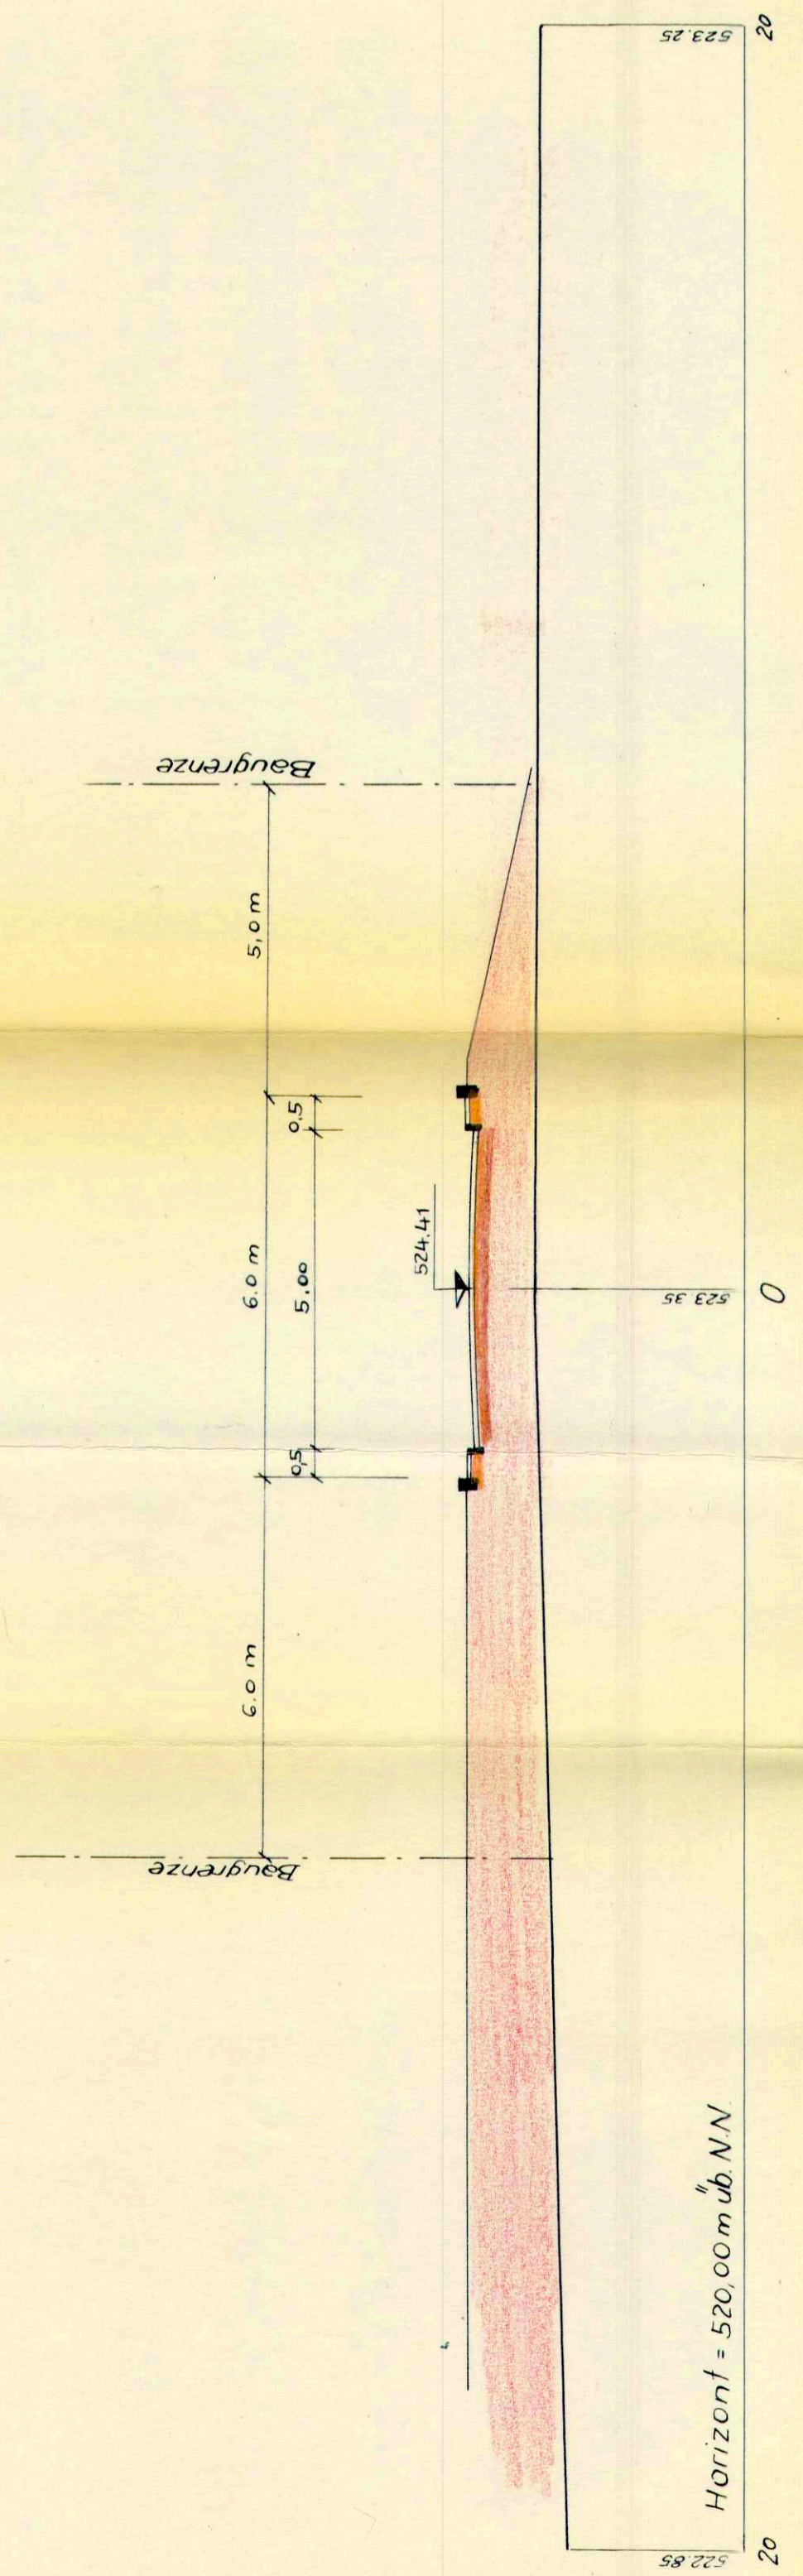


Straße A-F
Schnitt bei 50m

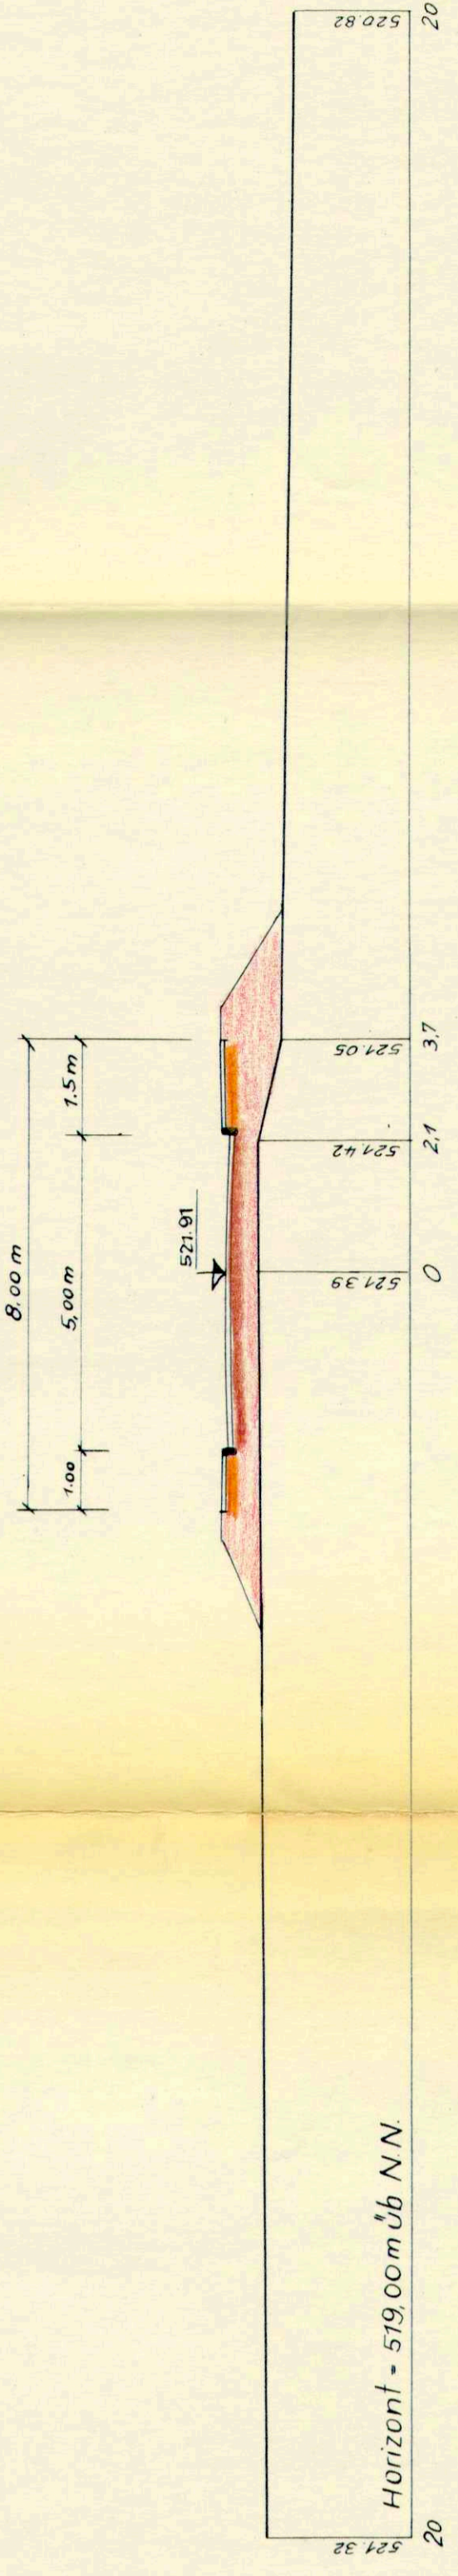

Straße F-G
Schnitt bei 50m

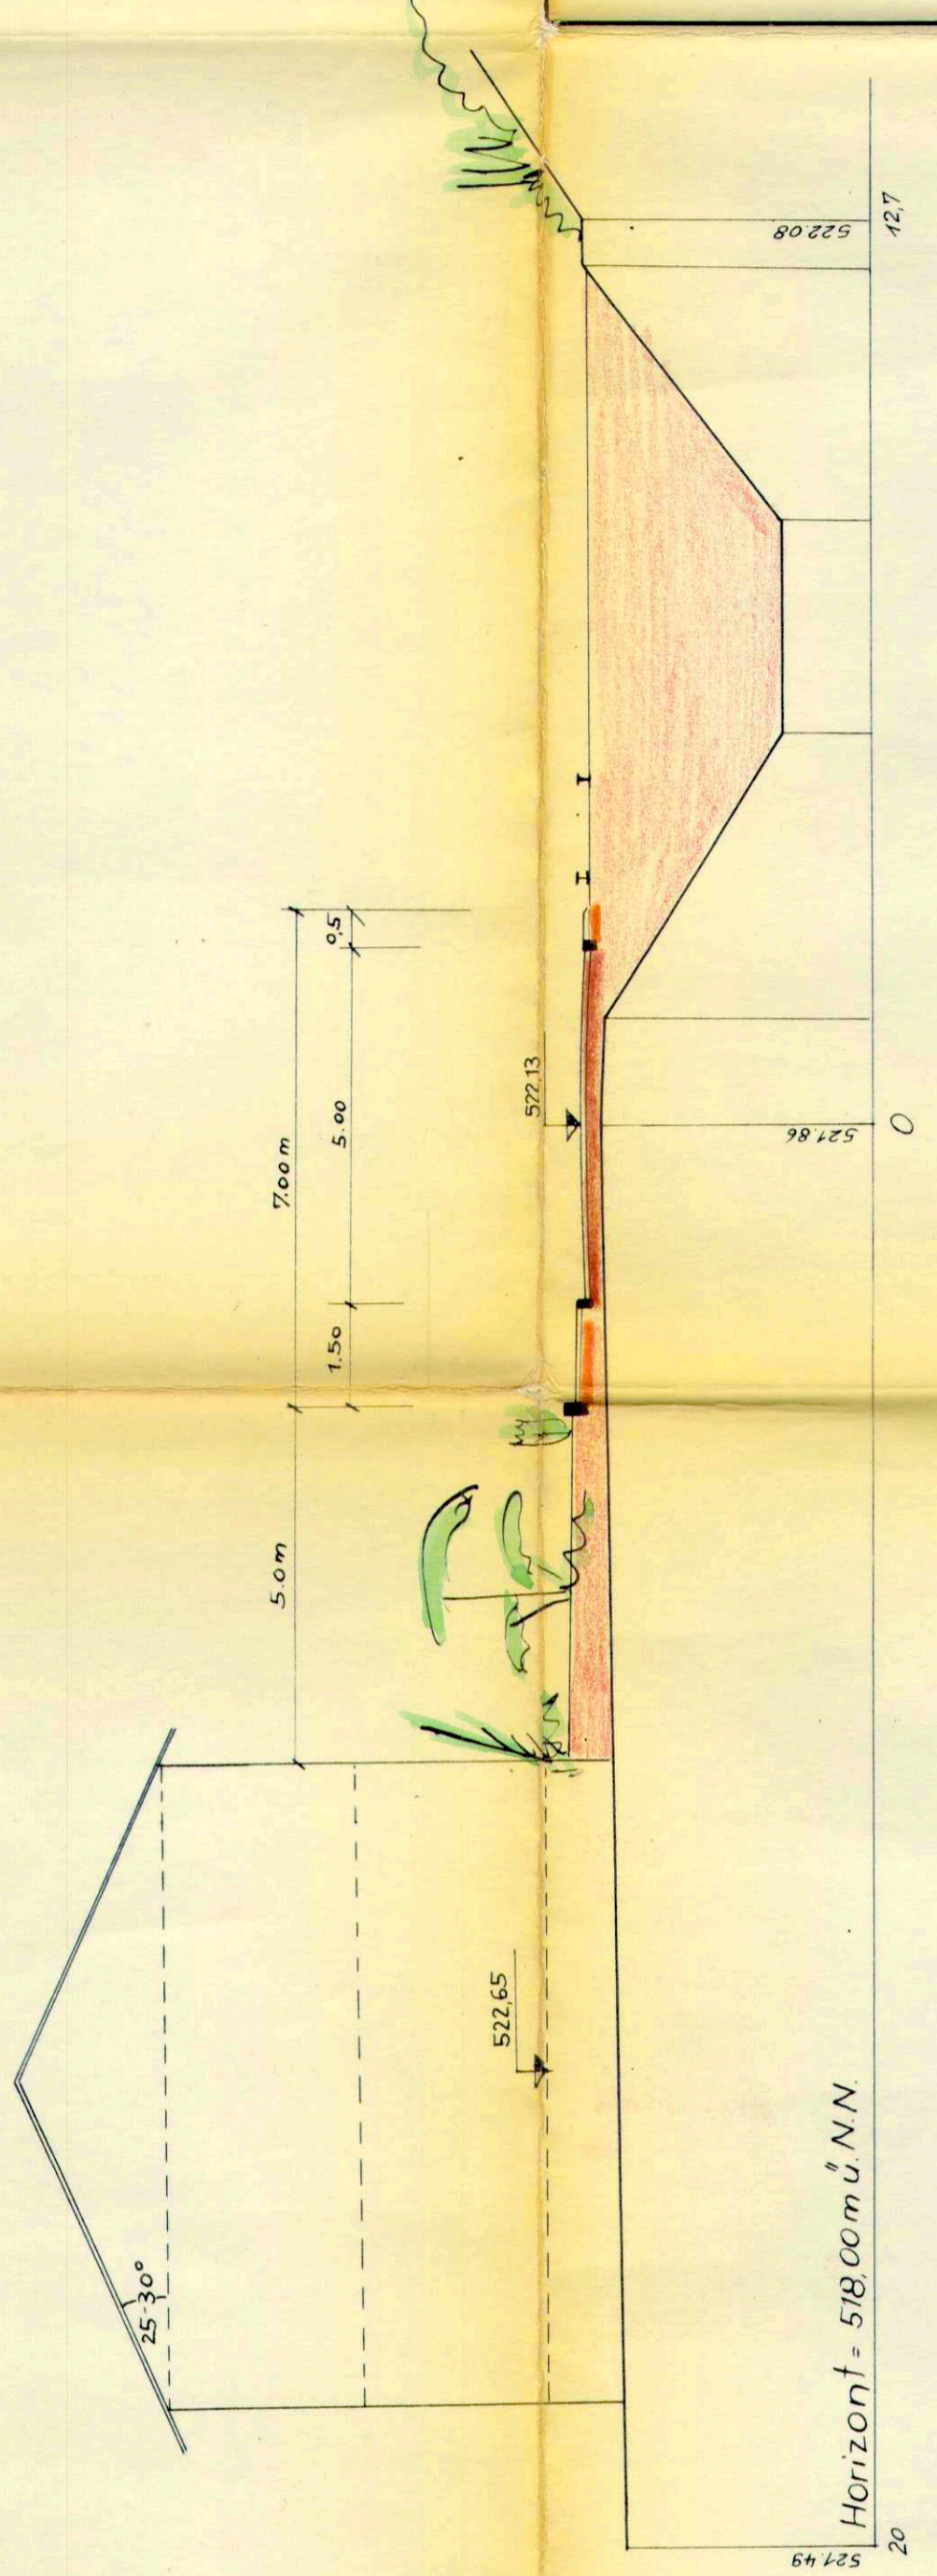

Schnitt bei 100m

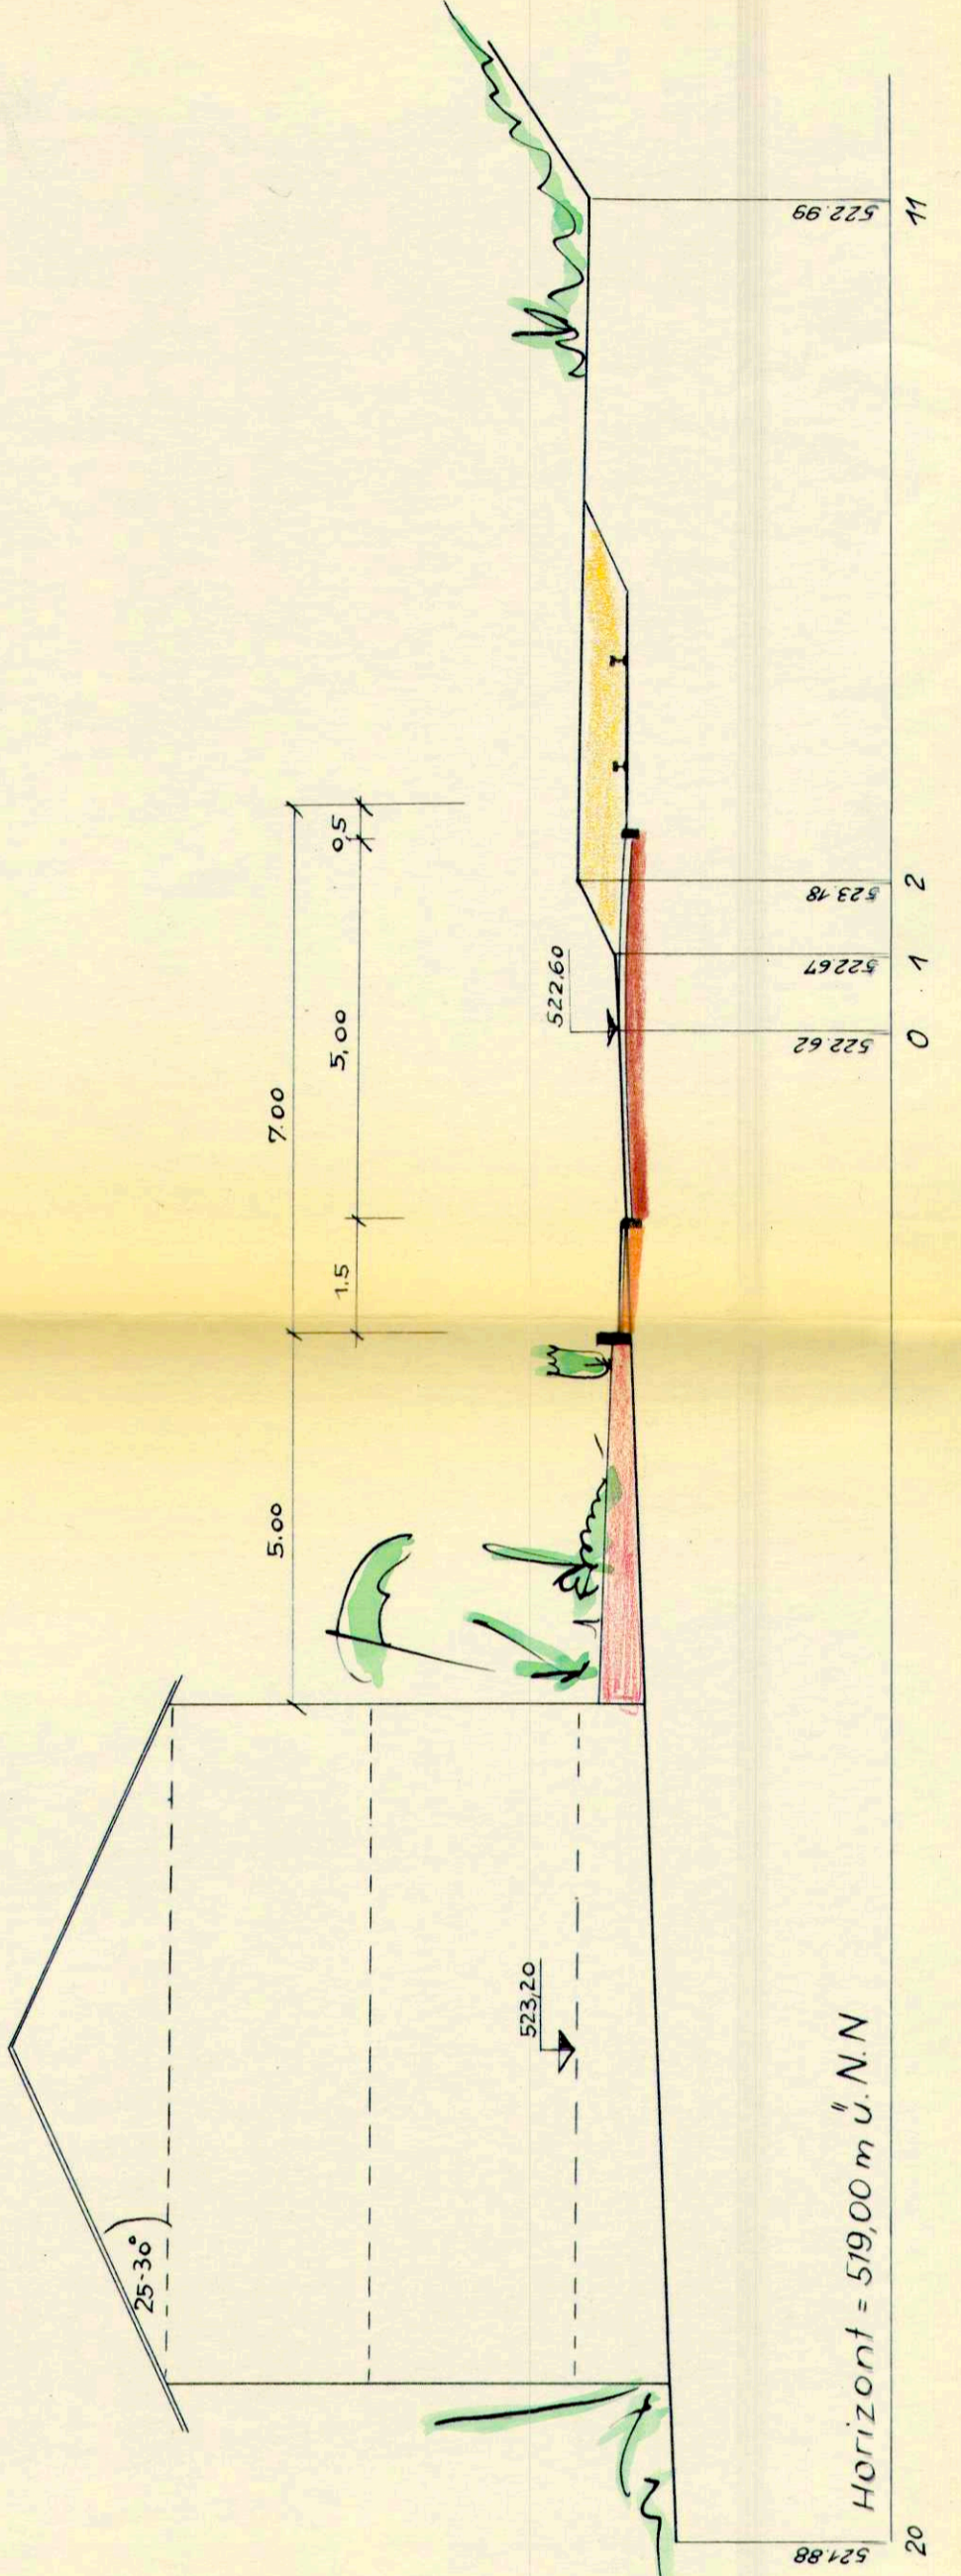

Stadt Engen

ANLAGE 17 FERTIGUNG 1
ZUM ANTRAGSLOKAL-100-GRUNDRISS

Bebauungsplan
für das Gewann "Jm Tal"

Querschnitte

M. 1:100

Konstanz, den 20.1.1984
Der Planfertiger:
ARNO JAHN
PREMIERSTADTBAUAMT
BLAUNSTRASSE 10
7000 KONSTANZ

