

PROFIL 167.90

ANLAGE ZUM BEBAUUNGSPLAN


ENGEN, DEN -2. DEC 1968

QUERPROFILE
BEBAUUNGSPLAN MAIERHALDE 4. ERW.

ANLAGE: 10 h

Fertigung 1

MASSTAB 1:100

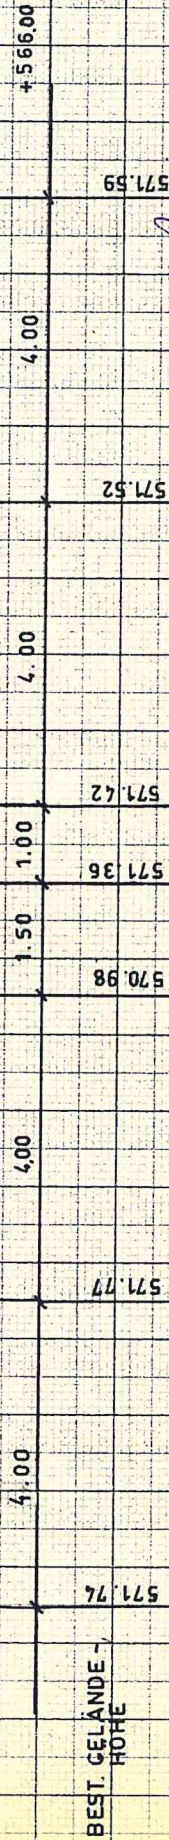

DER BÜRGERMEISTER DER PLANFERTIGER:
Schweighöfer
Stadtbaumeister

W. W. W. W.