

PROFIL 99.10

ANLAGE: 106 FERTIGUNG: 1

ENGEN, DEN 2. DEC. 1908


BEBAUUNGSPLAN
MATERHALDE 2. ERW.
QUERPROFILE
MASSSTAB 1 : 100

DER BÜRGERMEISTER
DER PLANFERTIGER:



Schwabacher
Stadtbaumeister

Handwritten signature

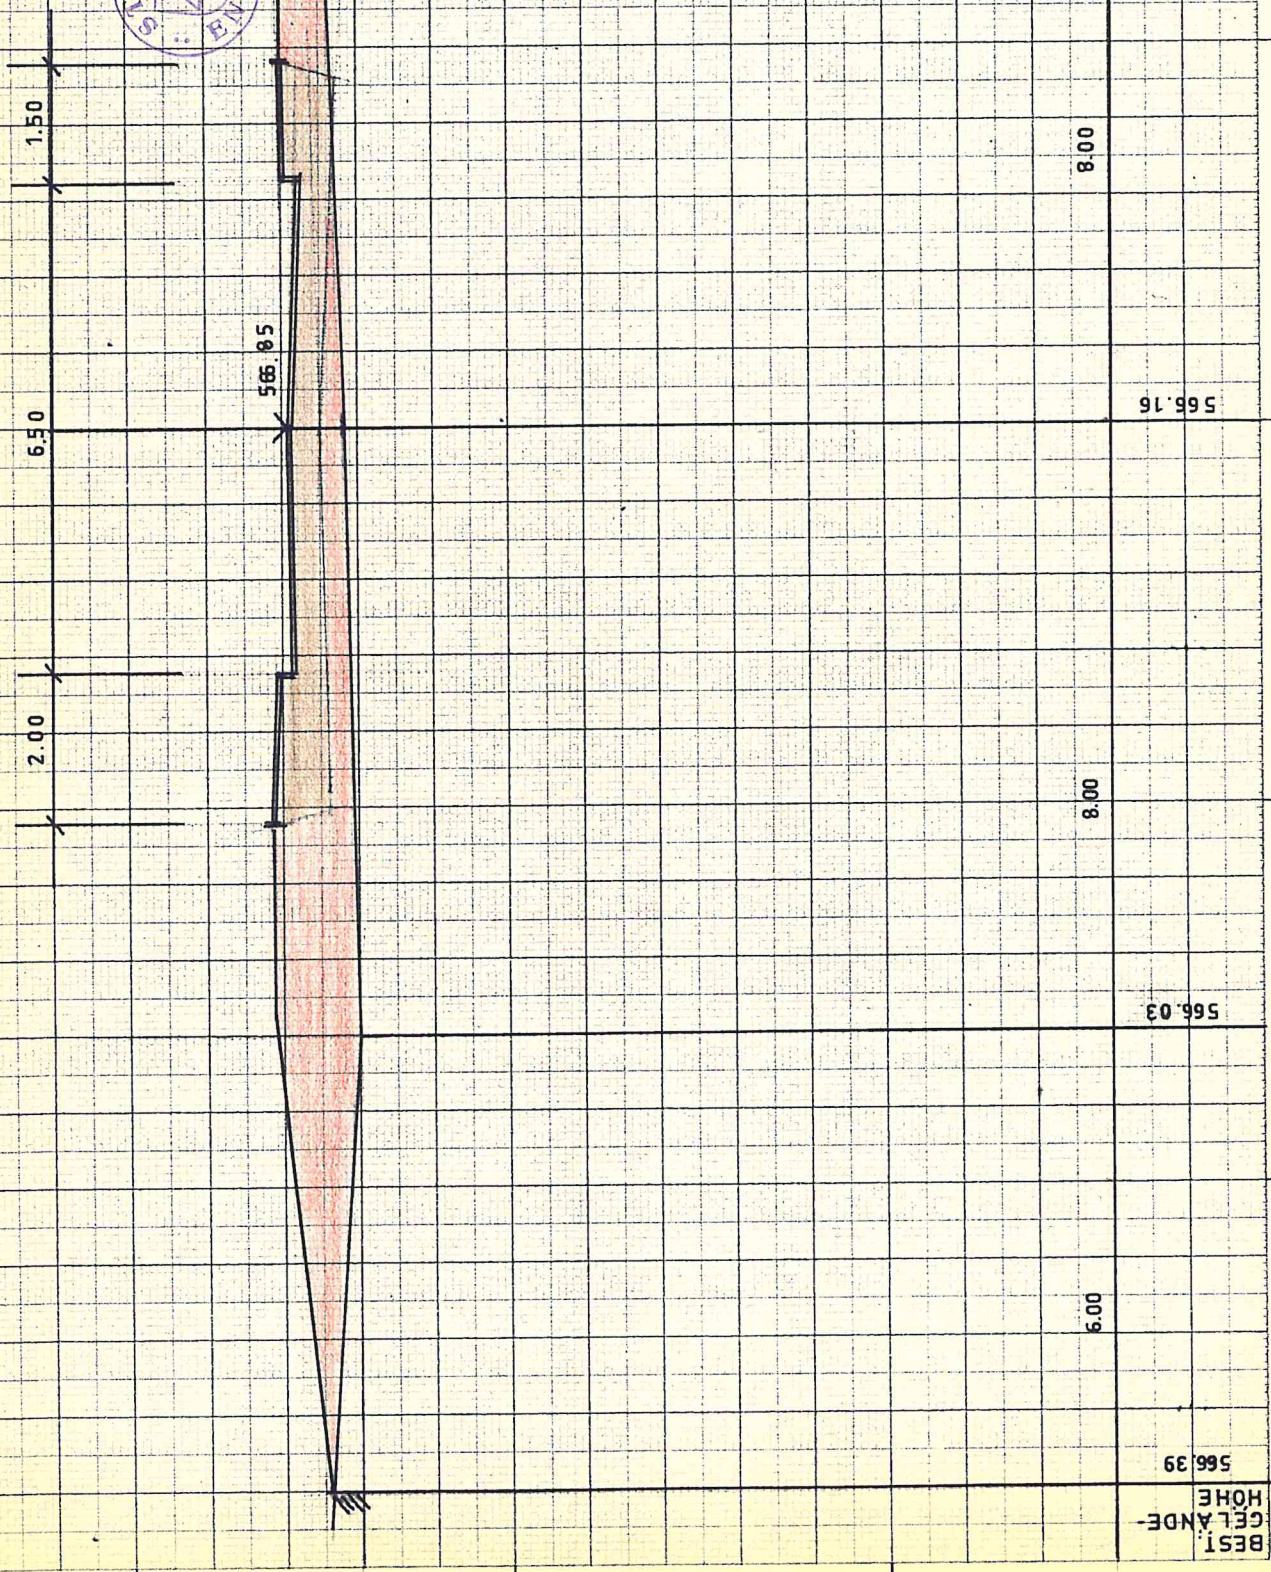

BEST.
GELÄNDE-
HÖHE

566.39

5.00

8.00

566.03

566.16

8.00

566.78

+ 566.00