



STRASSE M-U

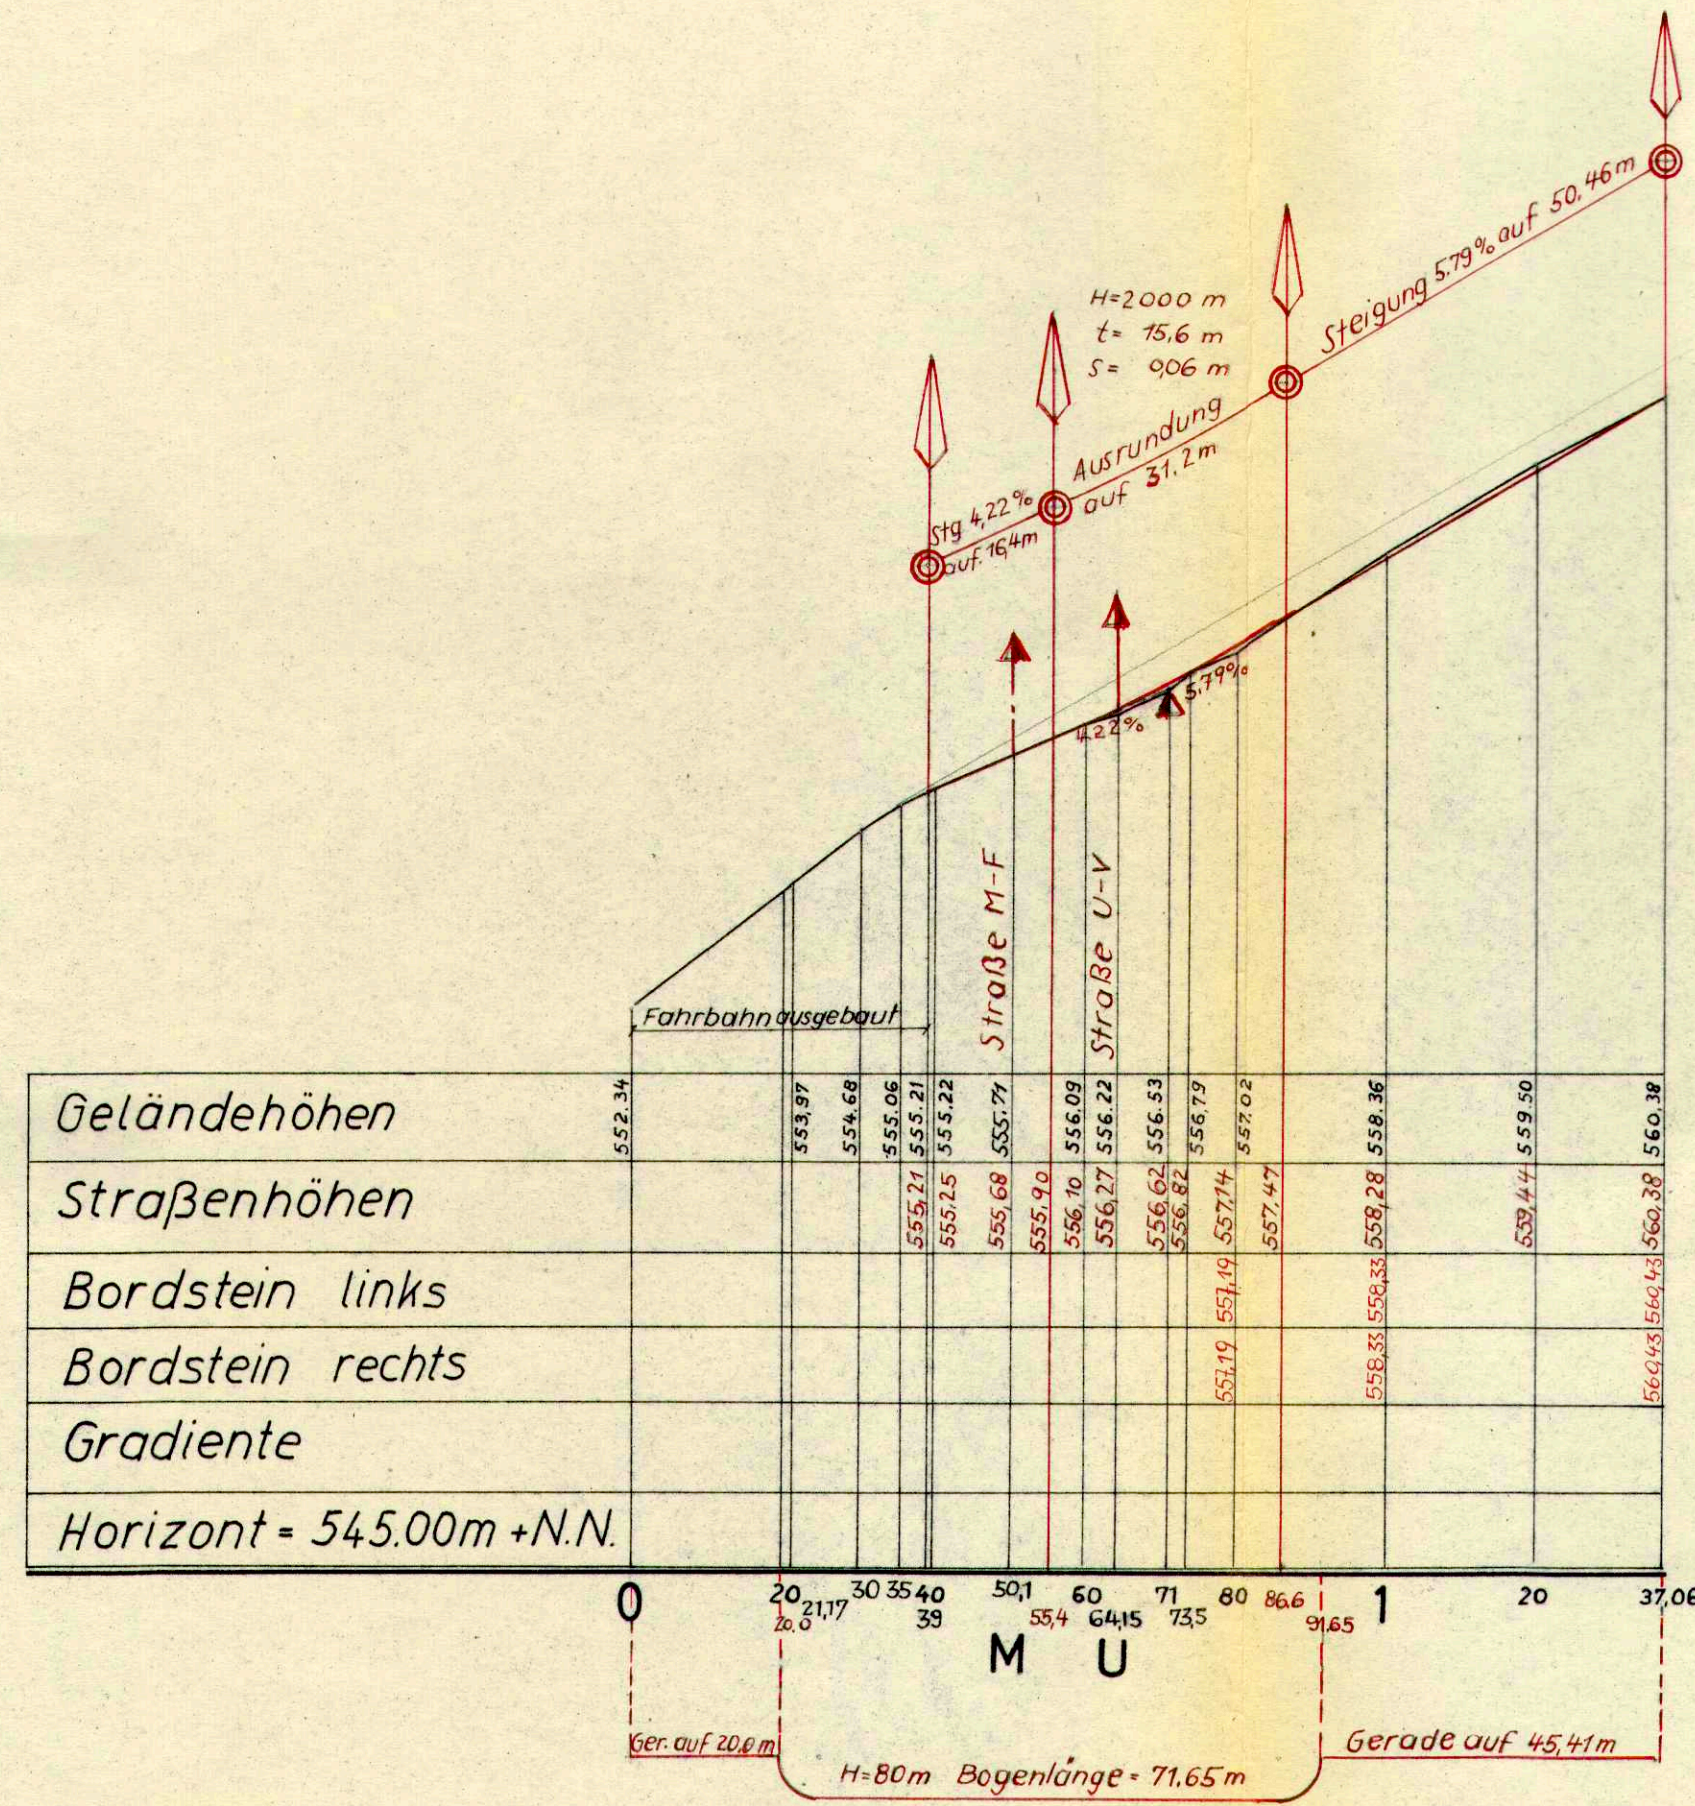

M.E. Busse Weg  
STRASSE U-V

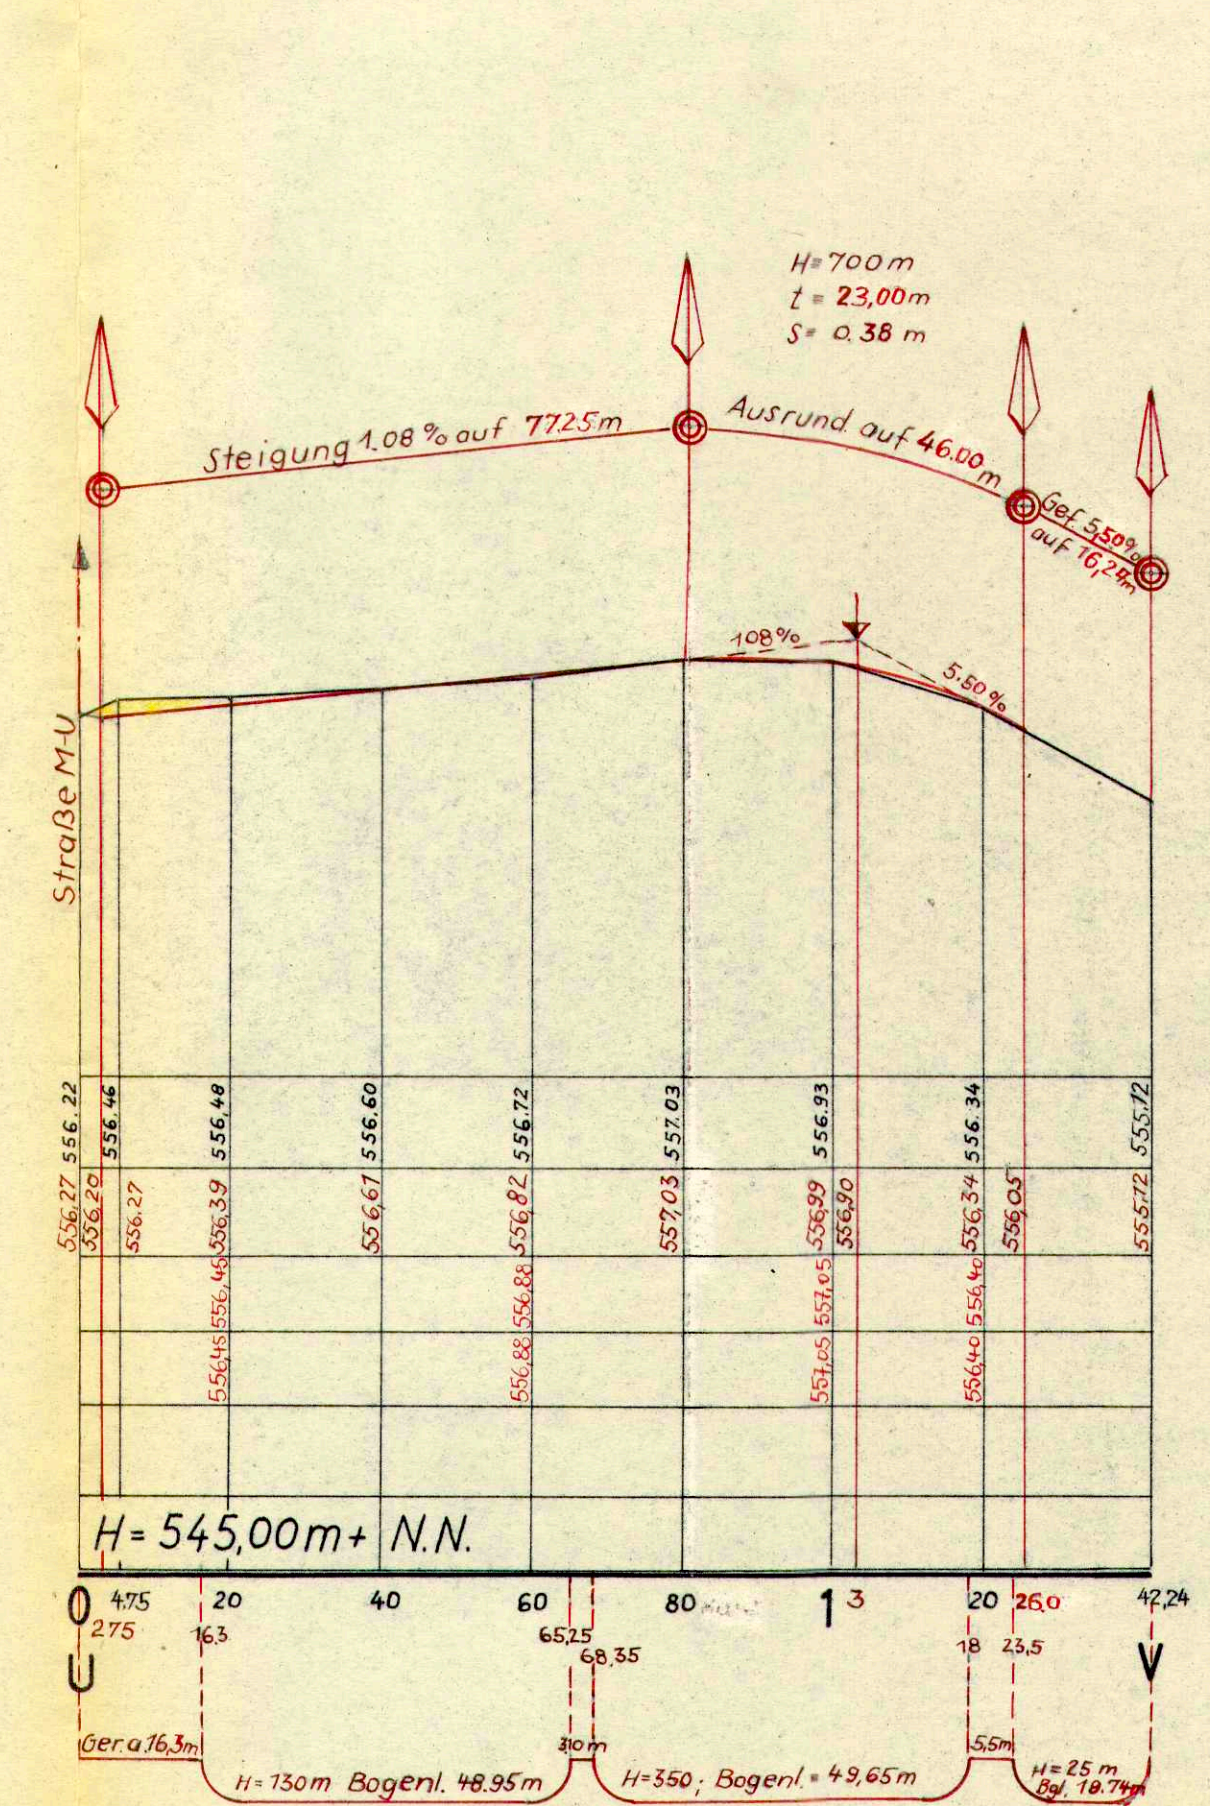

Stadt Engen


Anlage Fertigung 1  
zum Antrag vom 26.2.1961 gehörig

Teilbebauungsgebiet  
"Erweiterung Maierhalde"

Längenschnitte  
der Straßen M-U u.U-V

M.d.L. 1:1000  
M.d.H. 1:100

Konstanz, den 17.7. 1961  
Der Planfertiger  
ARNO JAHN  
BAU-ING. + ING. VERMST. BDB  
INGENIEURKONSTANZ  
GLÄRNISCHTR. 5 II • TELEFON 2114

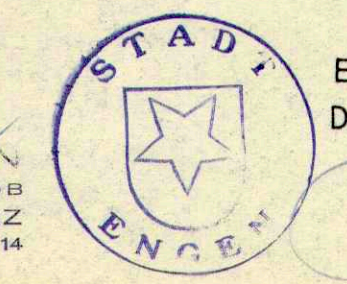

Engen, den 26.2.1961  
Der Bürgermeister

8