


# DECKBLATT ZUM BEBAUUNGSPLAN „REIGERÄCKER“

ERWEITERUNG DES BEBAUUNGSPLANES

MASZSTAB=1:1000


Genehmigt gem. § 11 des  
Bundesbaugesetzes  
Landratsamt Konstanz

Konstanz, den 06. April 1986

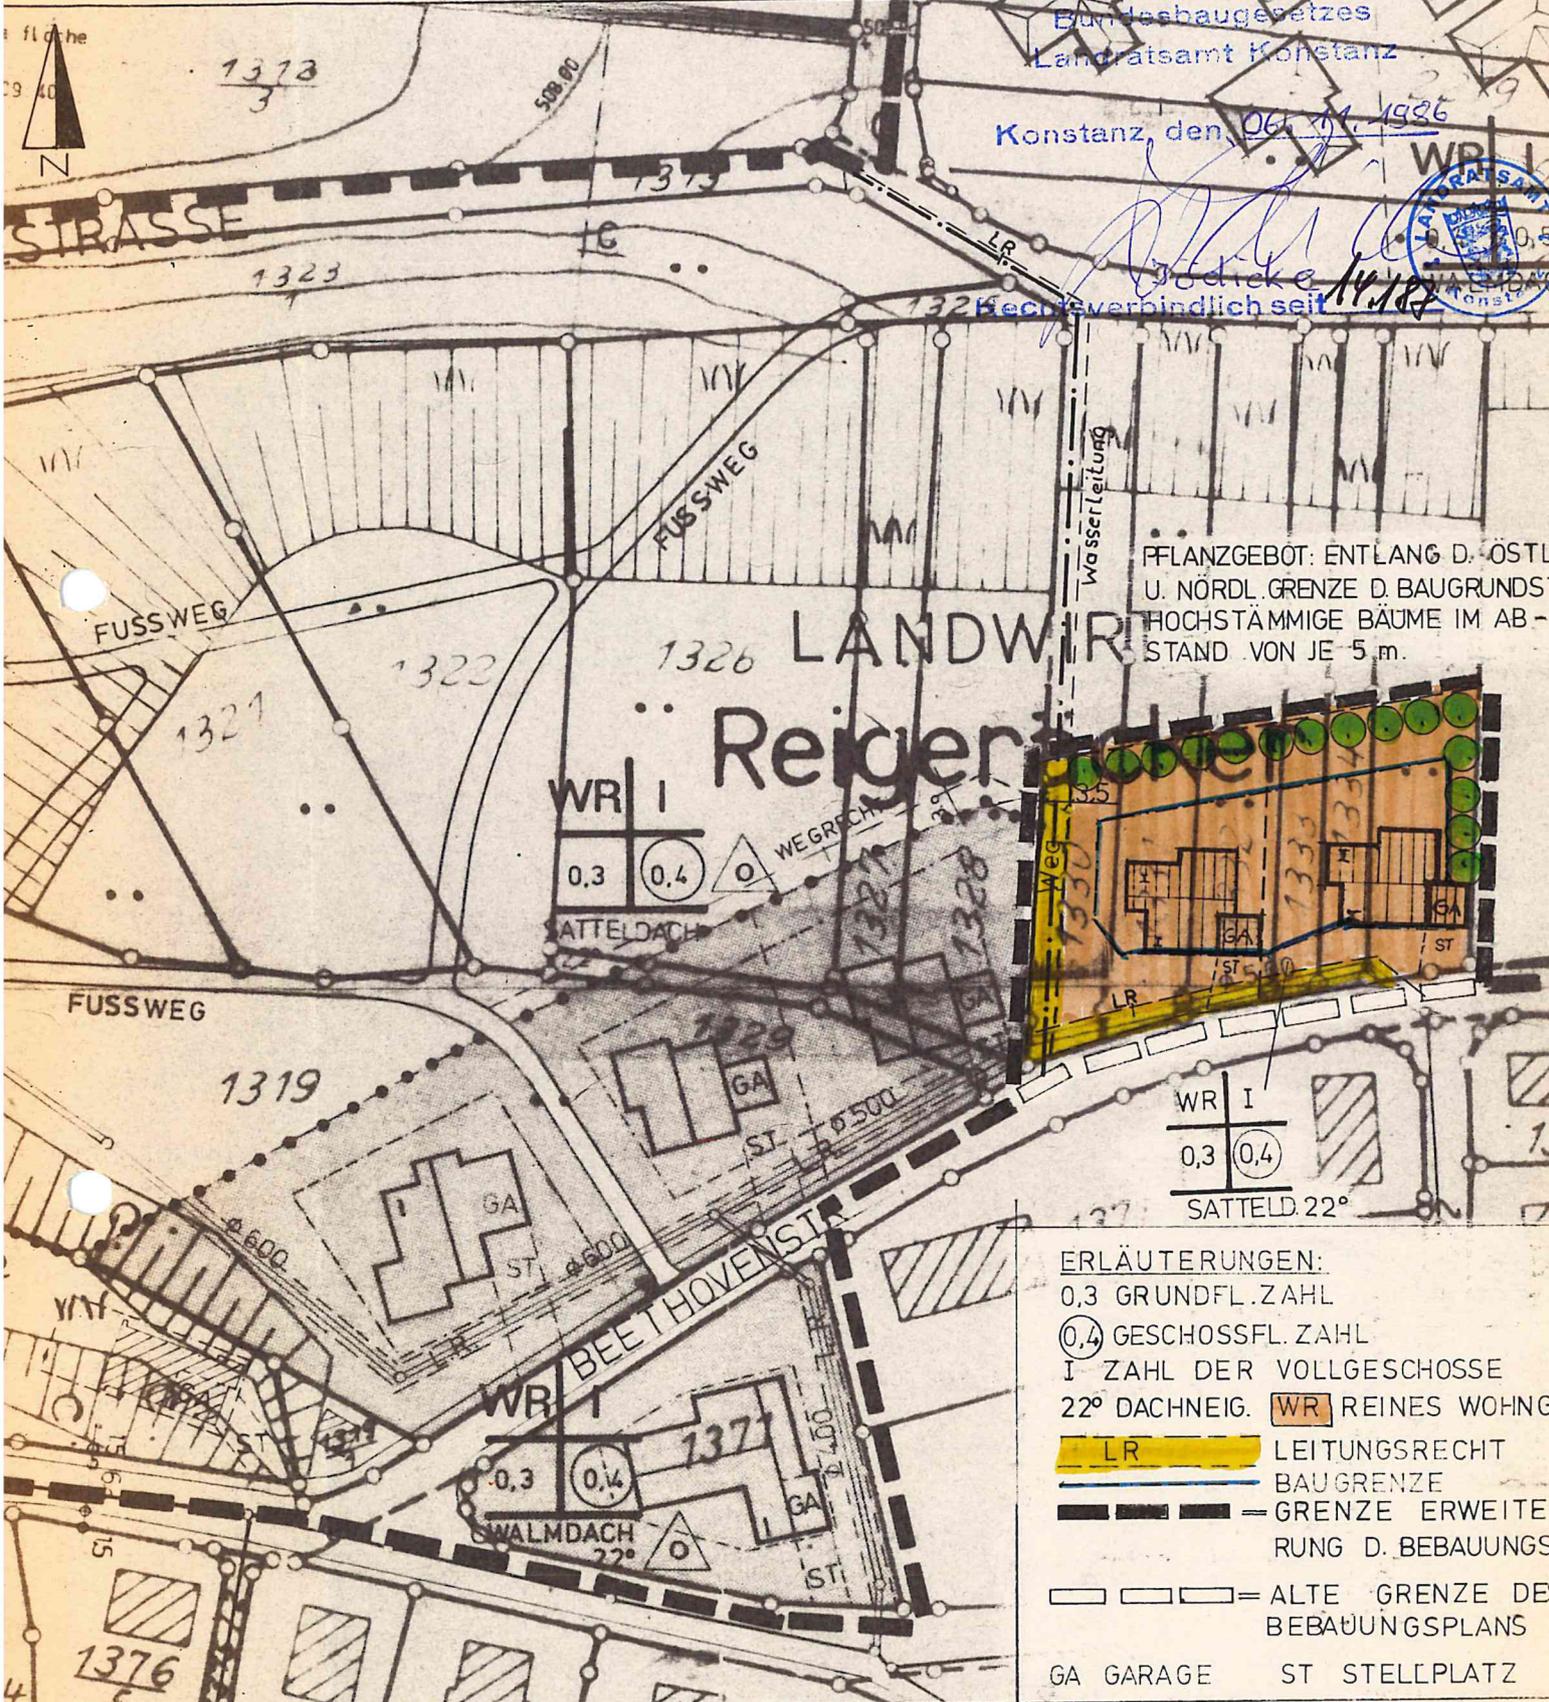

PFLANZGEBÖT: ENTLANG D. ÖSTL.  
U. NÖRDL. GRENZE D. BAUGRUNDS  
HOCHSTÄMMIGE BÄUME IM AB-  
STAND VON JE 5 m.

- ERLÄUTERUNGEN:
- 0,3 GRUNDFL. ZAHL
  - ①,4 GESCHOSSFL. ZAHL
  - I ZAHL DER VOLLGESCHOSSE
  - 22° DACHNEIG. **WR** REINES WOHNUNG
  - LR** LEITUNGSRECHT
  - BAUGRENZE
  - GRENZE ERWEITERUNG D. BEBAUUNGS
  - ALTE GRENZE DE BEBAUUNGSPLAN
  - GA GARAGE ST STELLPLATZ

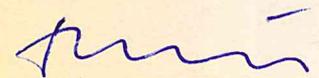ENGEN, DEN 8. März 1986  
 FÜR DIE STADT ENGEN:  
 DER BÜRGERMEISTER:  
  
 (SAILER)

STADTBAUAMT ENGEN:  
 DER PLANER:  
  
 (SCHWEIGHÖFER)