


ÄNDERUNG+ERWEITERUNG DES BEBAUUNGSPLANES UNTER DER TROTTE II"/NEUHAUSEN - DECKBLATT

MASZSTAB = 1:1000

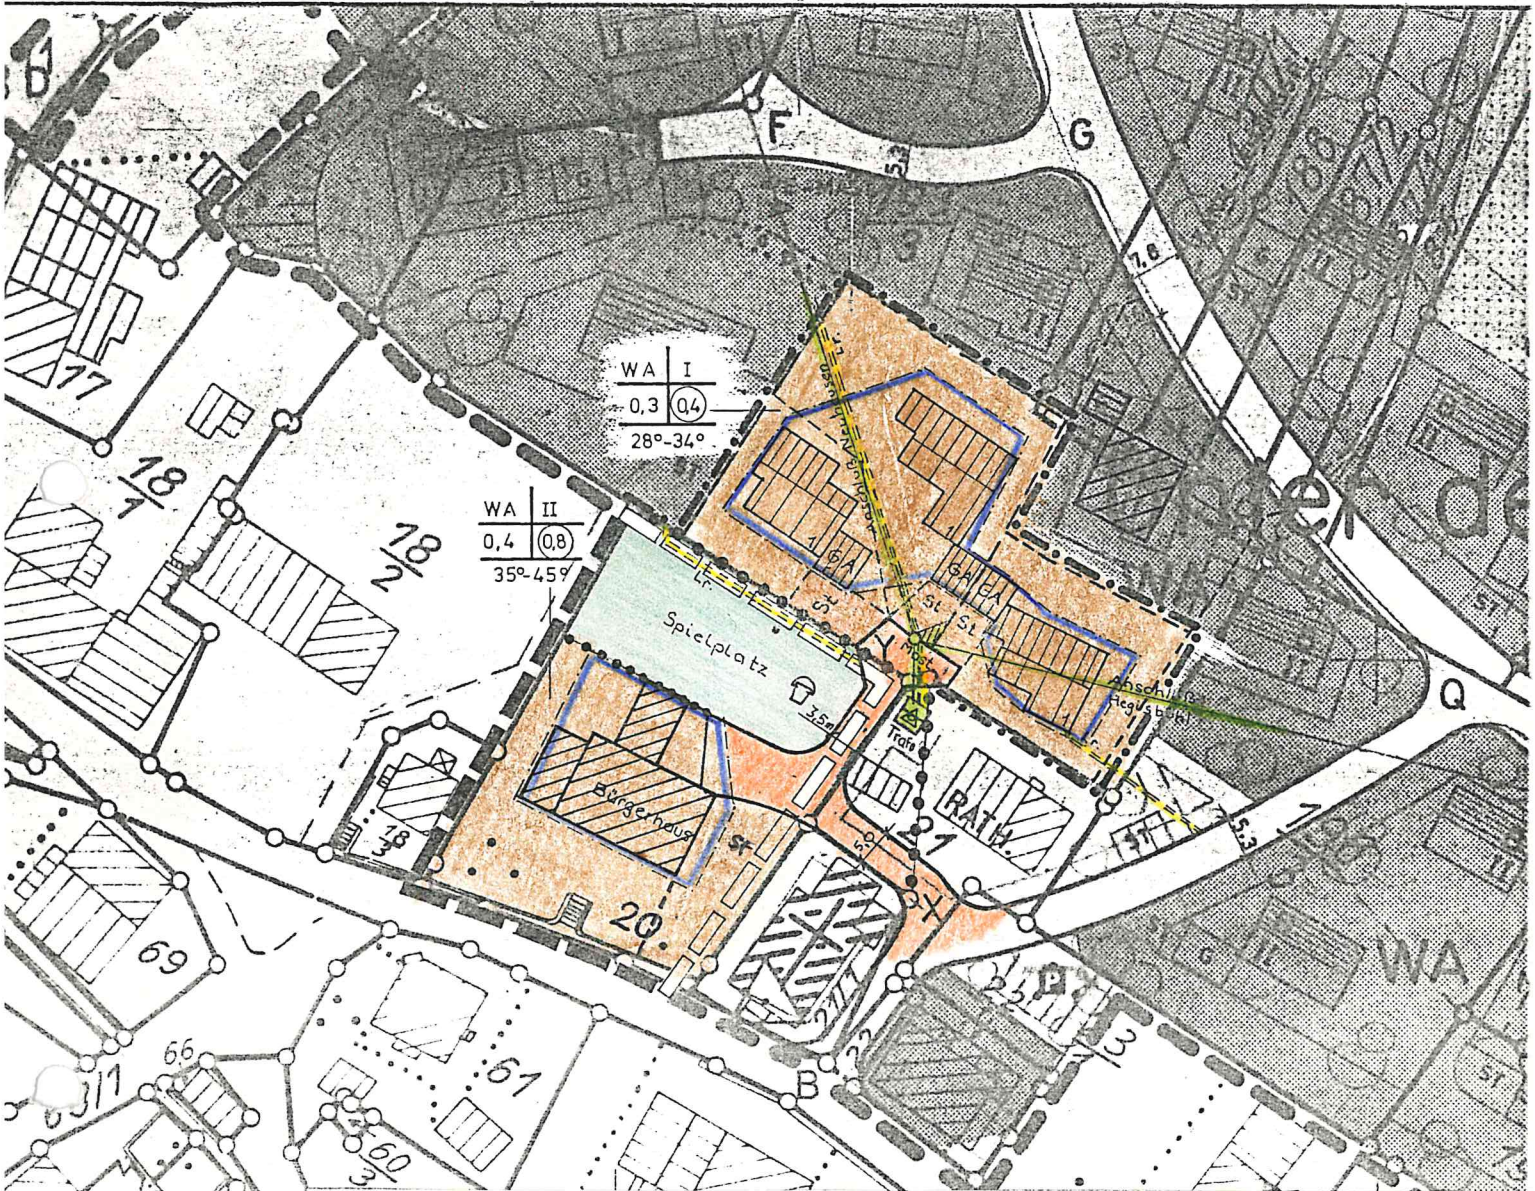

Zeichenerklärung

- Grenze der Änderung des Bebauungsplanes
- alte Grenze des Bebauungspl., abgrenzung untersch. Nutzg
- neue, gültige Grenze des Bebauungspl. Baugrenze
- WA** - Allg. Wohngebiet, I, II - Zahl der Vollgeschosse (Höchstgrenze)
- 0,4 - Grundflächenzahl, 0,8 - Geschossflächenzahl
- 35°-45° - Dachneigung, Spielplatz, Trafostation
- Ga - Garage, St. - Stellplatz, 20 kv Hochspannungsleitung

Genehmigt gem. § 11 des Bundesbaugesetzes
Landratsamt Konstanz

ENGEN, DEN 18. Dez. 1985

FÜR DIE STADT ENGEN:
DER BÜRGERMEISTER:

Konstanz, den 18.4.86

STADTBAUAMT ENGEN:
DER PLANER:

[Handwritten signature]
Rechtsverbindlich seit 23.4.86

[Handwritten signature]
(SAILER)



[Handwritten signature]
(SCHWEIGHÖFFER)