
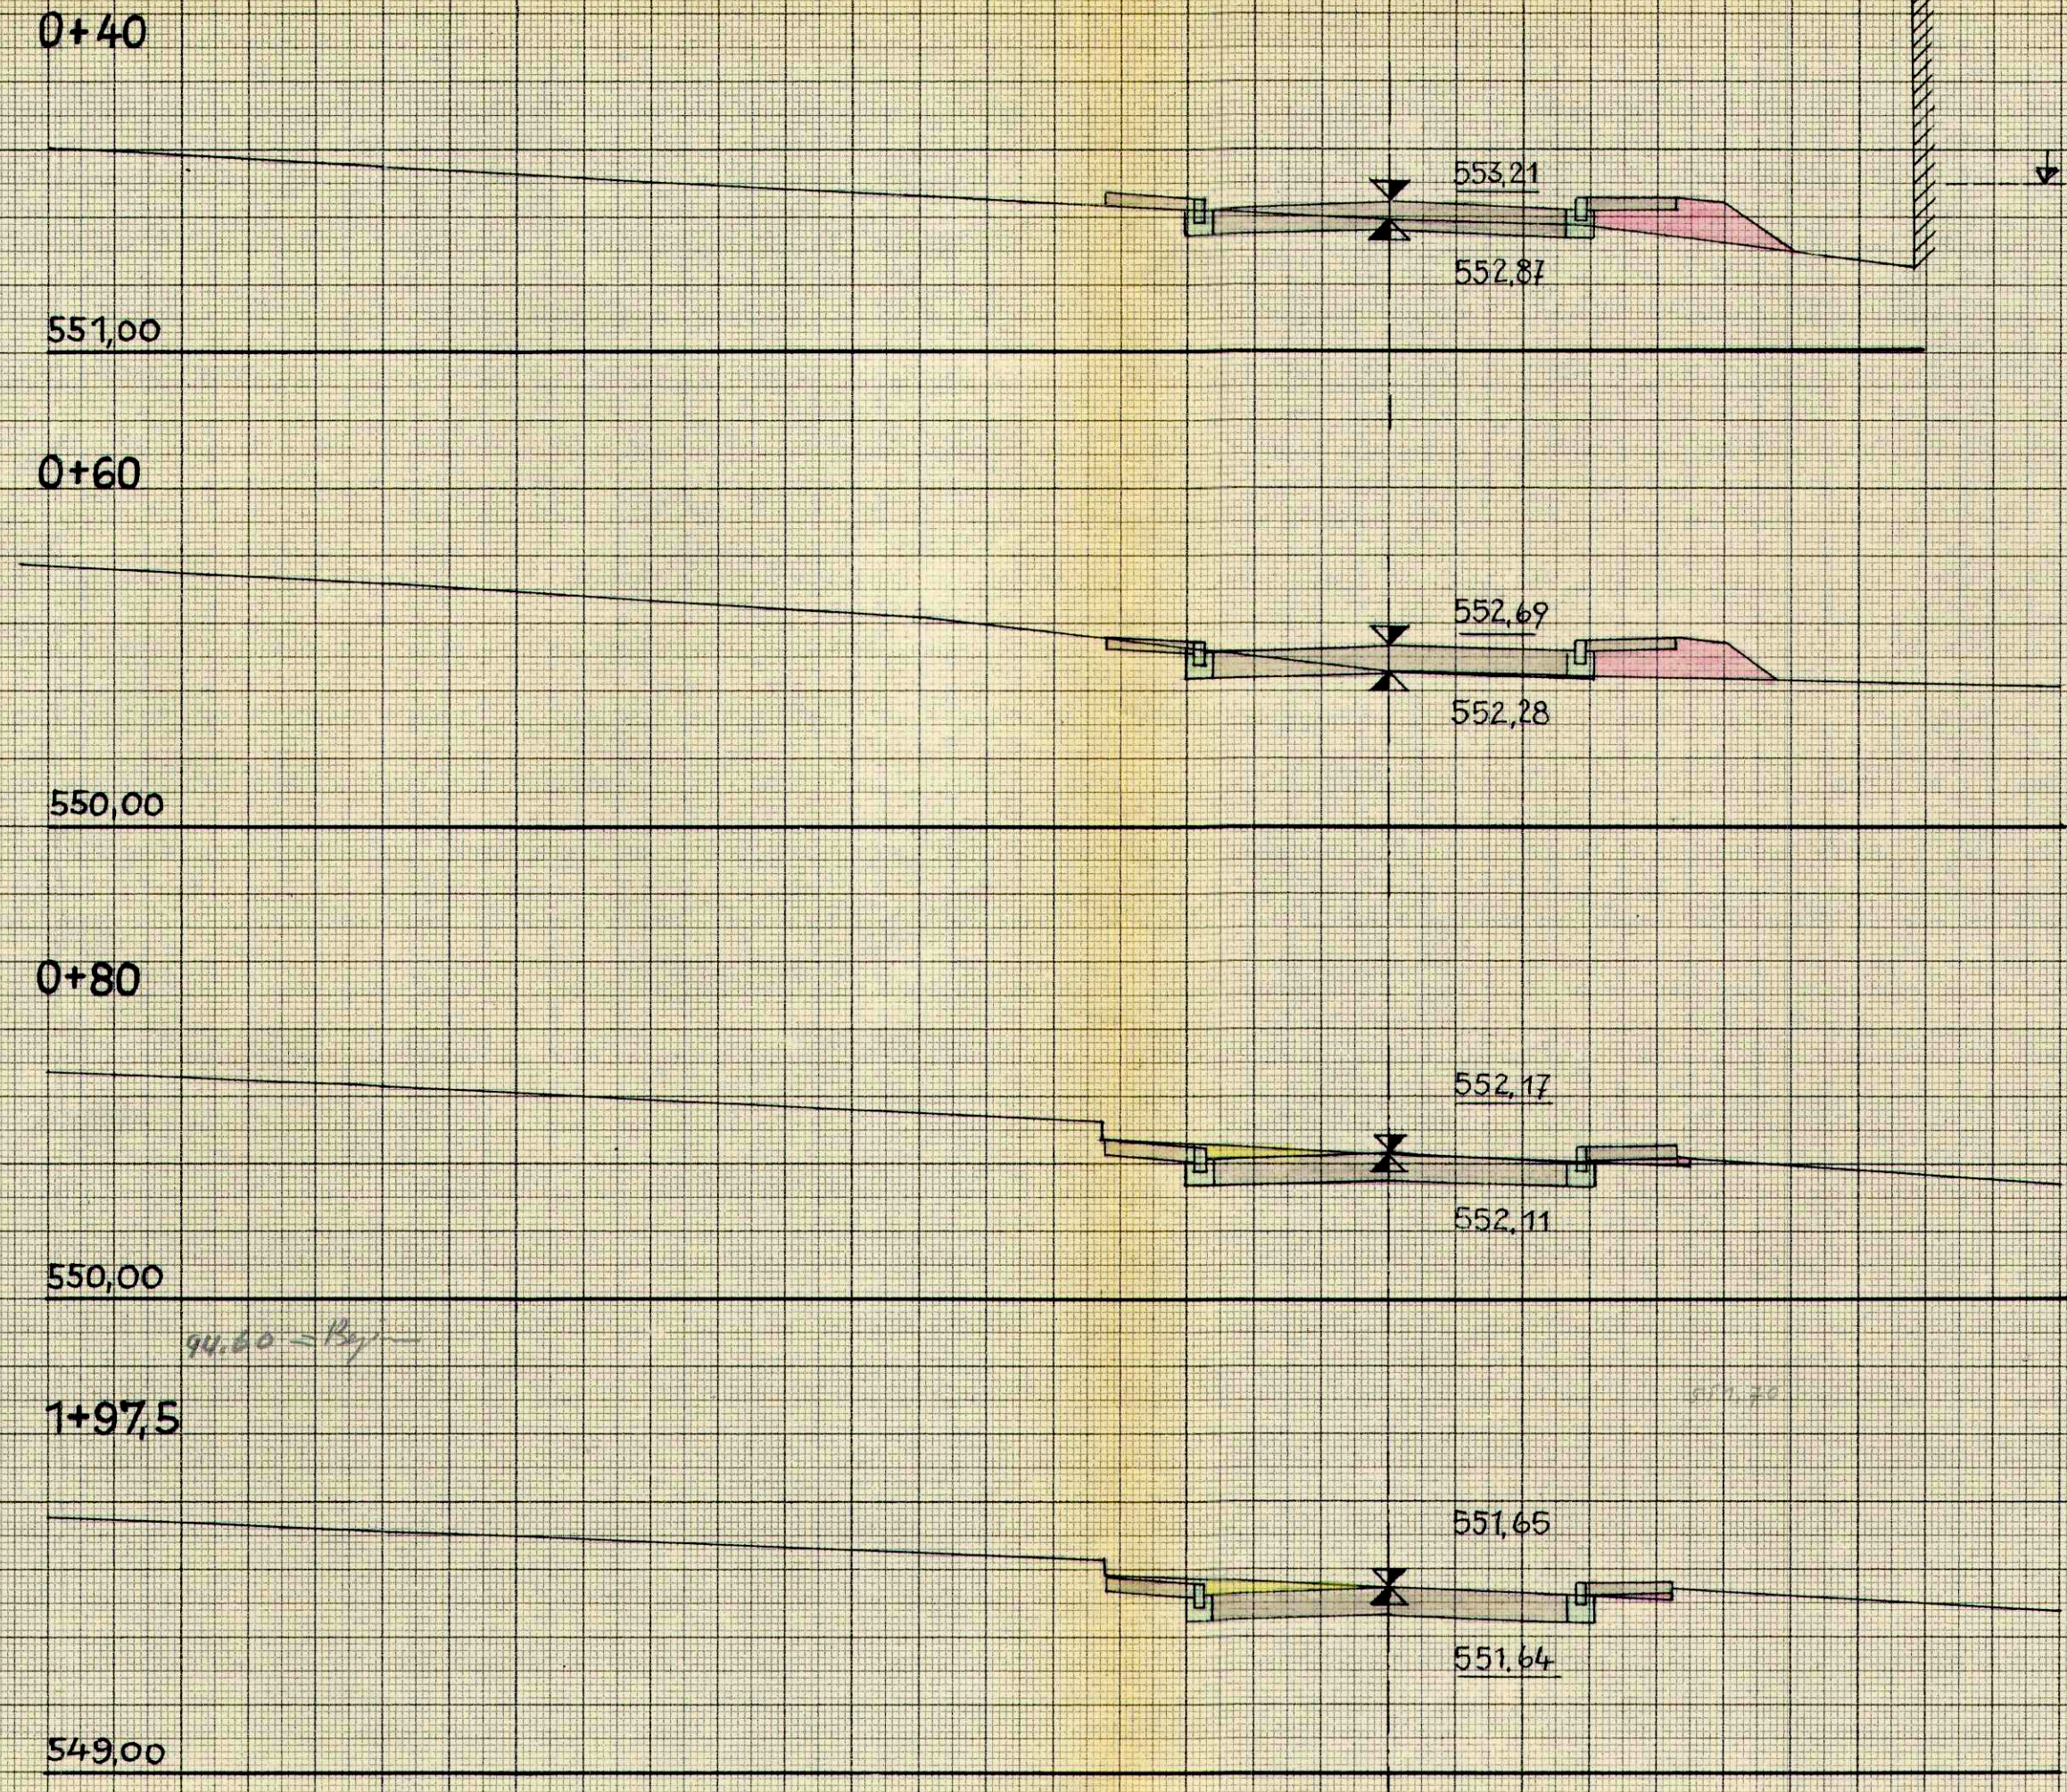


Anmerkung: Straßenhöhen sind unterstrichen

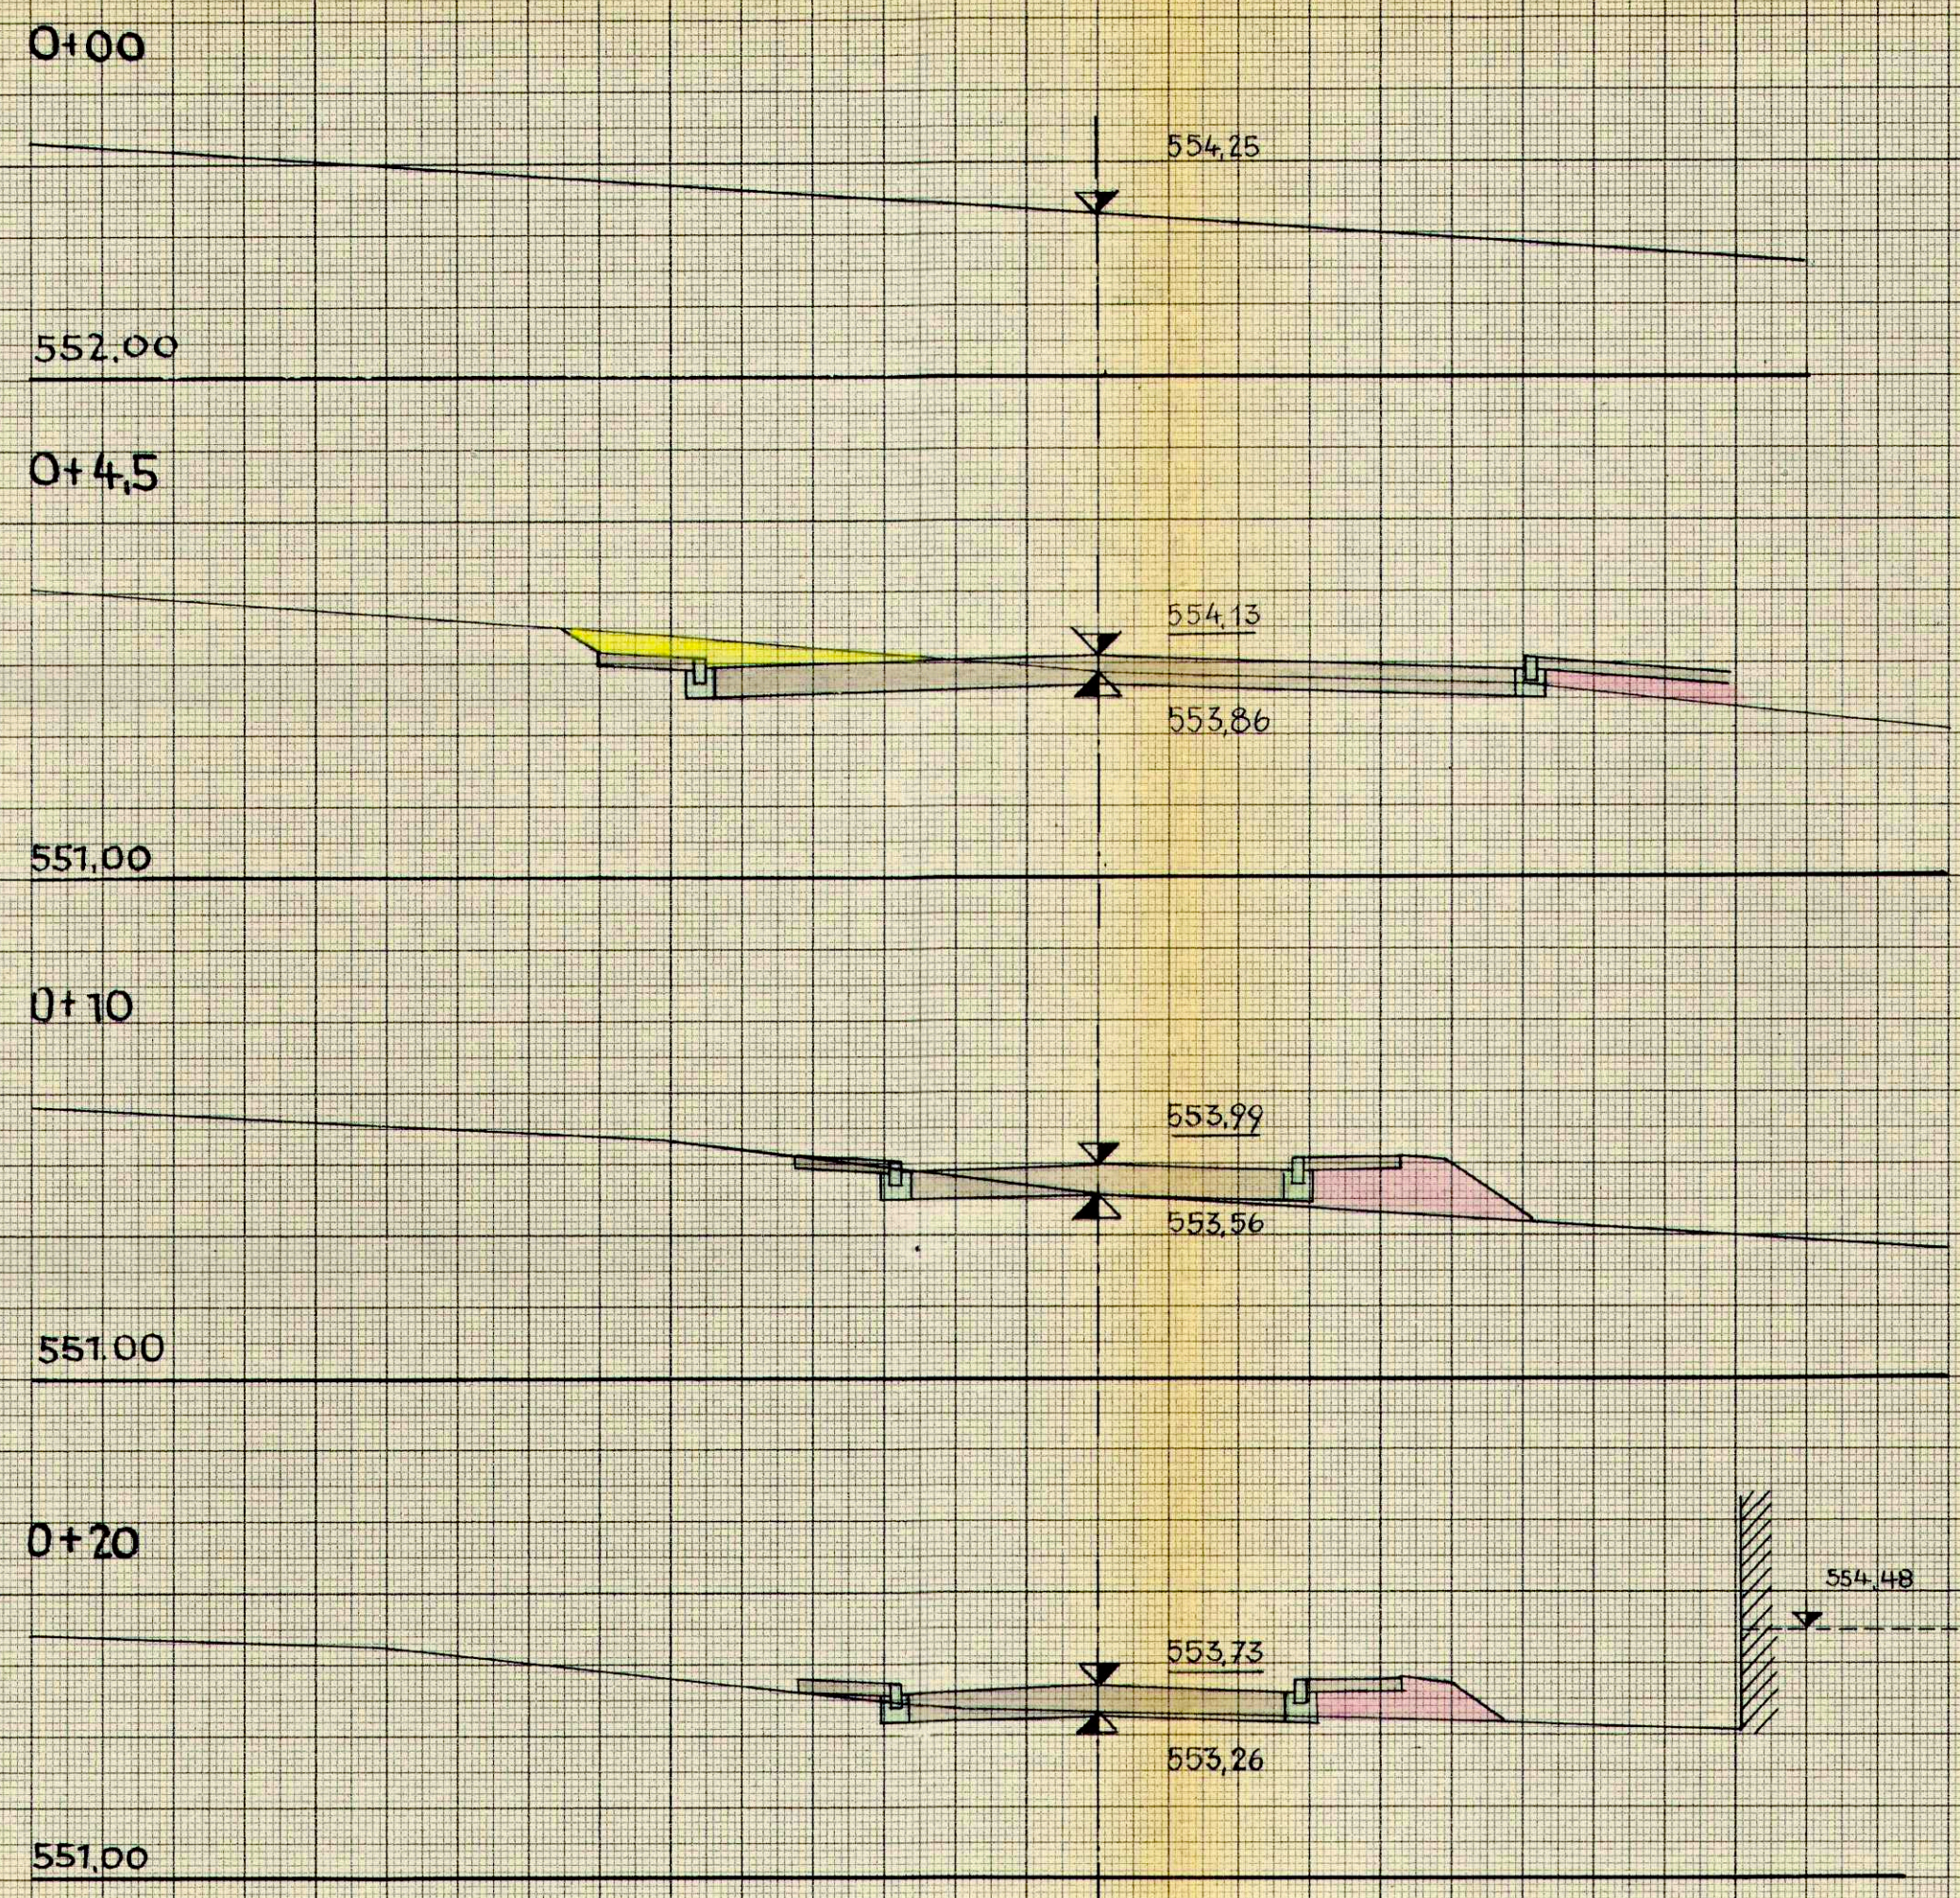

Stadt Engen

Anlage 13 Fertigung 1
zum Antrag vom 26.2.1961 gehörig

Blatt 1


Teilbebauungsgebiet
"Erweiterung Maierhalde"

Querschnitte
der Straße C - G

M 1:100

Hermann-Hesse-Straße

Konstanz, den 17.7.1961
Der Planfertiger
ARNO JAHN
BAU-ING. u. INGENIEURVERMEST. BDB
INGENIEURVERBAND KONSTANZ
GLÄRNISCHSTR. 511 • TELEFON 2114

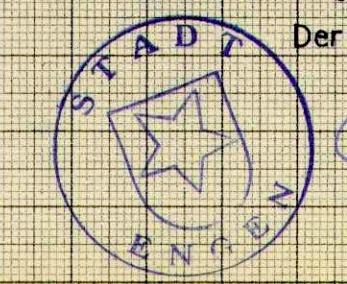

Engen, den 26.1.1961
Der Bürgermeister

10