




Schnitt I-I

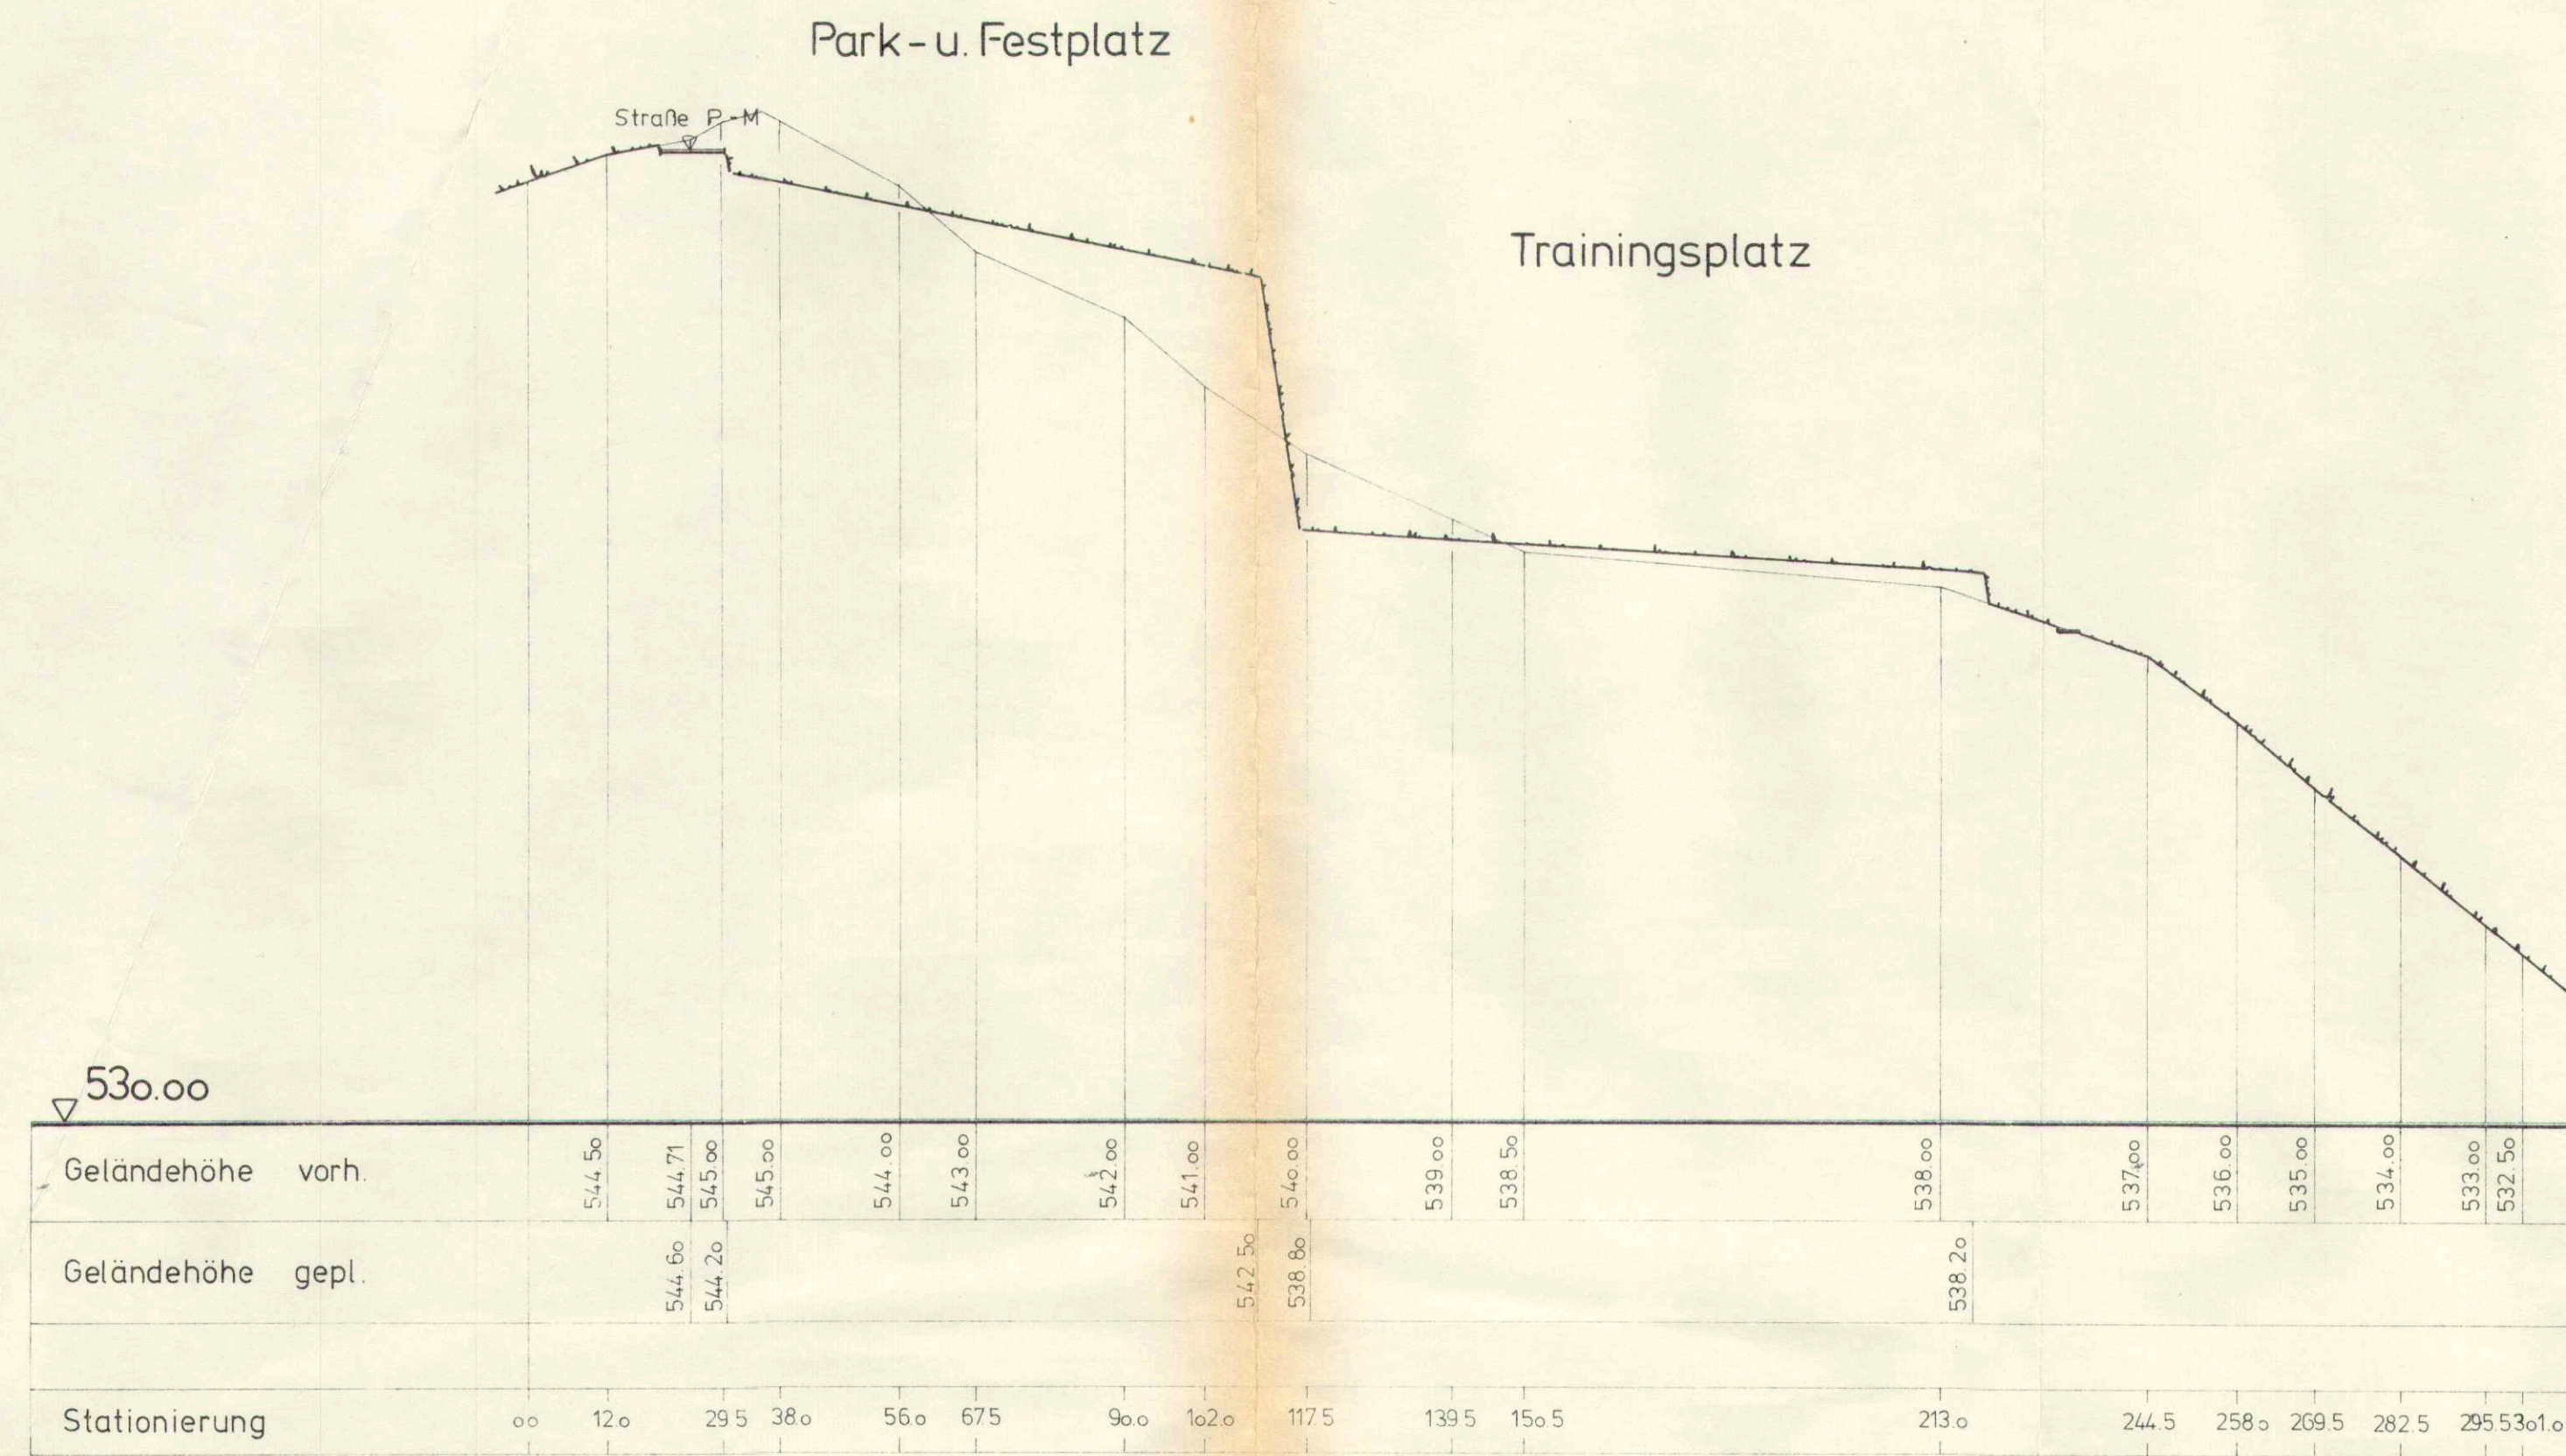

Schnitt III - III

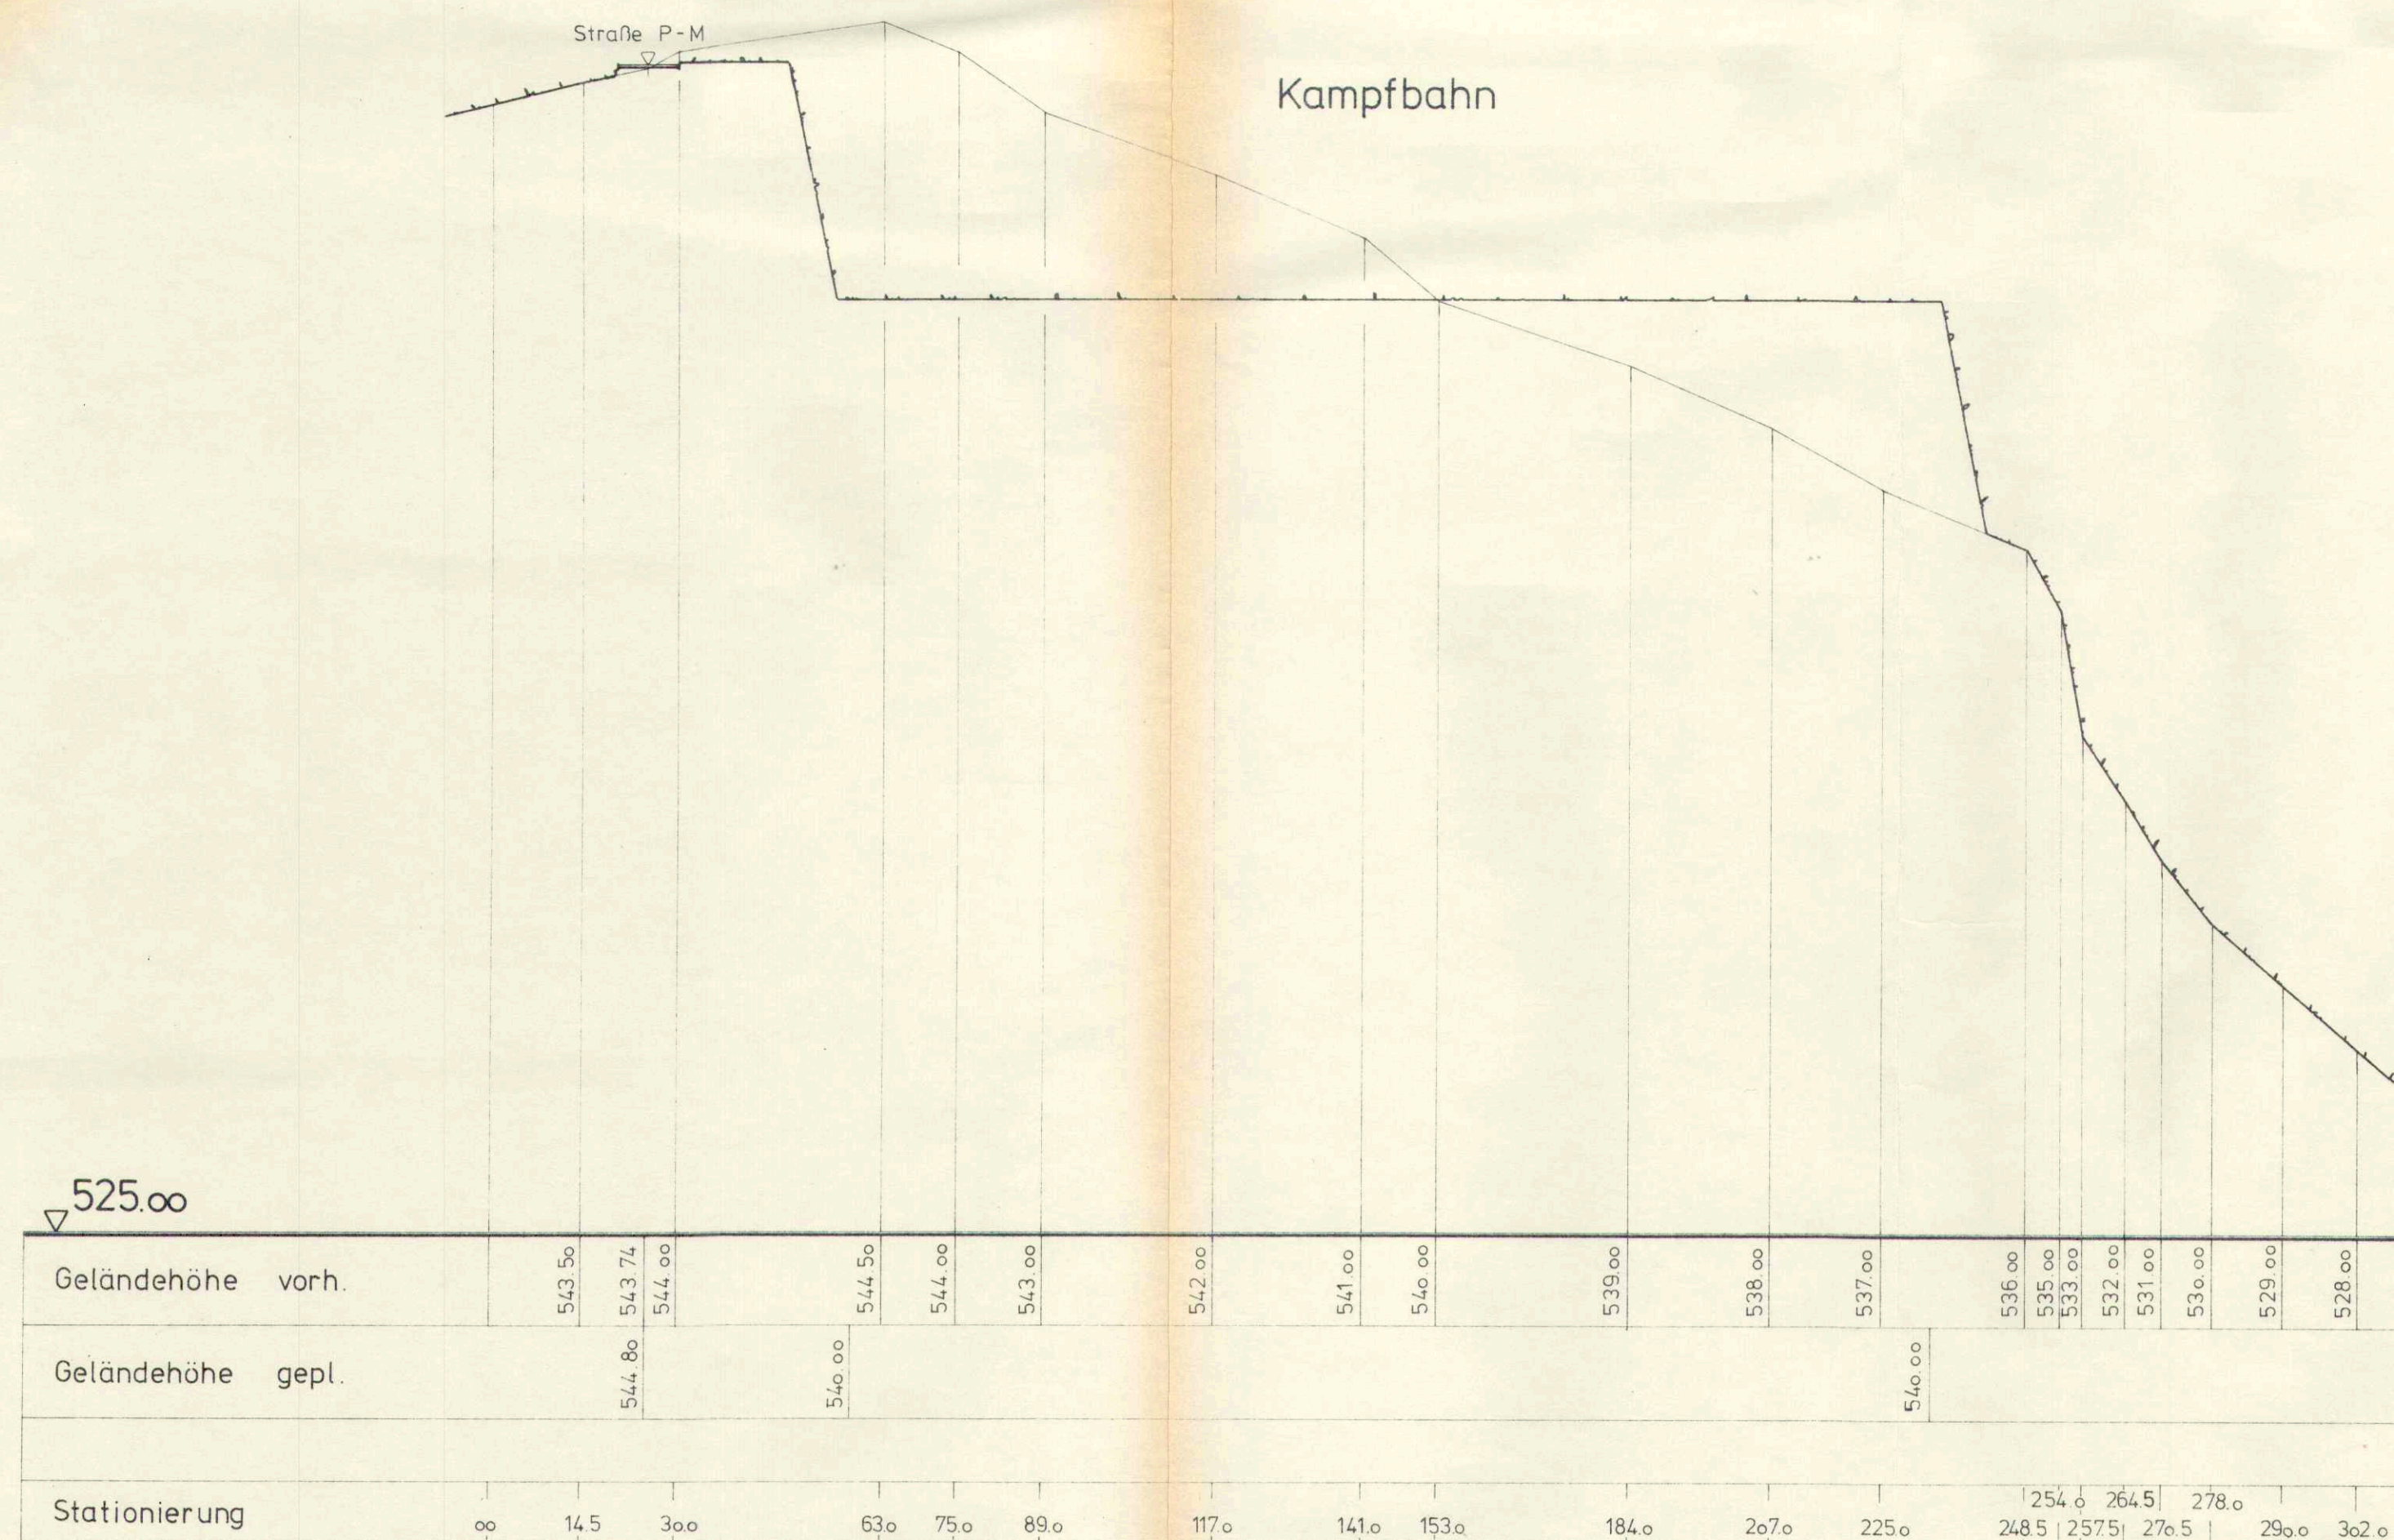

Schnitt II - II

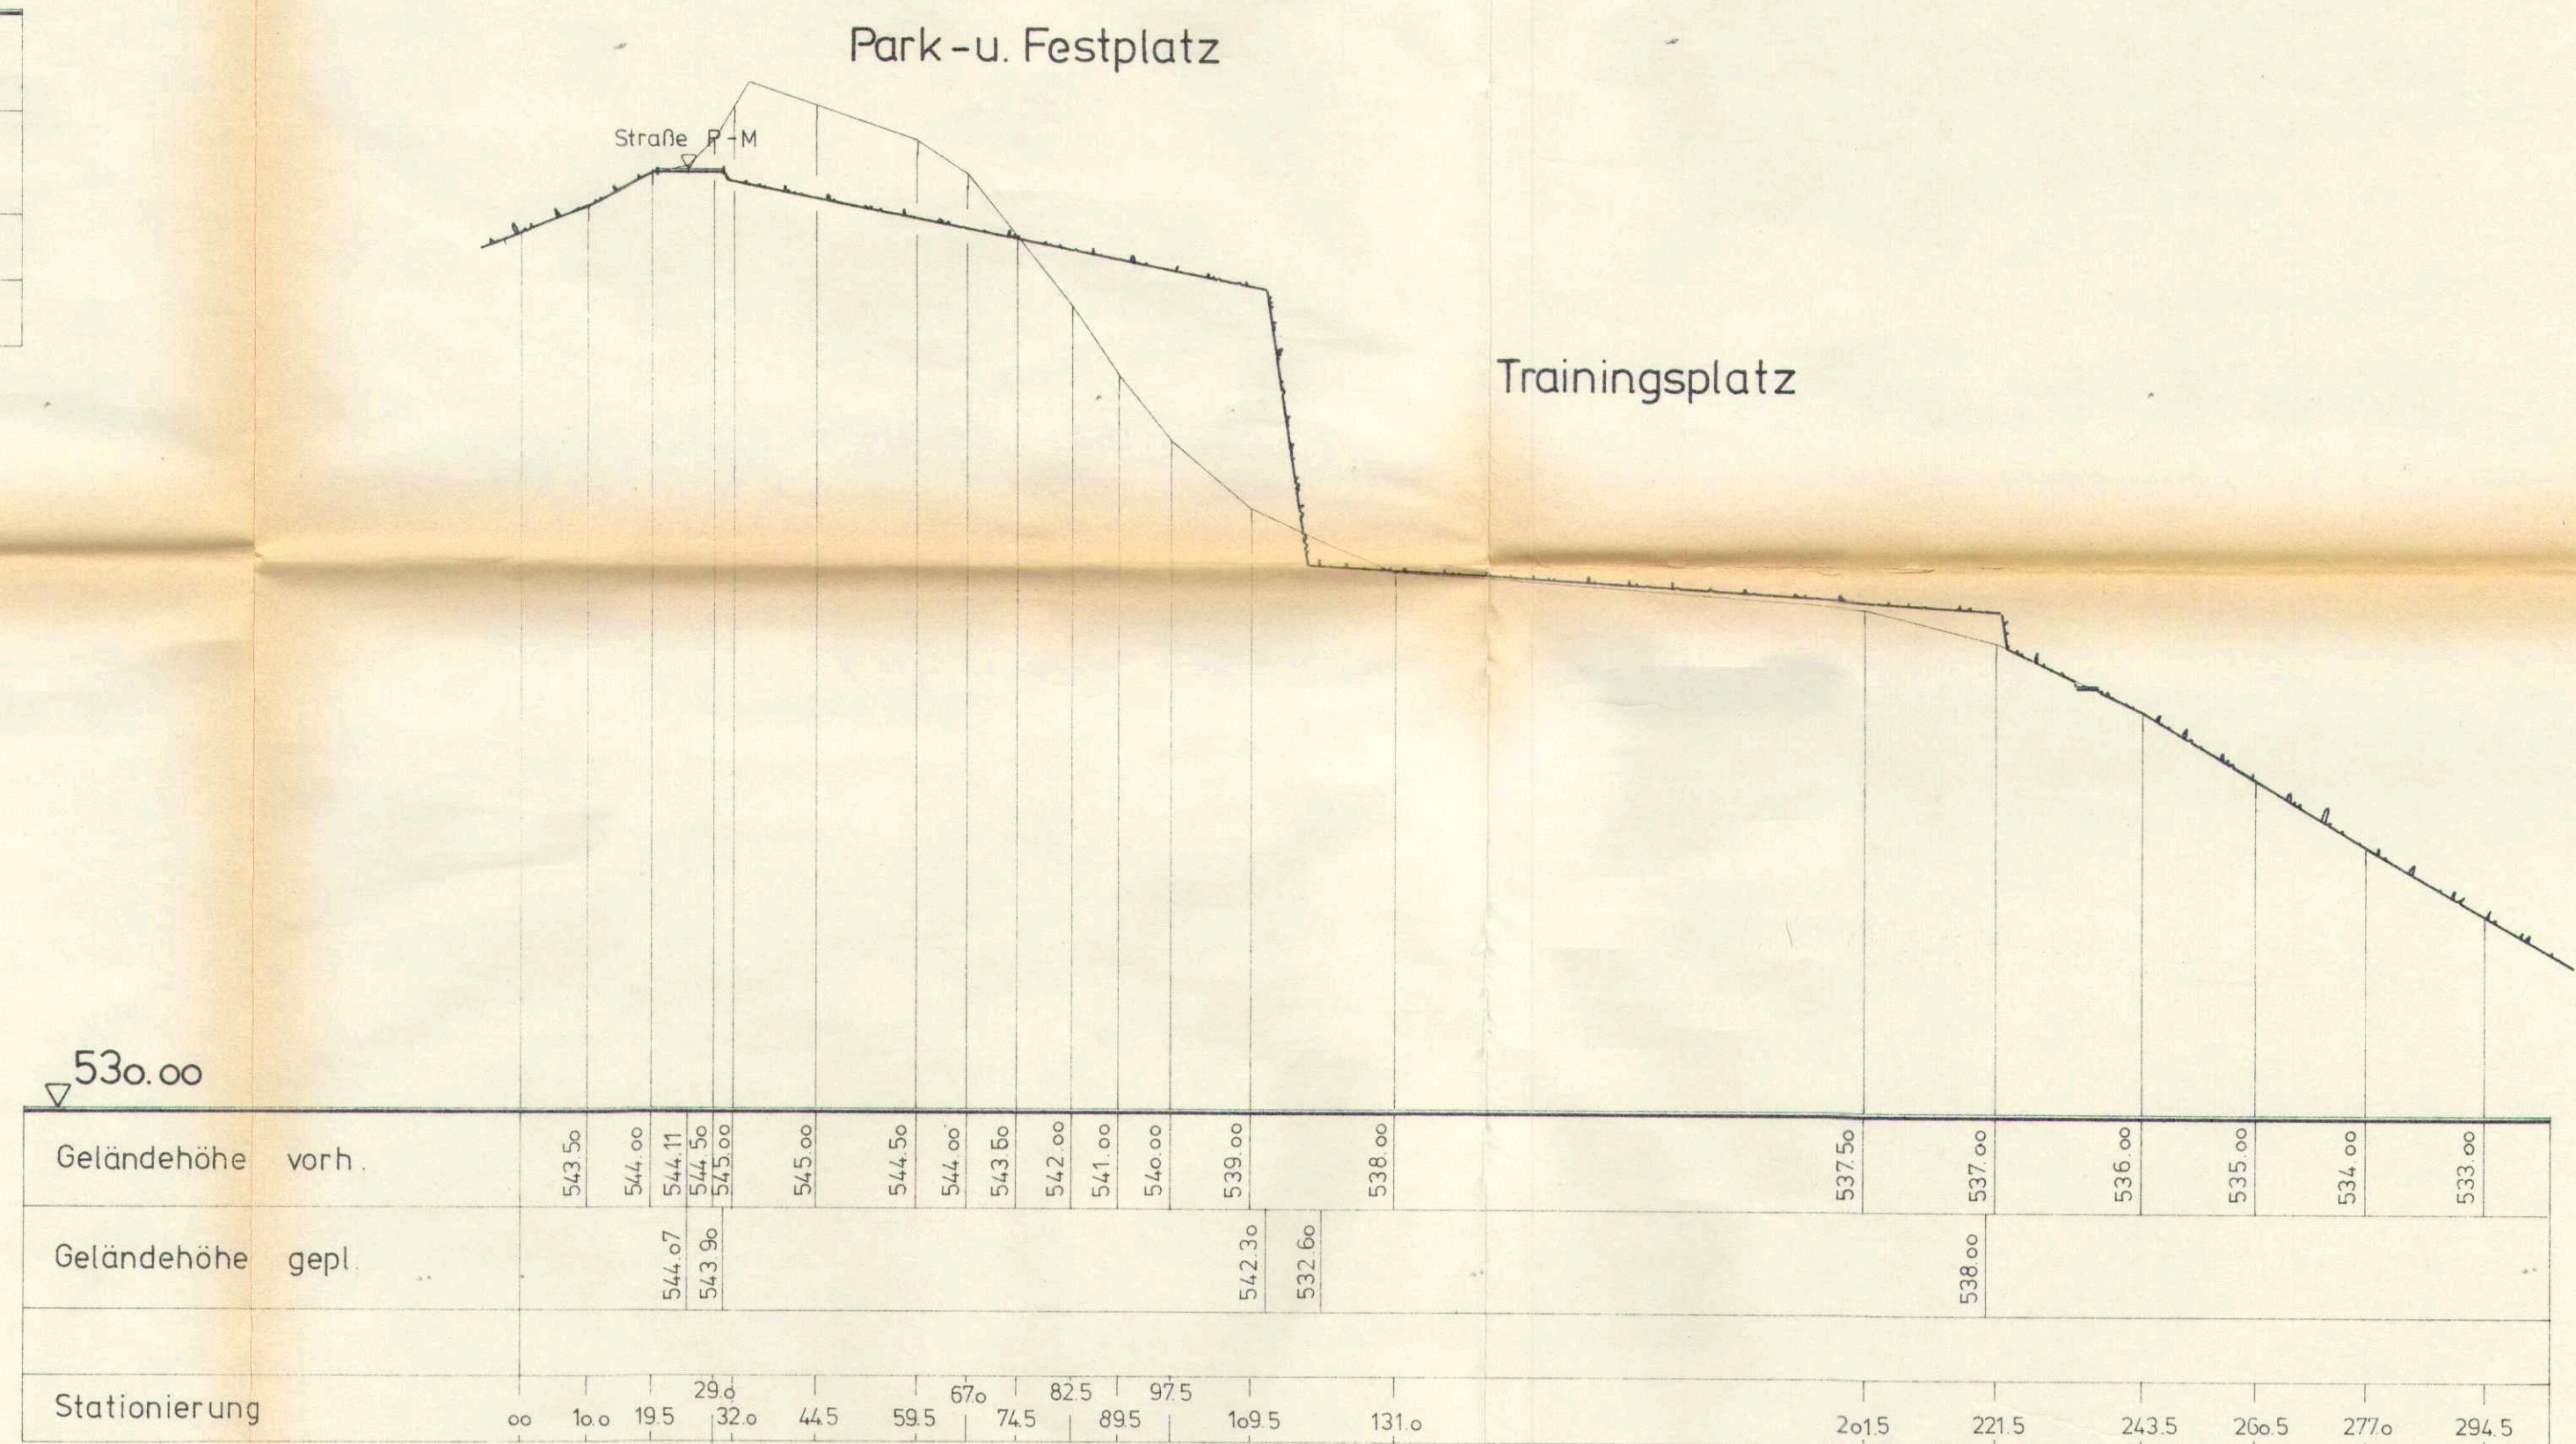

Bauherr: STADT ENGEN

Projekt: Bebauungsplan "Friedhof - Grub"

Geländeschnitte I-I ; II-II ; III-III Anlage: 5.1

Maßstab 1 : 1000 / 100

Bürgermeister: *[Signature]* Stadtbauamt: *[Signature]*

Aufgestellt: Engen, den 12.9.1977