
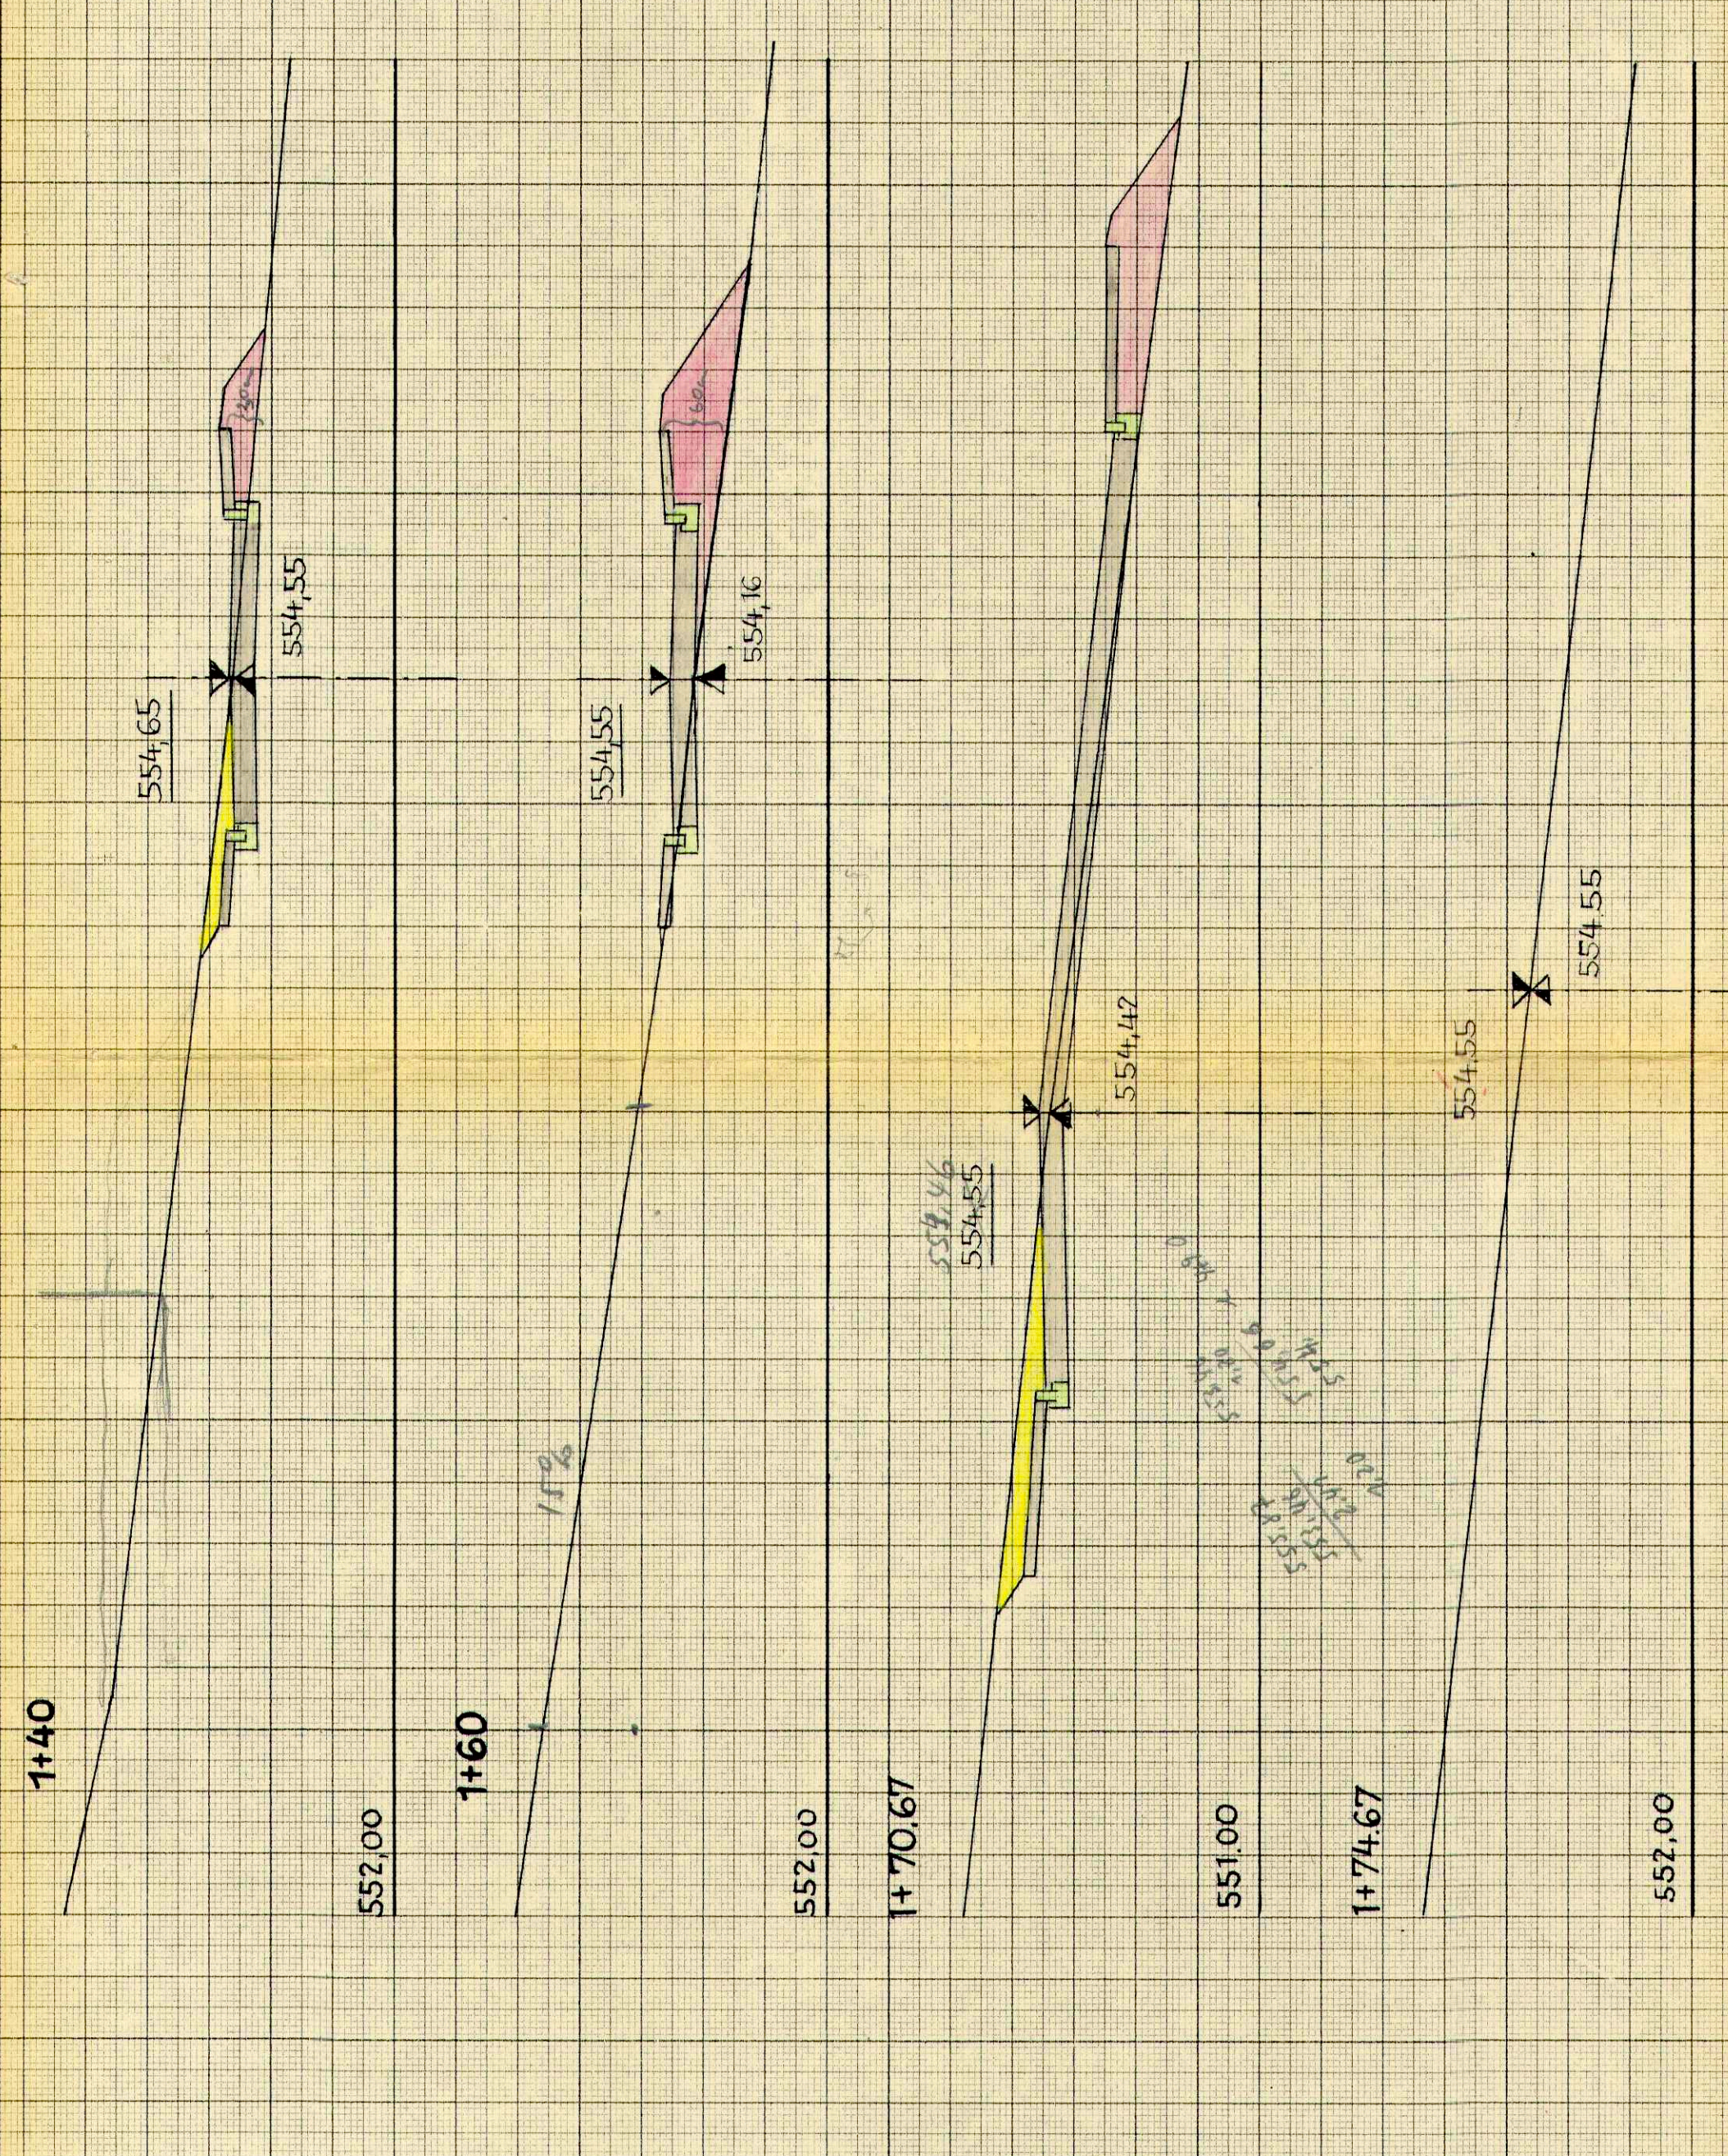
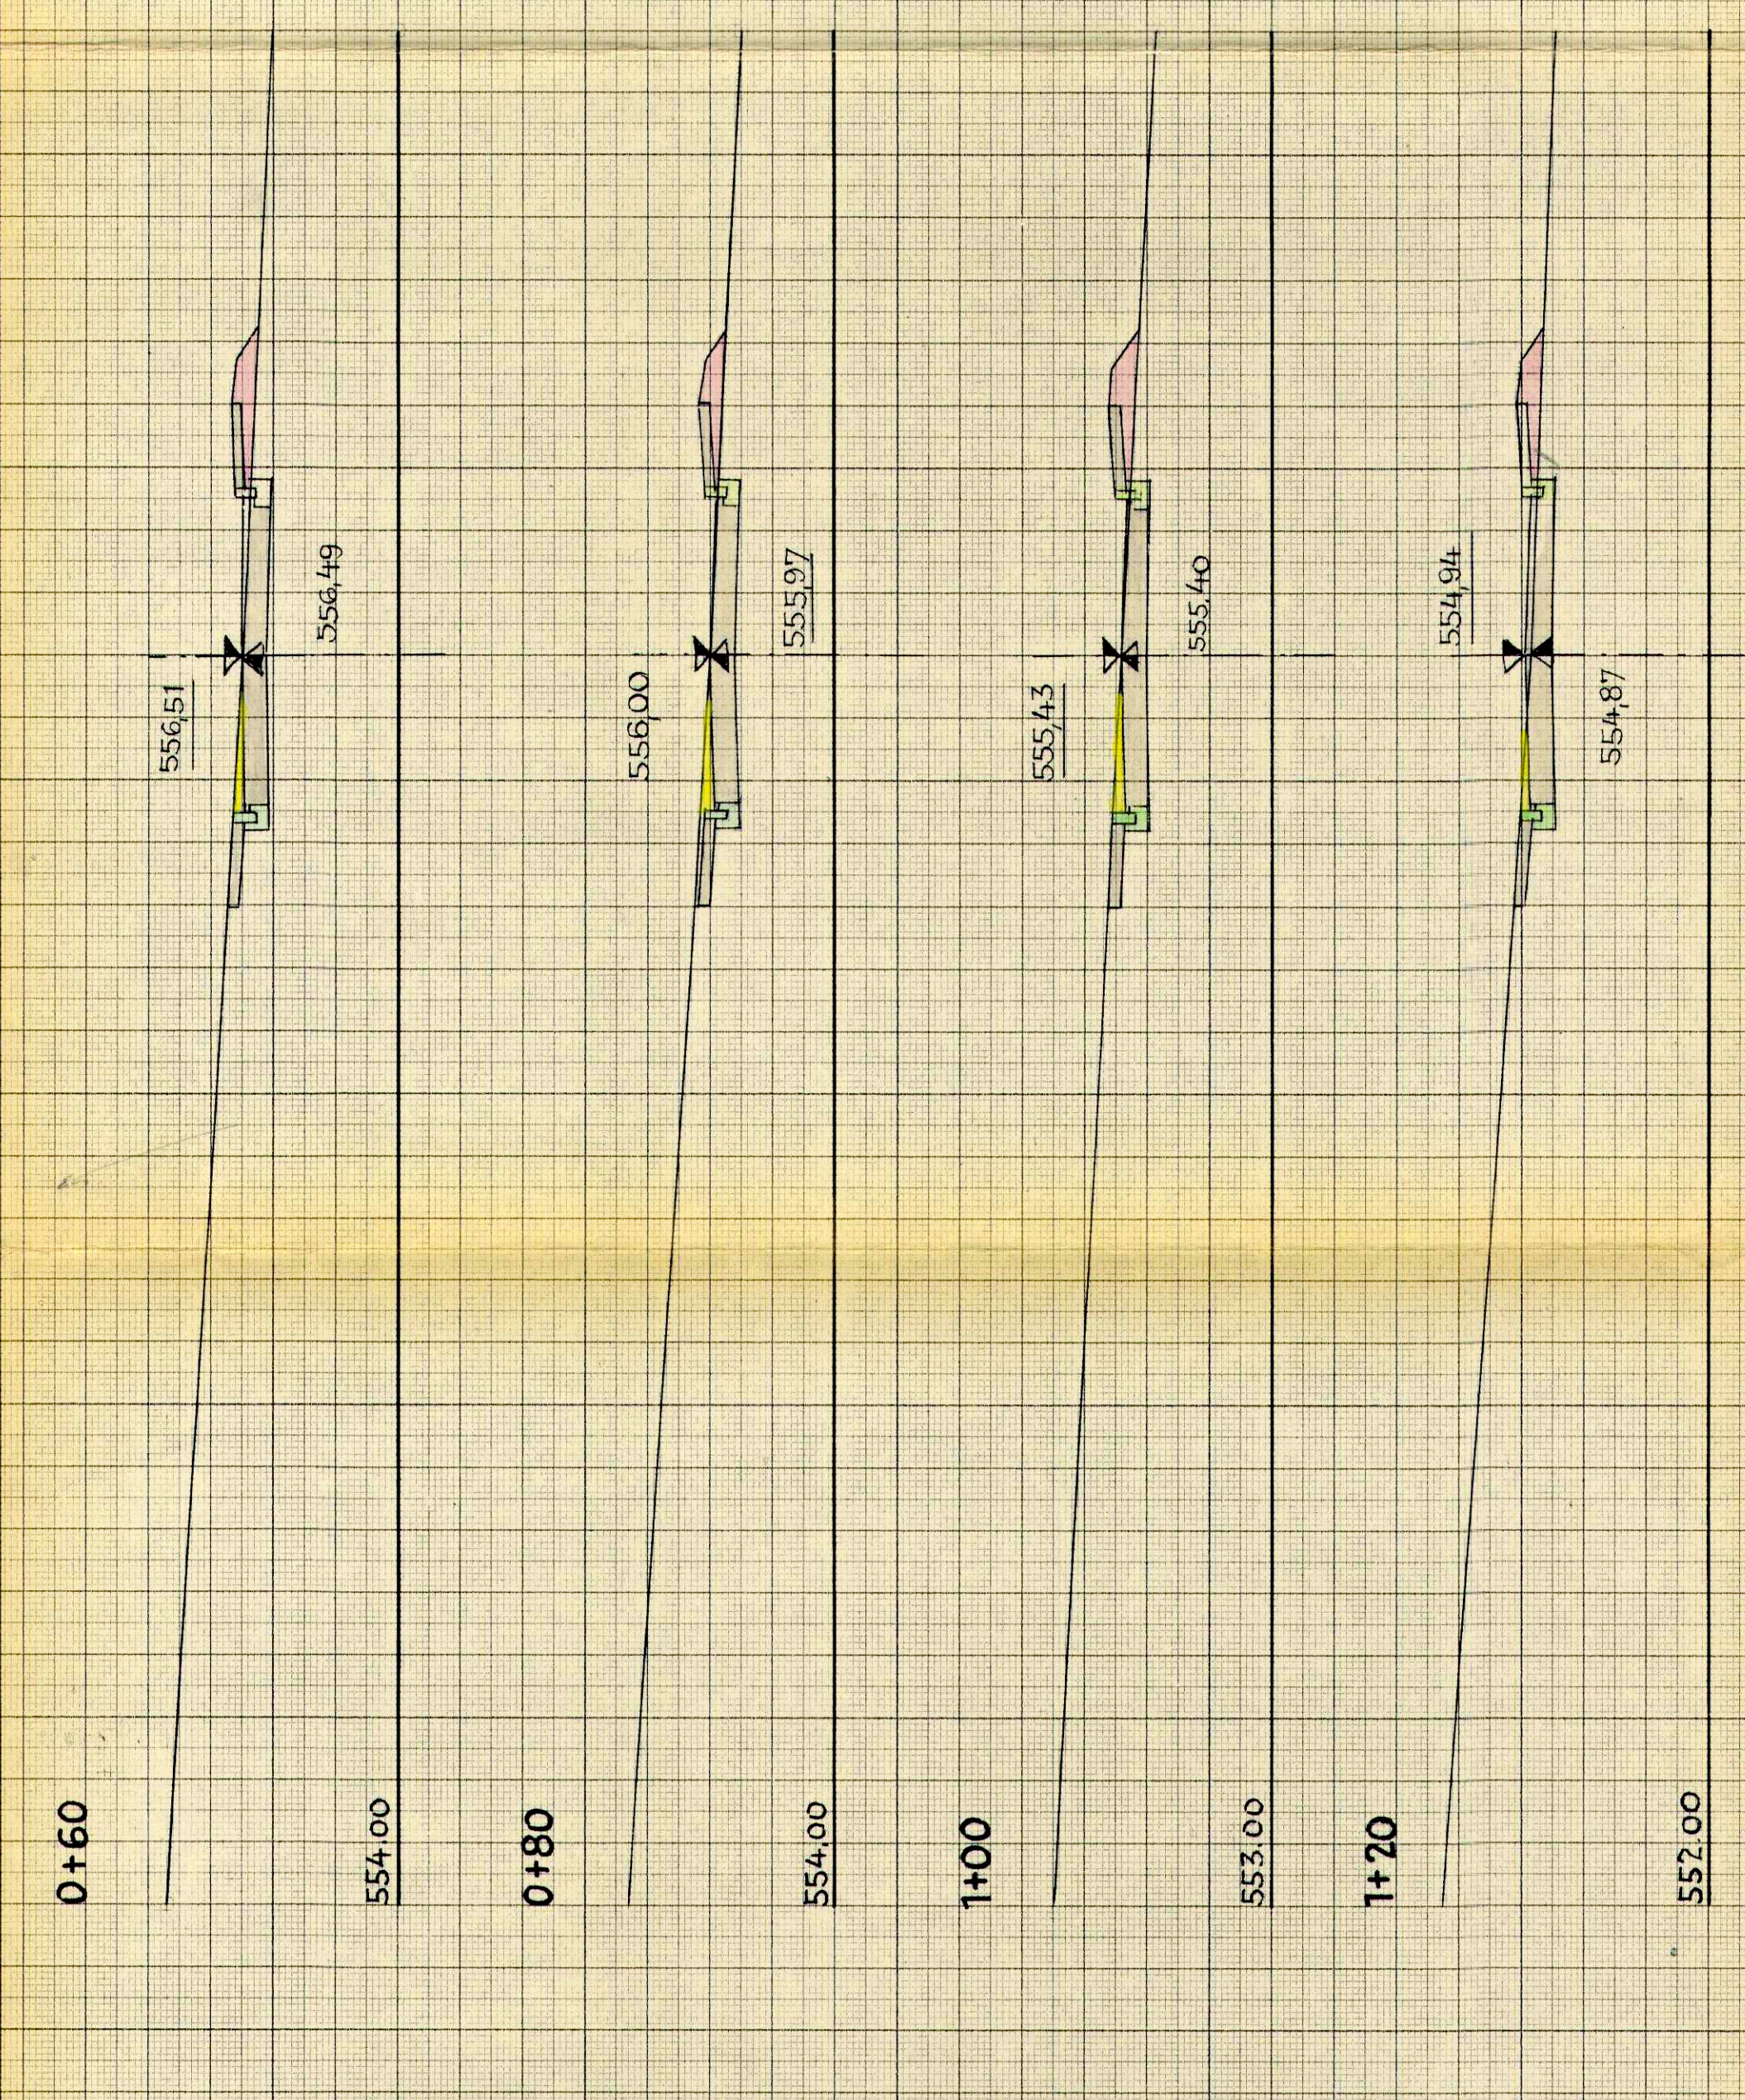


Anmerkung: Straßenhöhen sind unterstrichen

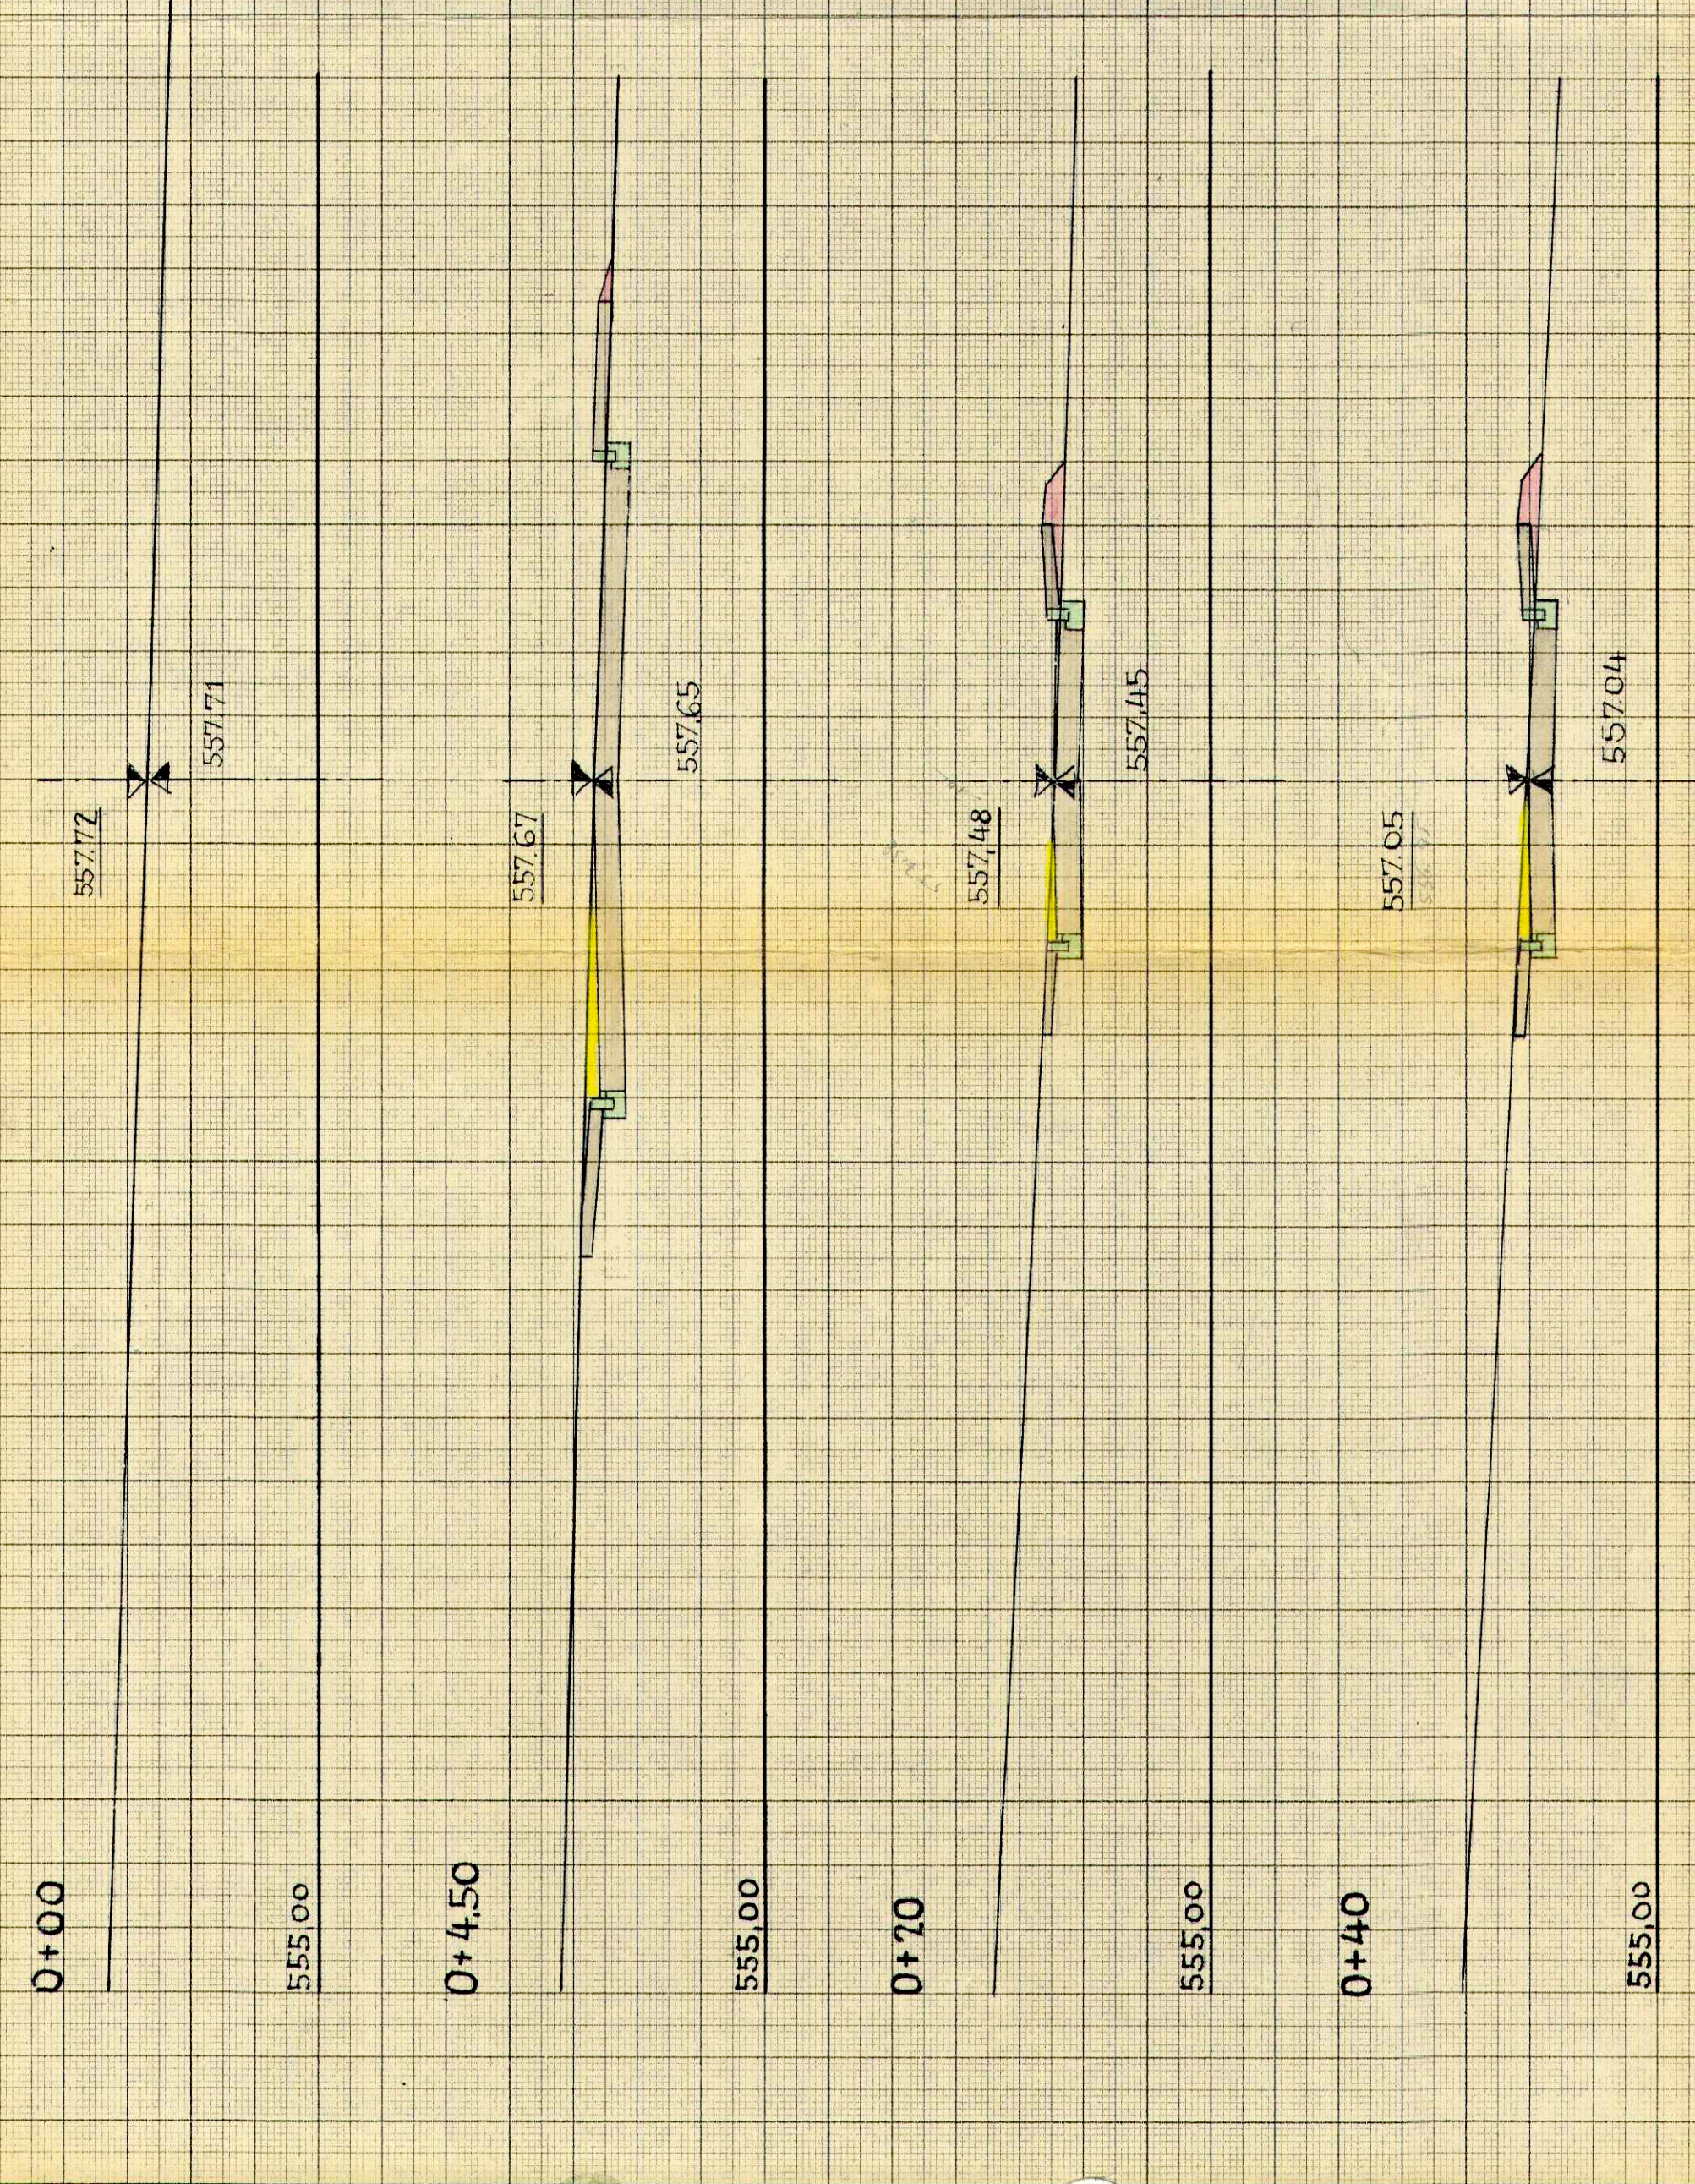

Stadt Engen

Anlage 15 Fertigung 1  
zum Antrag vom 12.08.2010

### Teilbauungsgebiet "Erweiterung Maierhalde"

Querschnitte  
der Straße D-H  
M 1:100

Konstanz, den 17.7.1981  
Der Planer über  
**ARNOLD JAHN**  
PLANING UND ARCHITECTURE  
IN ABWESENHEIT VON  
M. JAHN, M.B.A. (1977)  
M. JAHN, M.B.A. (1977)  
M. JAHN, M.B.A. (1977)

Engen, den 12.08.2010  
Der Bürgermeister  
**Stadtrat**  
M. JAHN

12