


DECKBLAT ZUM
BEBAUUNGSPLAN
MAIERHALDE 1. u. 2. ERW.

VOM 1. 4. 1965

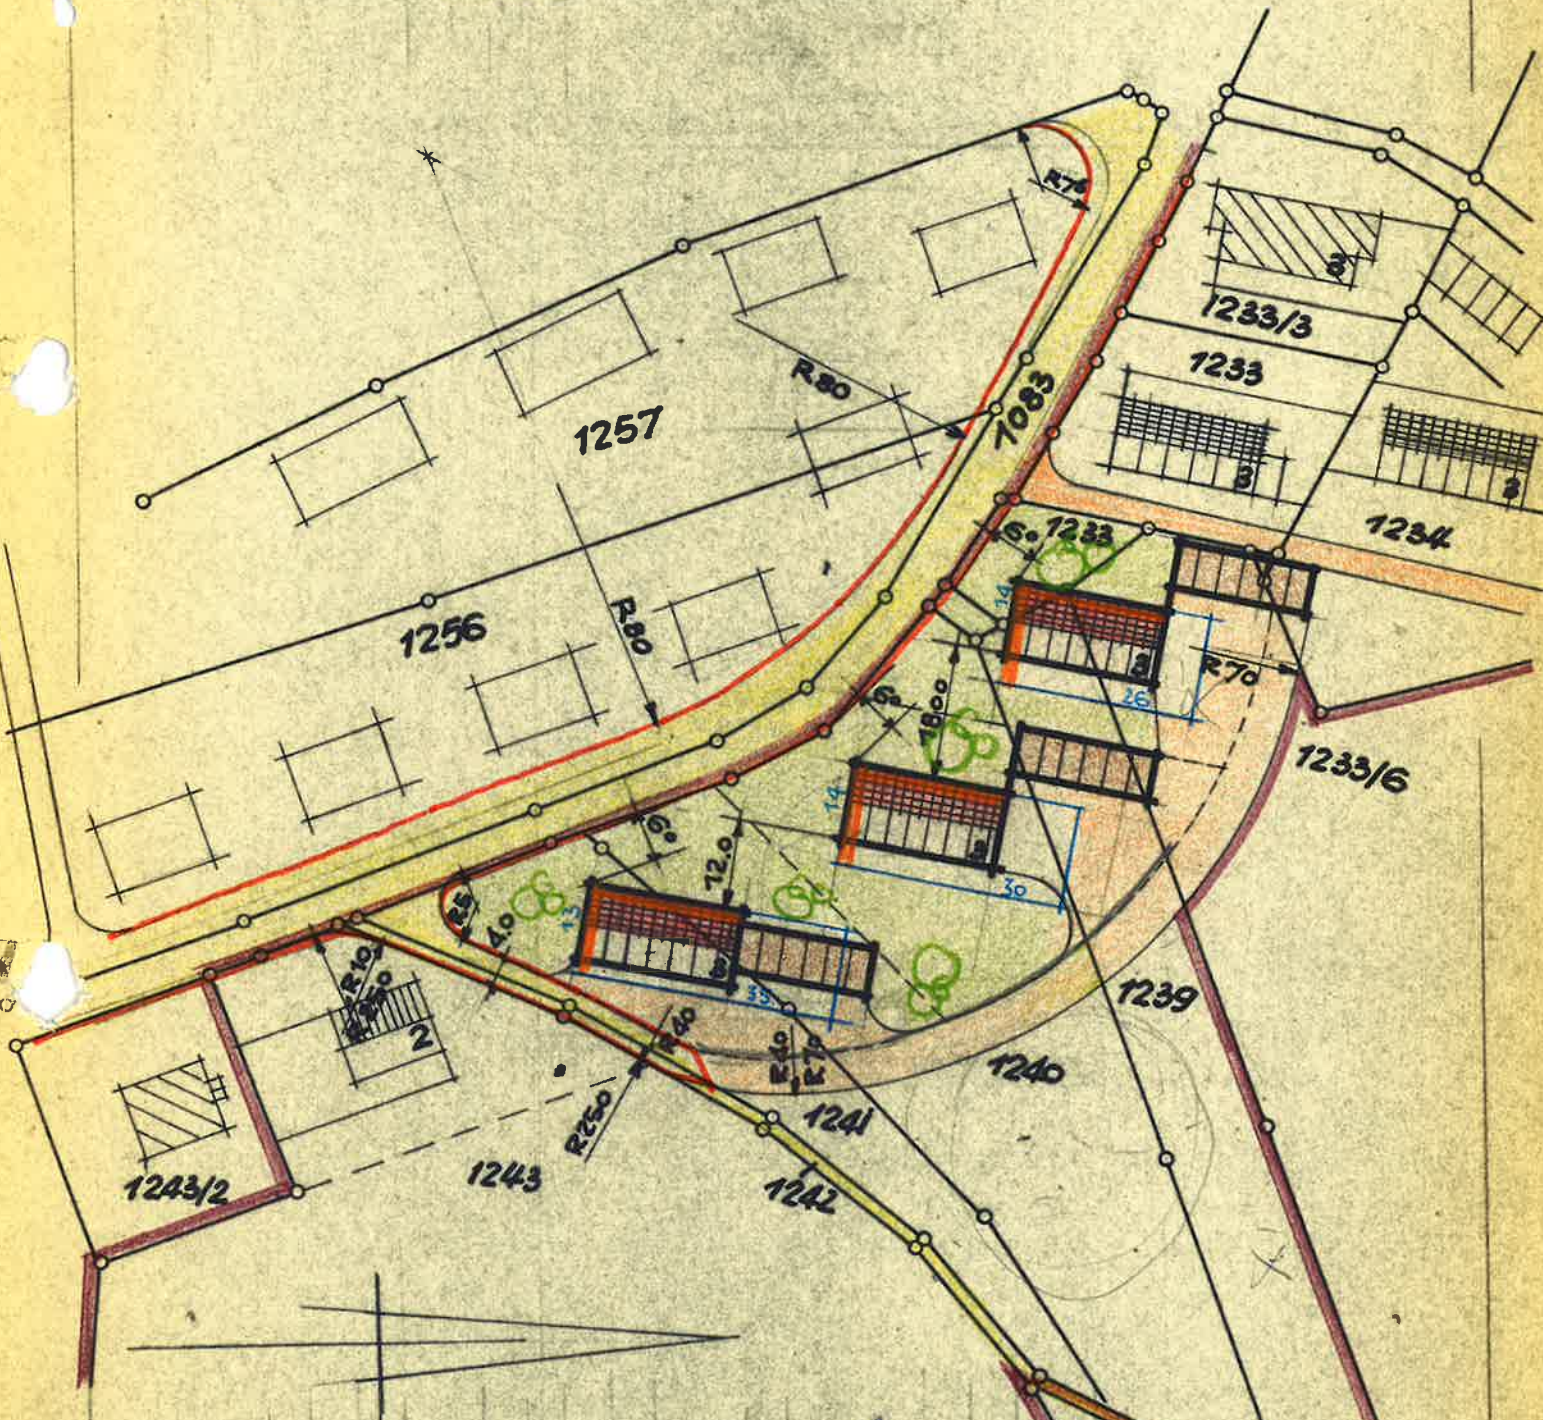

AVGESTELLT. ENGEN DEN 1.4.65
DER PLANER: D. BURGERMEISTER:

Christof

Schweighöfer
Stadtbaumeister



my plan

Fert. 1