


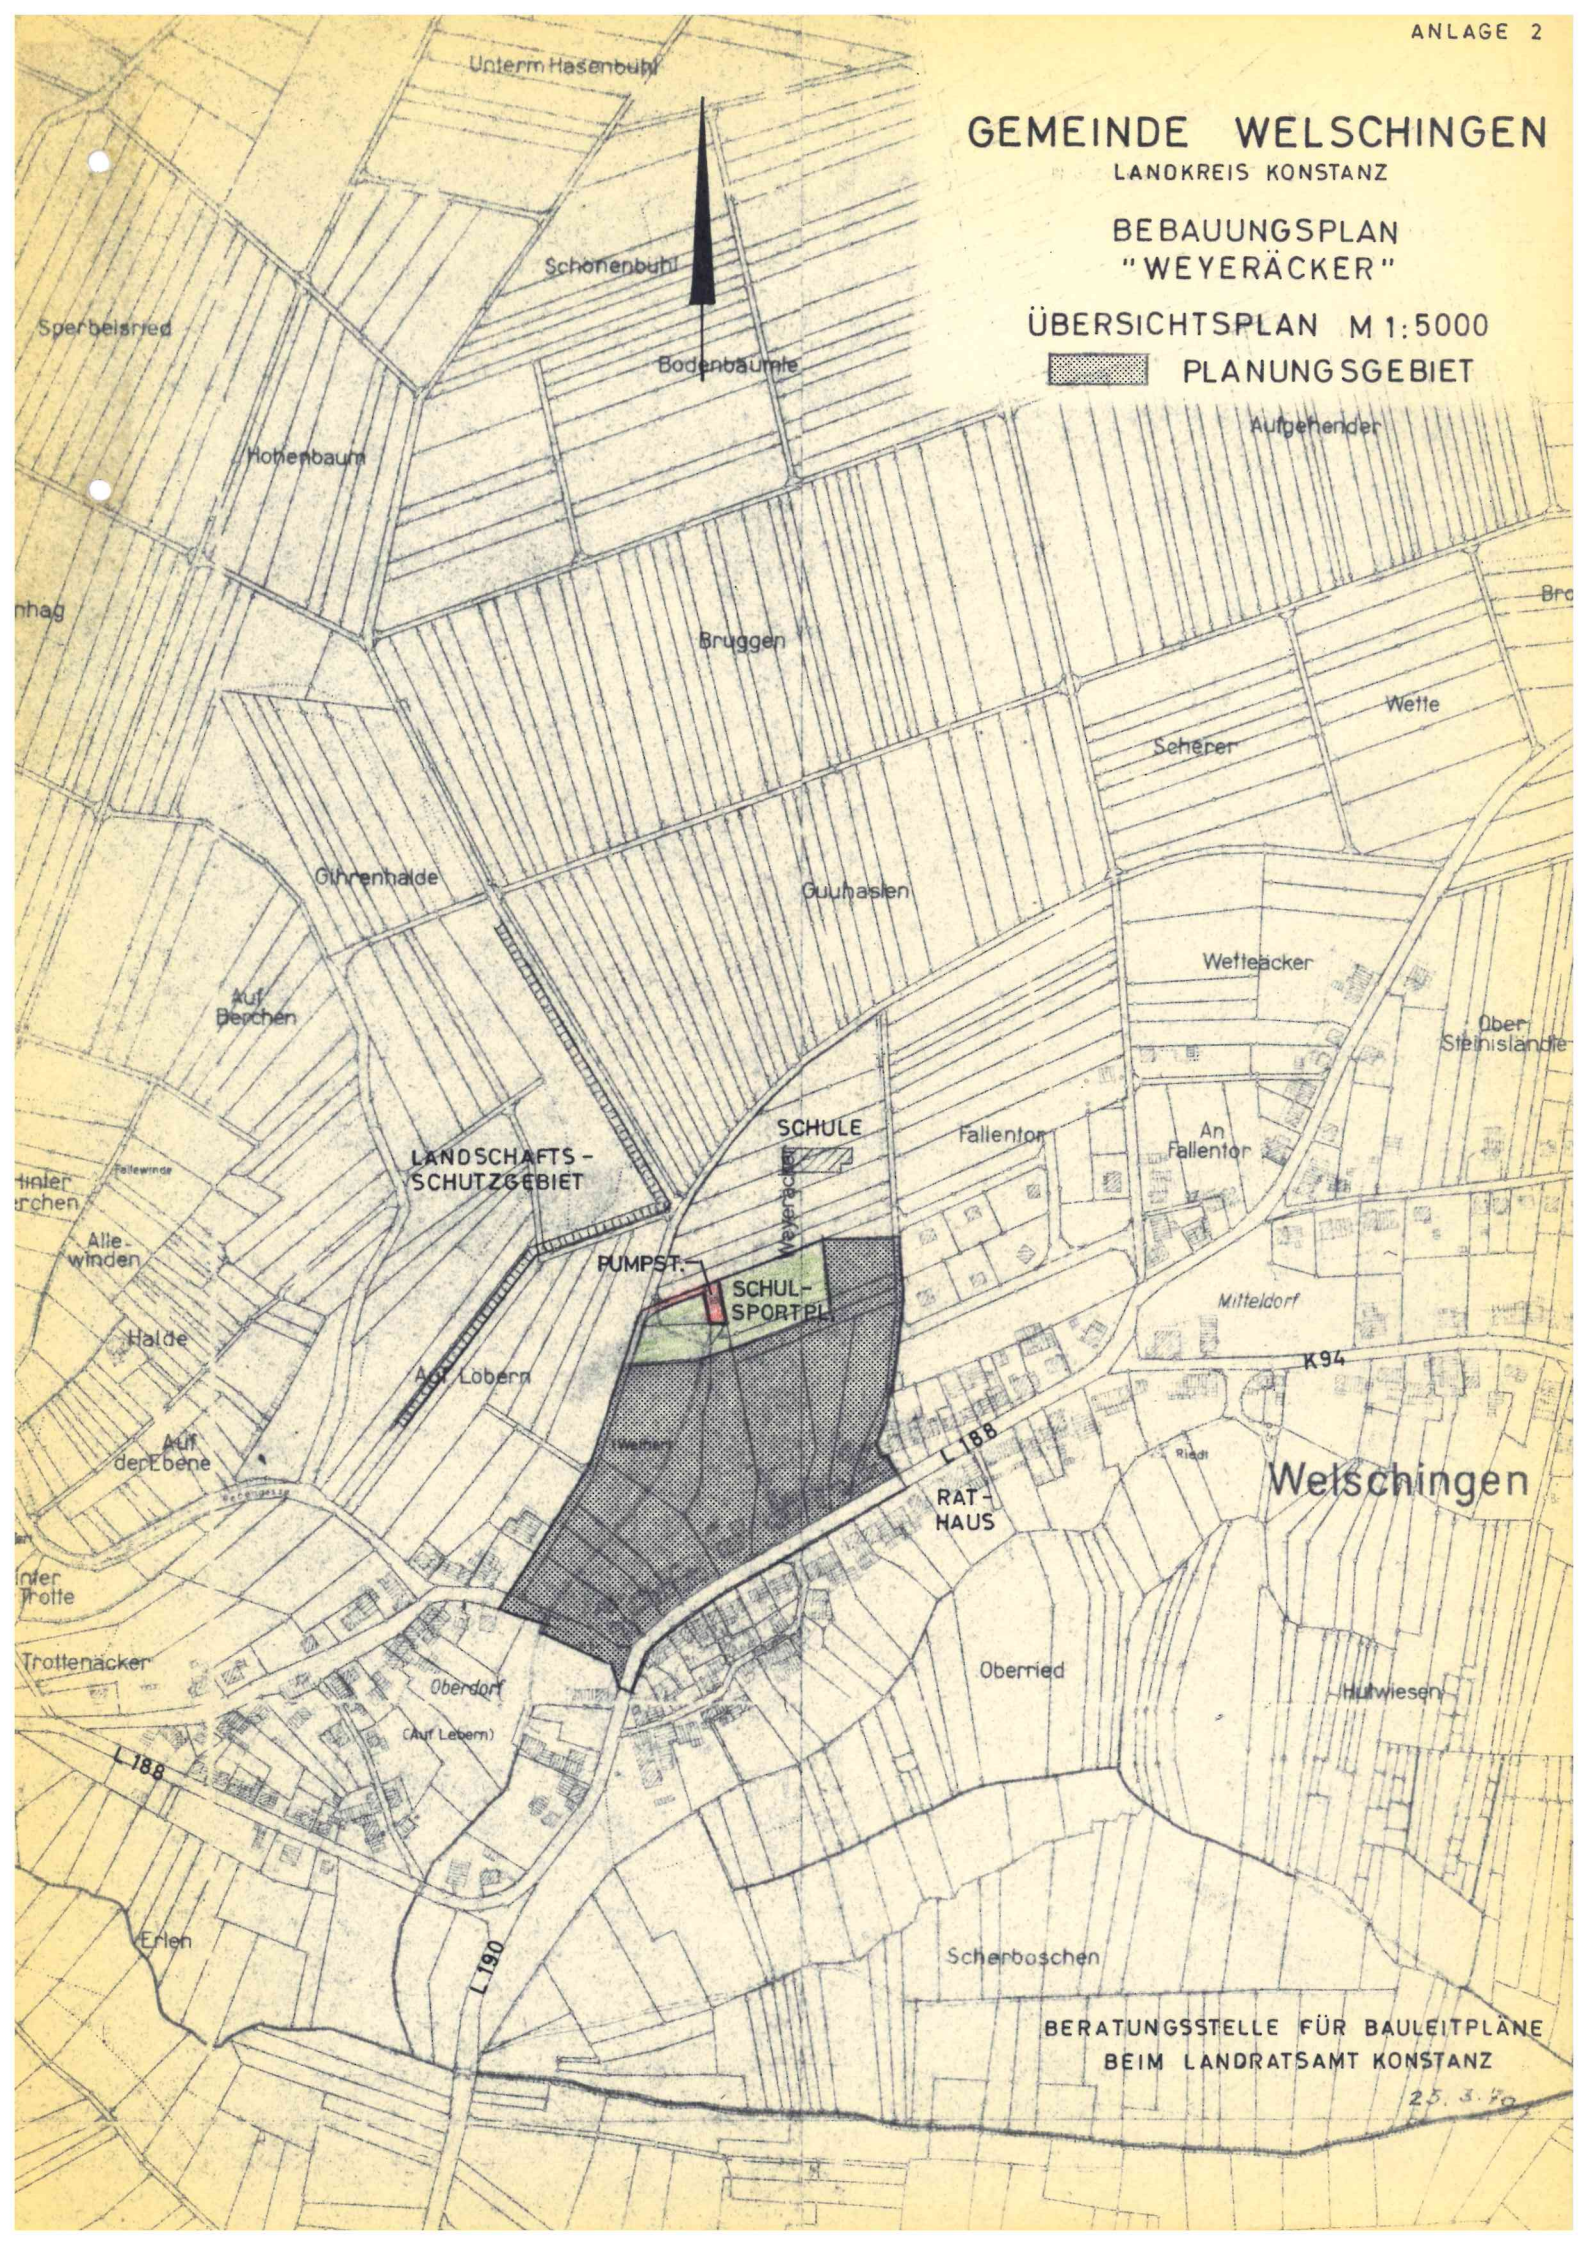
GEMEINDE WELSCHINGEN

LANOKREIS KONSTANZ

BEBAUUNGSPLAN "WEYERÄCKER"

ÜBERSICHTSPLAN M 1:5000

 PLANUNGSGEBIET



BERATUNGSSTELLE FÜR BAULEITPLÄNE
BEIM LANDRATSAMT KONSTANZ

25.3.50