


STADT ENGEN
BEBAUUNGSPLAN
"OBERER WEIHERGRUND"
ÜBERSICHTSPLAN M.1:5000

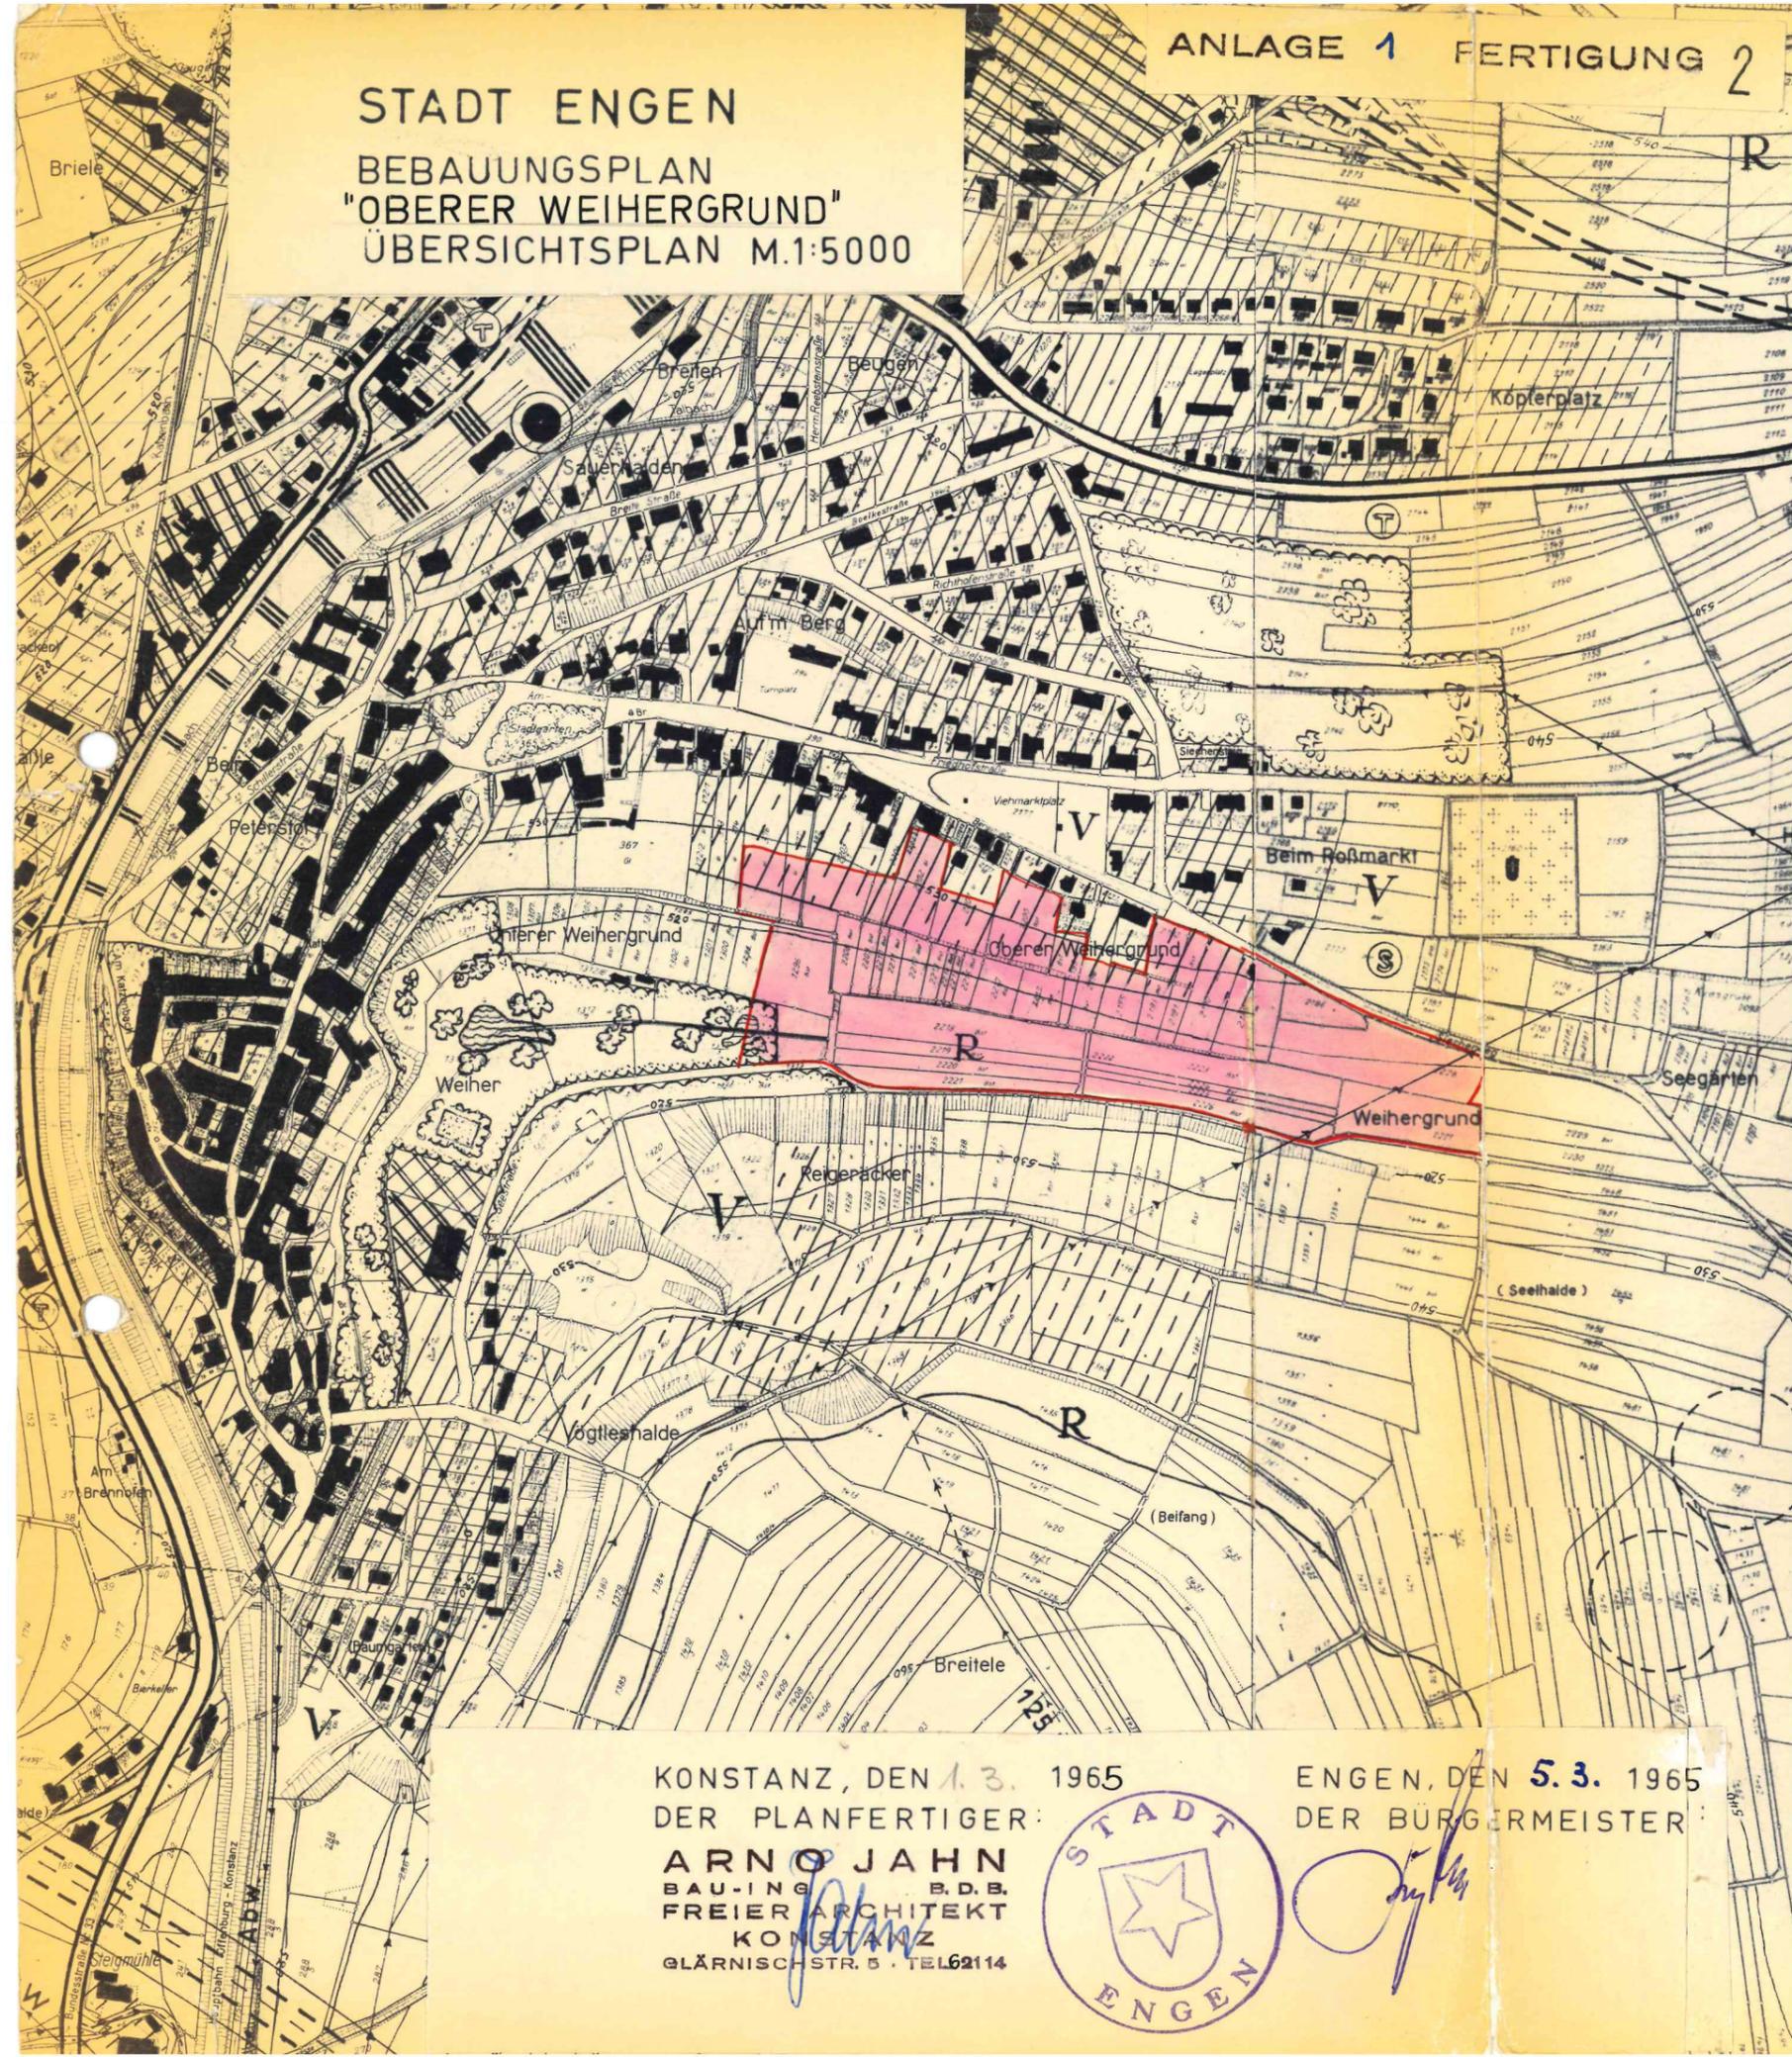

KONSTANZ, DEN 1.3. 1965
DER PLANFERTIGER:
ARNO JAHN
BAU-ING. B.D.B.
FREIER ARCHITEKT
KONSTANZ
GLÄRNISCH STR. 5 · TEL 62114



ENGEN, DEN 5.3. 1965
DER BÜRGERMEISTER