



Rechtsverbindlich seit 8.12.66

Anlage 7 Fertigung 2  
**Bebauungsplan**  
 für das Gewann  
**"Oberer Weihergrund"**  
 M. 1:1000

**Erläuterungen:**

-  Bestehende Gebäude
-  Geplante Gebäude
-  Geschoszahl 1 Dachneigung 20 - 25° Teilausbau des Untergeschosses möglich
-  Geschoszahl 2 Dachneigung 20 - 25° Grundflächenzahl 0,20 Geschosflächenzahl 0,40
-  Garagen
-  Öffentliche Straßenflächen
-  Gehweg
-  Neu festzustellende Straßenbegrenzungslinie
-  Neu festzustellende Baulinie (zwingend)
-  Überbaubare Grundstücksfläche
-  Neu festzustellende Baugrenze
-  Nicht überbaubare Grundstücksflächen
-  Öffentliche Grünflächen
-  Bestehende )
-  Aufzuhebende) Grundstücksgrenzen
-  Geplante )
-  Grenze des Planungsgebietes
- WA Allgemeines Wohngebiet

Konstanz, den 20.12.1965


Der Planfertiger:  
**ARNOLD JAHN**  
 BAU-INGENIEUR UND  
 FREIER ARCHITEKT  
 KONSTANZ  
 GLÄRNISCHSTR. 5 · TEL. 2114



Engen, den 20.12.1965

Der Bürgermeister:

*[Signature]*

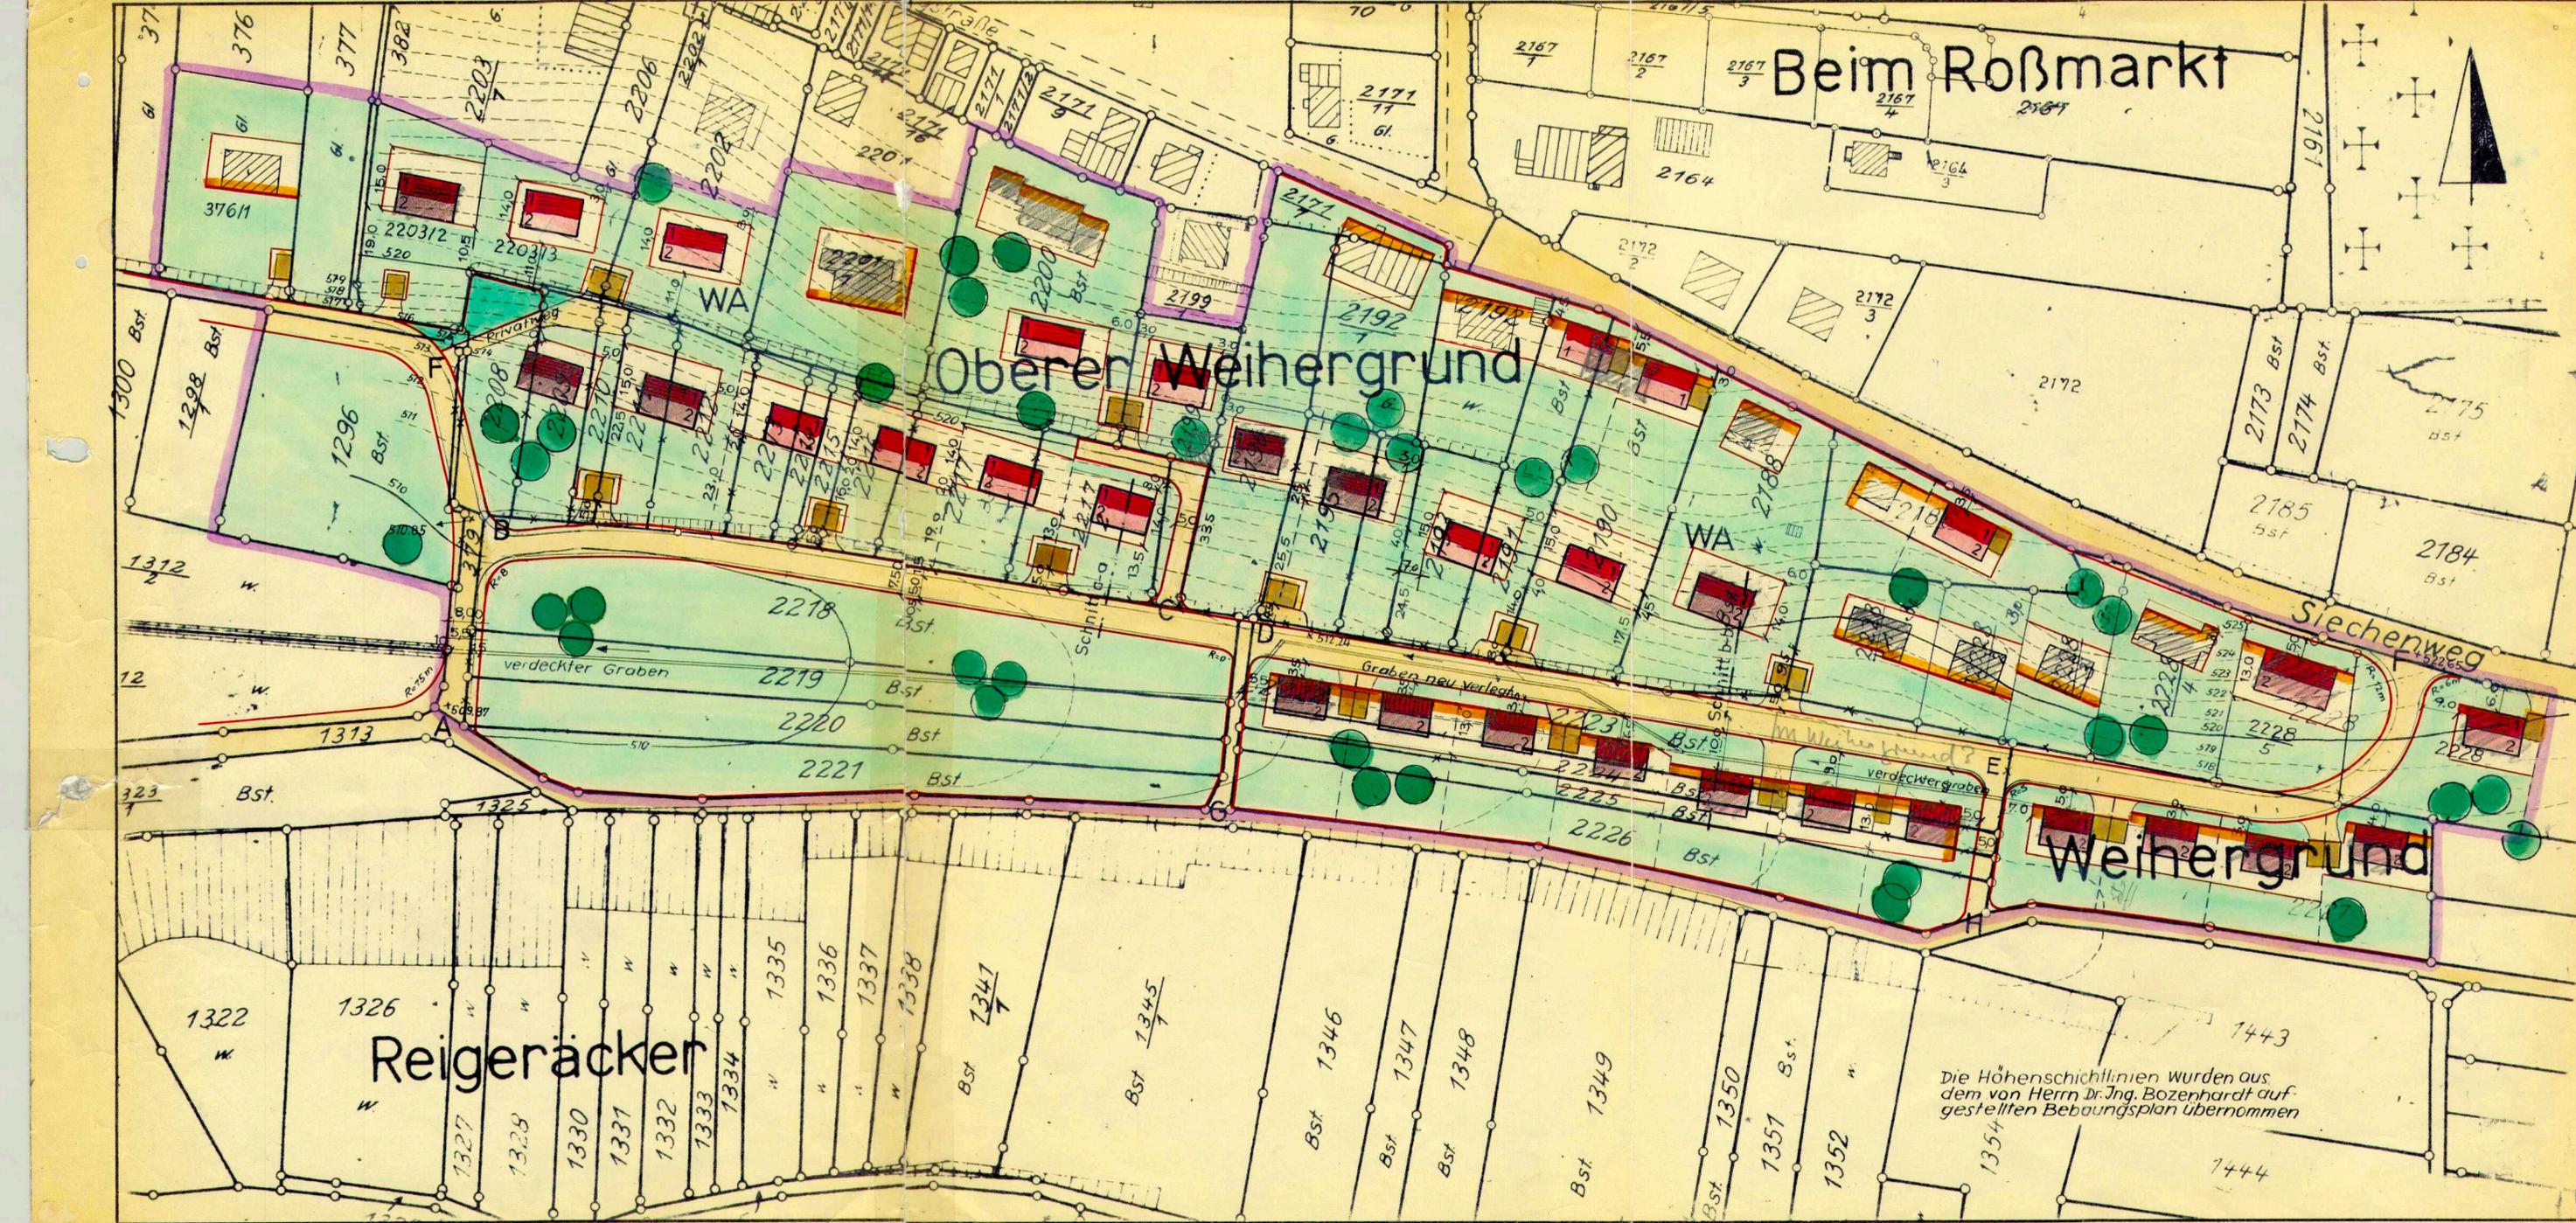

Die Höhenschichtlinien wurden aus dem von Herrn Dr. Ing. Bozenhardt aufgestellten Bebauungsplan übernommen