


STADT ENGEN IM HEGAU

ÖRTLICHE BAUVORSCHRIFTEN "HUGENBERG II – 1.ÄNDERUNG"

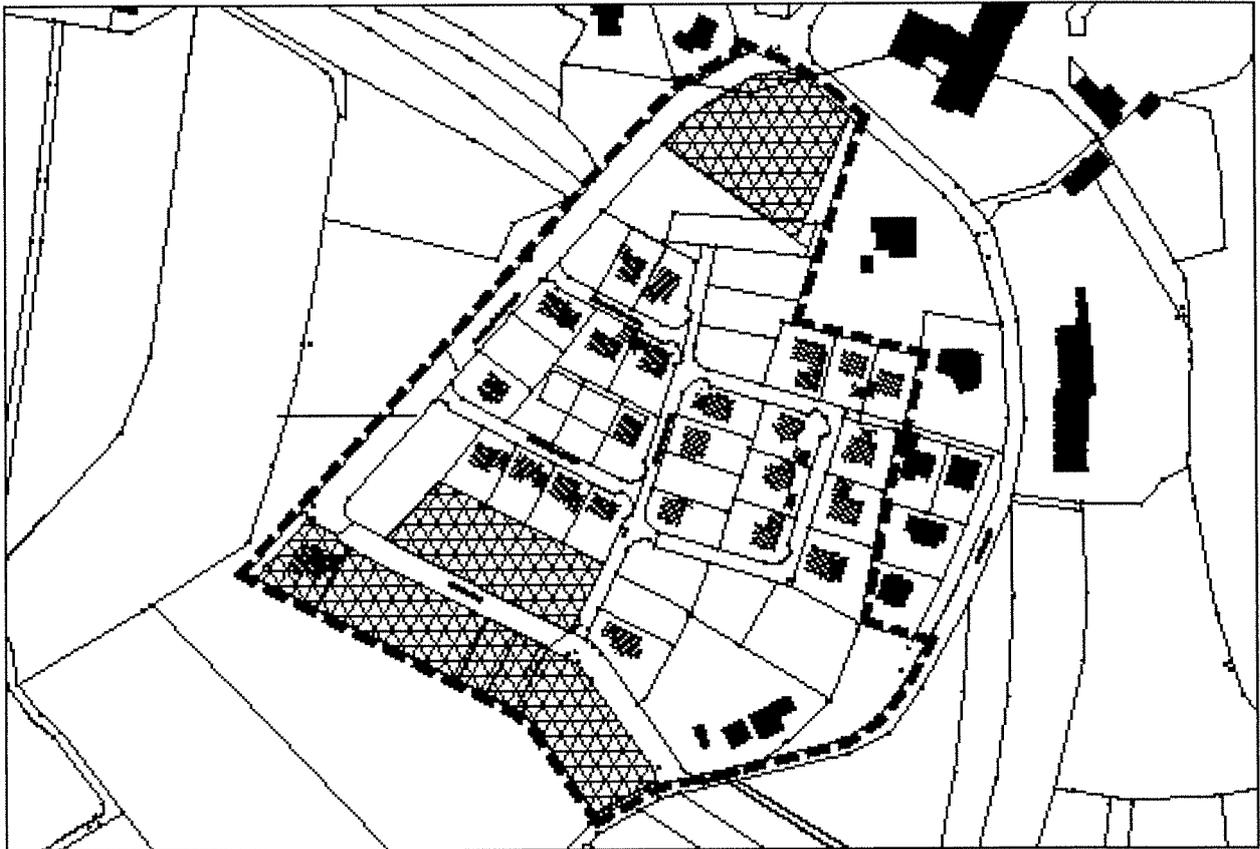


Aufstellungsbeschluss § 2 BauGB	03.04.2008
Vorstellung und Beschluss der Offenlage	03.04.2008
Bekanntmachung der Offenlage	02.07.2008
Offenlage § 3 (2) BauGB	10.07.2008 - 11.08.2008
Behandlung der Anregungen	21.10.2008
Satzungsbeschluss § 10 BauGB	18.11.2008
Rechtsverbindlichkeit § 10 BauGB	26.11.2008

INHALTSVERZEICHNIS

ÖRTLICHE BAUVORSCHRIFTEN

1. Rechtsgrundlagen
2. Äußere Gestaltung der Gebäude und Garagen
3. Äußere Gestaltung der Nebenanlagen
4. Werbeanlagen und Automaten
5. Antennenanlagen
6. Niederspannungsleitung
7. Freiflächengestaltung
8. Ordnungswidrigkeiten

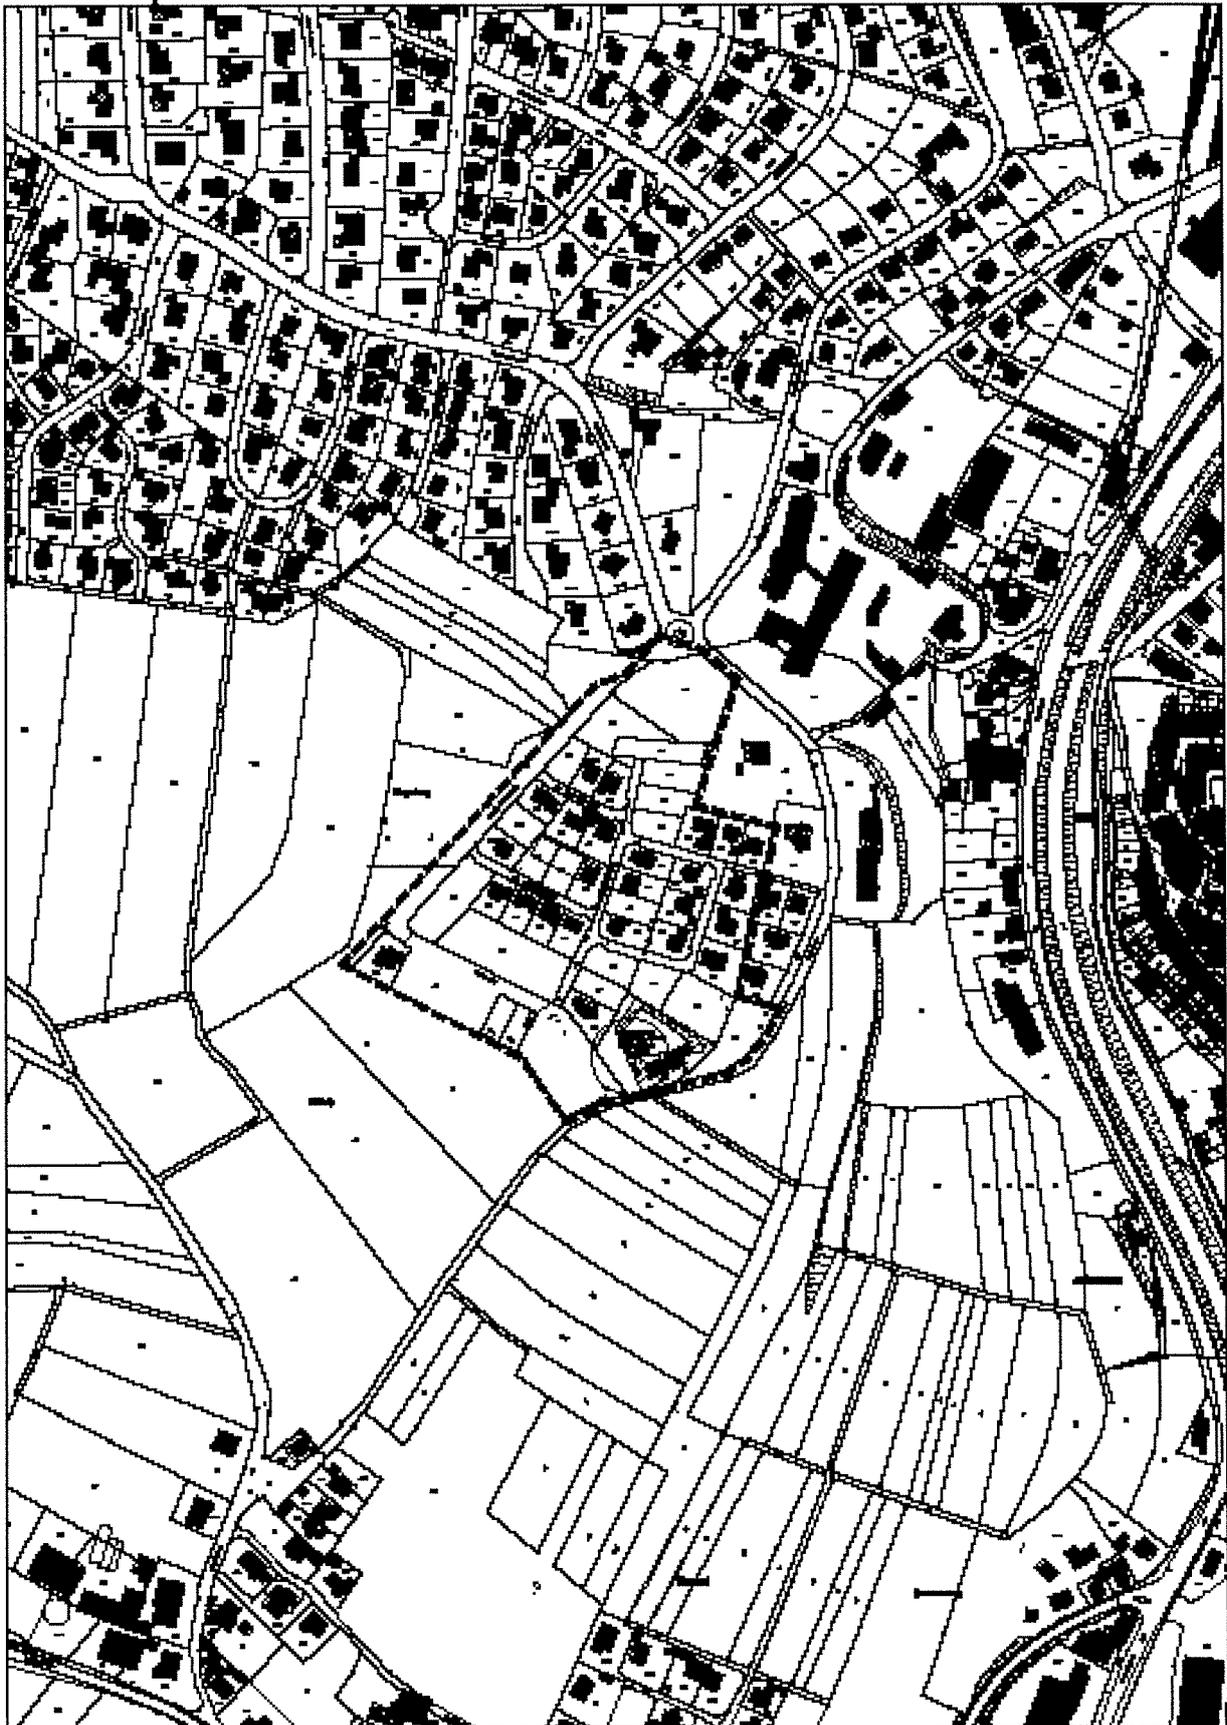Übersichtsplan Maßstab 1 : 5.000

Redaktionelle Anmerkung:

kursive Schrift : bisherige Festsetzungen Bebauungsplan "Hugenberg II"

normale Schrift: geänderte Festsetzungen

ÖRTLICHE BAUVORSCHRIFTEN (§ 9 Abs. 4 BauGB i.V.m. § 74 LBO)

1. Rechtsgrundlagen

- 1.1 Baugesetzbuch (BauGB) in der Fassung der Bekanntmachung vom 23.09.2004 (BGBl. I S. 2414), zuletzt geändert durch Gesetz vom 21.12.2006 (BGBl. I S. 3316) und Gesetz zur Erleichterung von Planungsvorhaben für die Innenentwicklung der Städte vom 21.12.2006 (BGBl. I S. 3316)
- 1.2 Verordnung über die Ausarbeitung der Bauleitpläne und die Darstellung des Planinhaltes (Planzeichenverordnung 1990 – PlanzV 90) vom 18.12.1990 (BGBl. 1991 I S. 58).
- 1.3 Landesbauordnung für Baden-Württemberg (LBO) in der Fassung vom 08.08.1995 (Gbl. S. 617), zuletzt geändert durch Gesetz vom 14.12.2004 (GBl. Seite 895)

2. Äußere Gestaltung der Gebäude und Garagen (§ 74 ABS. 1 NR. 1 LBO)

2.1 Dach

Es sind Satteldächer (SD) mit einer Dachneigung von 30° bis 40° und Pultdächer (PD) mit einer Dachneigung von 10° bis 20° vorgeschrieben. Im Kreuzungsbereich der Friedrich-Hölderlin-Straße und Goethestraße wird die Dachneigung bei Satteldächer (SD) auf 30° bis 35° und bei Pultdächer auf 10° bis 15° geändert. Die Eintragungen im Planteil sind maßgebend.

Für Garagen und Carports sind auch Flachdächer zulässig. Die Flachdächer von Garagen und Carports sind zu begrünen, d. h. in geeigneter Weise zu bepflanzen (extensive Begrünung).

Bei Pultdächern ist ein Traufeüberstand von 0,30 – 0,60 m, der Dachüberstand des Firstes ist bei Balkonvorbauten bis max. 0,60 m Vorderkante Balkon, ansonsten 0,60 m Vorderkante Wandschnittpunkt zulässig.

Soweit im einzelnen nichts anderes bestimmt wird, sind die Sattel- und Pultdächer mit rot-braunen, nicht engobierten Tonziegeln oder Betonsteinen zu decken.

Solarkollektoren müssen auf den Dächern oder Wandflächen angebracht werden.

2.2 Fassade

Die sichtbare Ausbildung von Sockeln ist bei Gebäuden vorgeschrieben.

Bei gereihten Gebäuden sind die straßenseitigen Fassaden weitestgehend aufeinander abzustimmen, der Sockel als durchgehendes Fassadenelement auszubilden. Die Fassaden angrenzender Nachbargebäude sind abzustimmen.

Die Fassaden sind vorzugsweise zu verputzen. Es wird empfohlen, das Hauptgebäude mit einer Putzfassade auszuführen.

3. Äußere Gestaltung der Nebenanlagen (§ 74 ABS. 1 NR. 1 LBO)

Nebenanlagen und Bauten für Versorgungsanlagen sind entsprechend den Hauptgebäuden zu gestalten und farblich zu behandeln.

Nebenanlagen müssen sich in ihrer Höhe deutlich den Hauptgebäuden unterordnen. Ihre maximale Höhe wird auf 4,00 m, gemessen von der bestehenden Geländehöhe (siehe Plan- teil), beschränkt.

Nebenanlagen und Bauten für Versorgungsanlagen sind, soweit sie aneinander anschließen, in Höhe, Werkstoff, Farbe und Detailausbildung einander anzugleichen.

Die offene Unterbringung von Müllbehältern ist unzulässig. Zur Unterbringung der Müllbehälter sind bauliche Anlagen oder/und Pflanzungen herzustellen, so dass sie zum Nachbar- grundstück und dem öffentlichen Raum nicht störend in Erscheinung treten. Alternativ kön- nen die Müllbehälter in die Hauptgebäude integriert werden.

4. Werbeanlagen und Automaten (§ 74 Abs. 1 Nr. 2 LBO)

Werbeanlagen sind nur an der Stätte der Leistung bis zu einer Fläche von 1 m²/ Grundstück und nur an Gebäude befestigt zugelassen. Werbeanlagen dürfen nur im Erdgeschoss im Brüstungsbereich des ersten Obergeschosses angebracht werden. Nicht zur Fassade paral- lel angebracht Werbeanlagen dürfen nicht mehr als 1,0 m vor die Fassade vorspringen. Sich bewegende Werbeanlagen und Lichtwerbung in Form vom Lauf-; Strich-, Wechsel- oder Blinklicht sind nicht zulässig.

Automaten sind nur in Gebäuderücksprüngen oder Wandnischen zulässig.

5. Antennenanlagen (§ 74 ABS. 1 NR. 4 LBO)

Je Gebäude ist nur eine Antenne bzw. Parabolantenne zulässig. Diese dürfen nur innerhalb der Gebäude angeordnet werden bzw. sofern augenscheinlich nicht auffallend, unterhalb von Dachüberständen. Das Plangebiet wird über eine BK-Verkabelung von den Stadtwerken grundversorgt. Aus vergleichbaren und angrenzenden Gebieten ist bekannt, dass die Rund- funkempfangsfreiheit nicht beeinträchtigt ist.

6. Niederspannungsfreileitungen (§ 74 ABS. 1 NR. 5 LBO)

Niederspannungsfreileitungen sind nicht zulässig.

7. Freiflächengestaltung (§74 ABS. 1 NR. 3 LBO)

Außerhalb der überbaubaren Grundstücksflächen ist die Gestaltung der wohnungsbezogenen Frei- und Gartenflächen so mit den benachbarten Grundstücken abzustimmen, dass insgesamt eine in Bezug auf die Geländehöhen und den Geländeverlauf homogene Oberfläche entsteht (niveaugleicher Übergang zu Nachbargrundstücken). Tiefer- oder höherliegende Vorgartenflächen sind ans Straßenniveau anzupassen.

Innerhalb der überbaubaren Grundstücksflächen sind zur Herstellung von Geländeübergängen Stützmauern zulässig. Außerhalb der überbaubaren Grundstücksflächen sind Stützmauern nur zur Grundstücksabgrenzung gegenüber öffentlichen Flächen zulässig. Soweit Stützmauern zulässig sind, sind diese als graubelassene Beton- oder Natursteinmauer auszuführen. Die Höhe der Stützmauern wird auf 80 cm begrenzt.

Die befestigten Grundstücksflächen (Kfz-Stellplätze, Garagenzufahrten,) sind als wassergebundene Decken, Schotterrasen, als graue Pflasterflächen oder Natursteinpflaster auszuführen. Asphaltbeläge oder betonierte Flächen sind nicht zulässig.

Die nicht überbauten, unbefestigten Grundstücksflächen (Vorgärten, Gärten) sind als Grünfläche zu gestalten und zu unterhalten.

Je Baugrundstück ist mindestens ein kleinkroniger Laubbaum (Mittelstamm) oder ein größerer Strauch (z. B. Flieder) zu pflanzen.

Bei der Pflanzung von Bäumen, Hecken und Sträuchern sind standortgerechte, heimische Laubgehölze zu verwenden. Es sind vorrangig zu verwenden:

Bäume (Mittelstamm) – siehe Liste einheimischer Bäume im Anhang

Hecken – siehe Liste einheimischer Sträucher im Anhang.

Die Bepflanzung der Gärten und Vorgärten ist spätestens in der auf den Bezug folgenden Vegetationsperiode zu verwirklichen.

Einfriedungen sind nur in Form freier Bepflanzungen und lebender Hecken bis max. 1,50 m Höhe zulässig. Drahtzäune können zugelassen werden, wenn sie in solchen Bepflanzungen geführt werden und nahezu nicht in Erscheinung treten. Nicht zulässig sind plastikummantelte oder Stacheldrahtzäune.

Sichtschutzanlagen sind nur zur Abschirmung von Terrassen und nur bis zu einer Höhe von 2,00 m zulässig. Sie sind als freiwachsende Hecken oder als begrünte Sichtschutzblende auszuführen.

Im Bereich der Vorgärten und Hausvorflächen und im Bereich gemeinschaftlicher Grünflächen sind Einfriedungen unzulässig.

8. Ordnungswidrigkeiten

Auf die Ordnungswidrigkeiten nach § 75 LBO wird hingewiesen.

Engen, 21.10.2008

Planer:



.....
Matthias Distler
Stadtbaumeister

Bürgermeister:



.....
Johannes Moser

Pflanzenlisten

Unter Berücksichtigung der potentiellen natürlichen Vegetation und der Bestandsaufnahme lassen sich die in den folgenden Listen zusammengestellten Arten für die Pflanzungen herleiten.

Pflanzenliste 1: Bäume, großkronig

Acer campestre	Feldahorn
Acer platanoides	Spitzahorn
Acer pseudoplatanus	Bergahorn
Betula pendula	Weißbirke
Carpinus betulus	Hainbuche
Fraxinus excelsior	Esche
Malus sylvestris	Apfel
Prunus padus	Traubenkirsche
Pyrus pyraeaster	Birnbaum
Quercus robur	Stieleiche
Tilia cordata	Winterlinde
Ulmus minor	Feldulme
Juglans regia	Walnuss

Pflanzenliste 2: Sträucher (Feldgehölze, Gehölzgruppen)

Amelanchier laevis	Felsenbirne
Cornus mas	Kornelkirsche
Clematis vitalba	Waldrebe
Cornus sanguinea	Hartriegel
Corylus avellana	Haselnuss
Crataegus laevigata	Weißdornart
Crataegus monogyna	Weißdornart
Euonymus europaeus	Pfaffenhütchen *
Ligustrum vulgare	Rainweide *
Lonicera xylosteum	Rote Heckenrose *
Prunus spinosa	Schlehe
Rosa arvensis	Kriechrose
Rosa canina	Hundsrose
Sambucus nigra	Schwarzer Holunder
Sambucus racemosa	Traubenholunder *
Viburnum lantana	Wolliger Schneeball *
Viburnum opulus	Gewöhnlicher Schneeball*
Vitis sylvetris	Wildrebe

Pflanzengröße: zweimal verschult

Pflanzenliste 3: Kletterpflanzen (Fassadenbegrünung, Zäune)

Clematis montana	Bergrebe
Clematis vitalba	Waldrebe
Hedera helix	Efeu
Humulus lupulus	Hopfen
Lonicera caprifolium	Echtes Geißblatt
Lonicera henryi	Immergrünes Geißblatt
Parthenocissus quinquefolia	Wilder Wein
Polygonum aubertii	Schlingknöterich
Rubus henryi	Kletterbrombeere

Pflanzliste 4: Geeignete Arten für extensive Dachbegrünung

Allium schoenoprasum
Campanula rotundifolia
Dianthus carthusianorum
Hieracium pilosella
Petrohagia saxifraga
Saponaria ocymoides
Sedum album "Coral carpet"
Sedum reflexum
Sedum spurium

Schnittlauch
Rundblättrige Glockenblume
Karthäusernelke
Kleines Habichtskraut
Steinbrech-Felsenneke
Kleines Seifenkraut
Weißer Mauerpfeffer
Zurückgekrümmte Fetthenne
Kaukasus-Mauerpfeffer