


STADT ENGEN I. HEGAV  
BEBAUUNGSPLAN "GLOCKENZIEL"  
ÜBERSICHTSPLAN M. 1:5000



ENGEN, DEN 2. März 1967  
 DER BÜRGERMEISTER:  
 DER PLANFERTIGER:

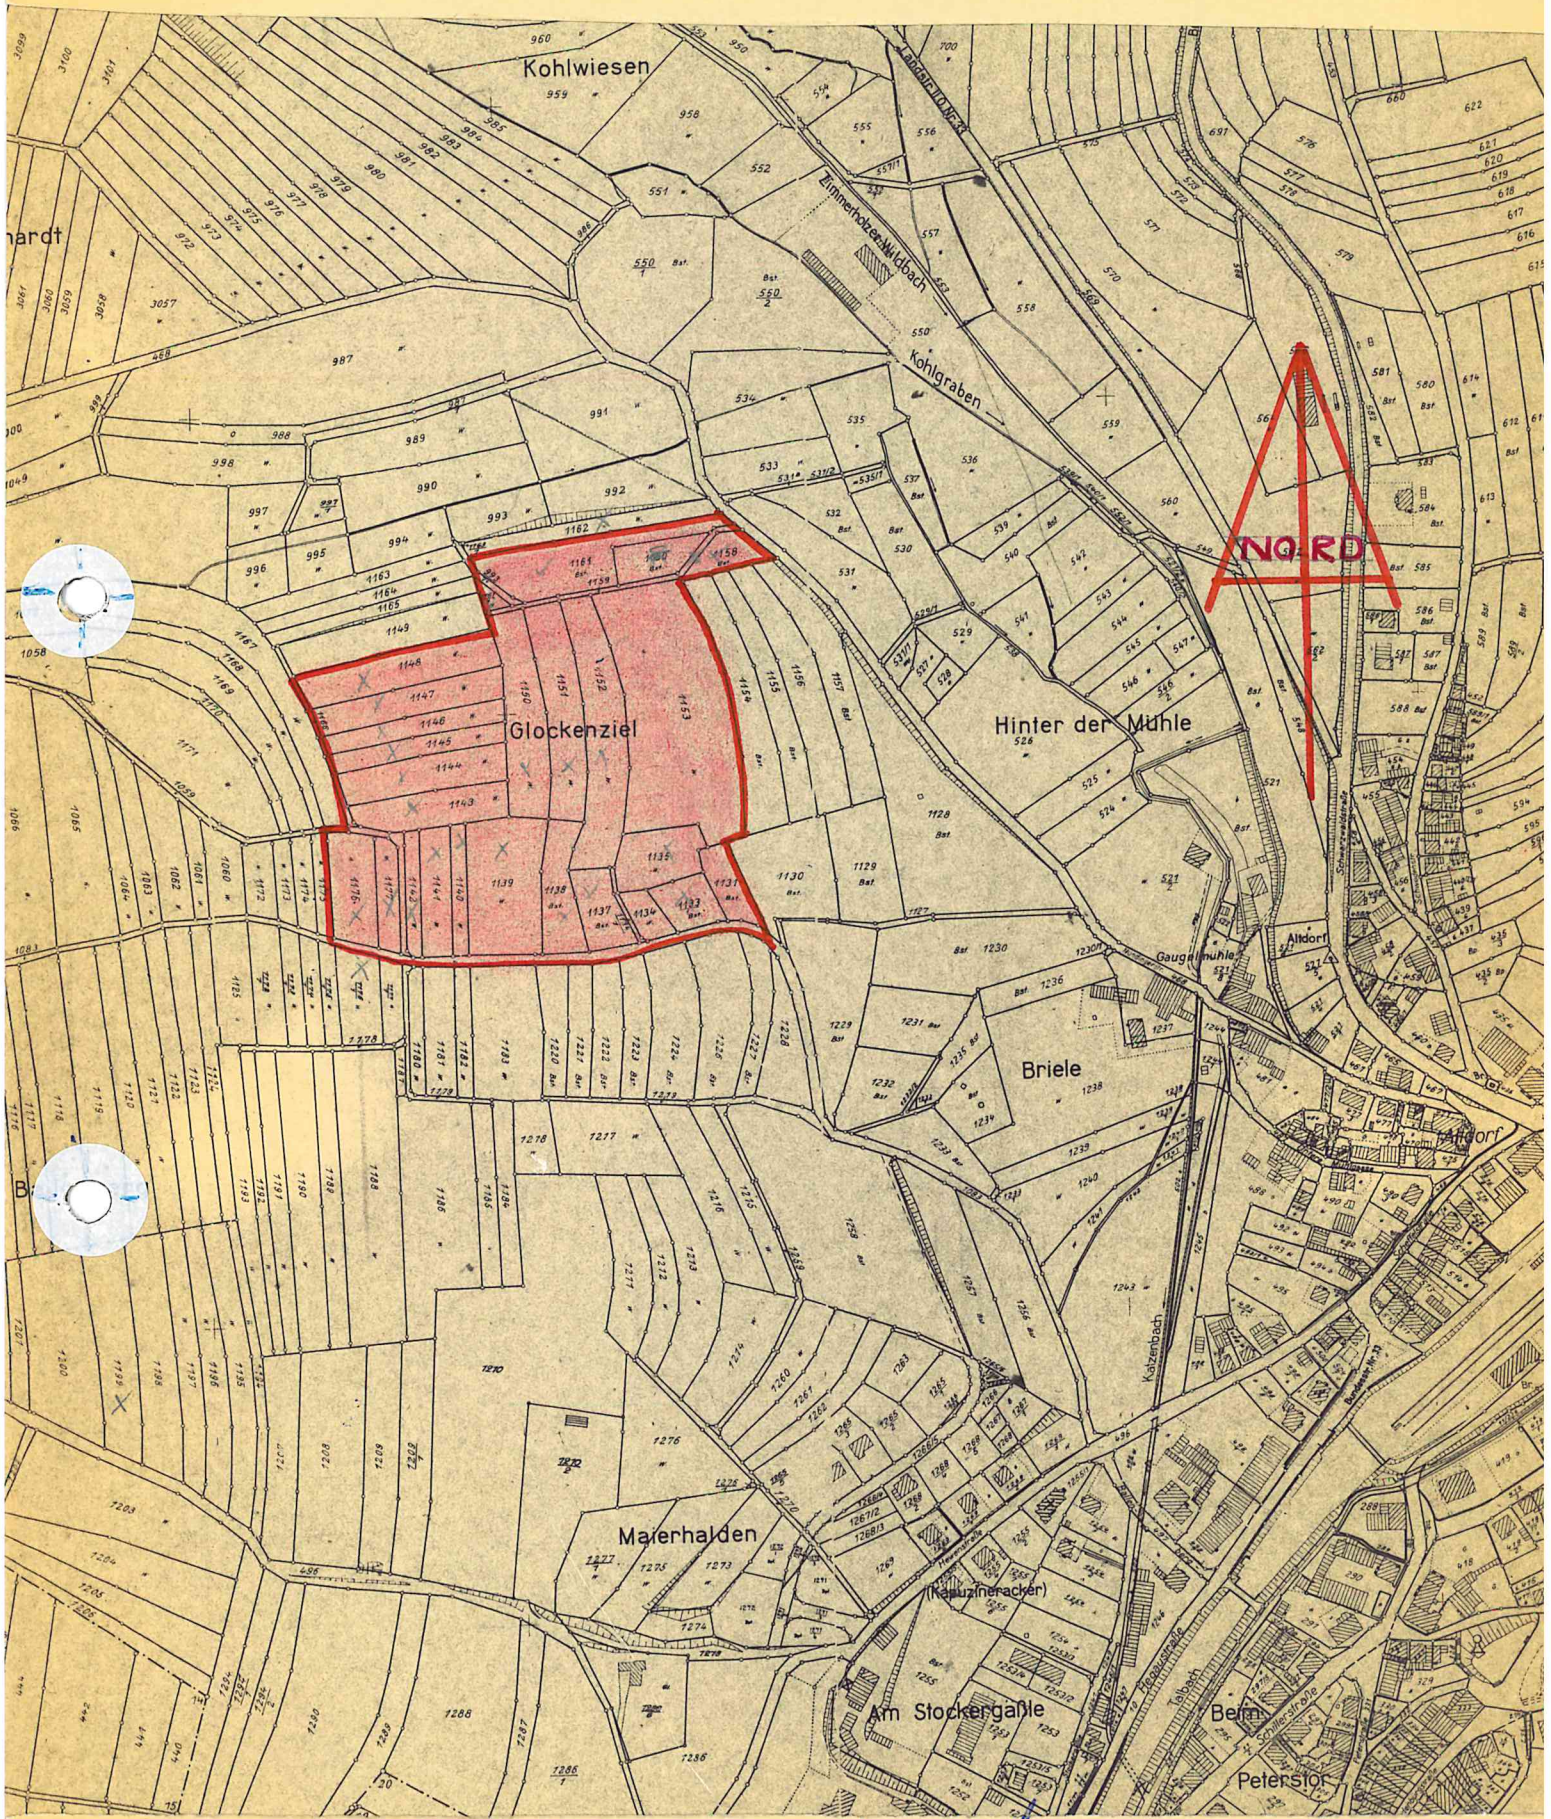