



Schnitt A'-B'

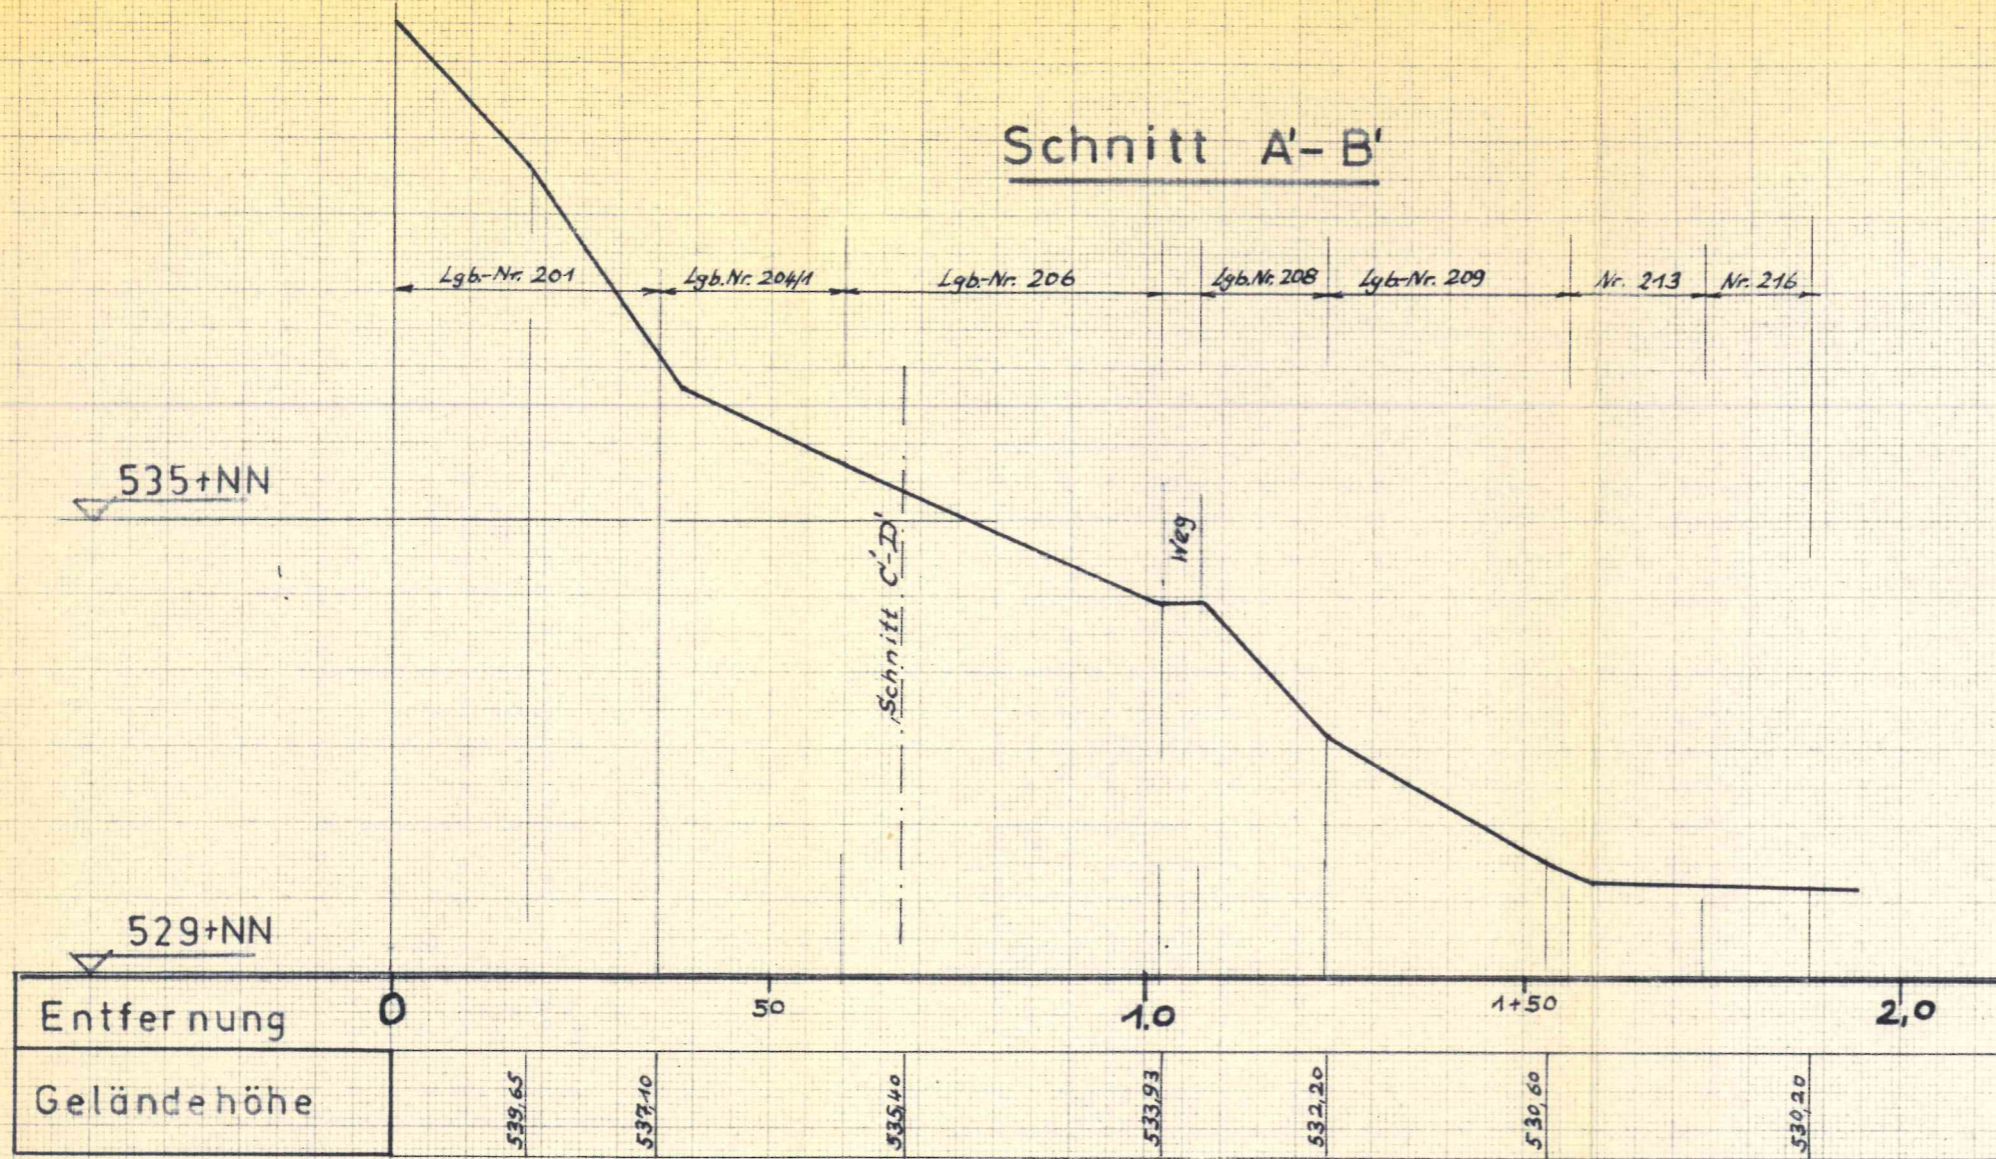

Maßstab: Längen: 1:1000
Höhen: 1:100

Schnitt C'-D'

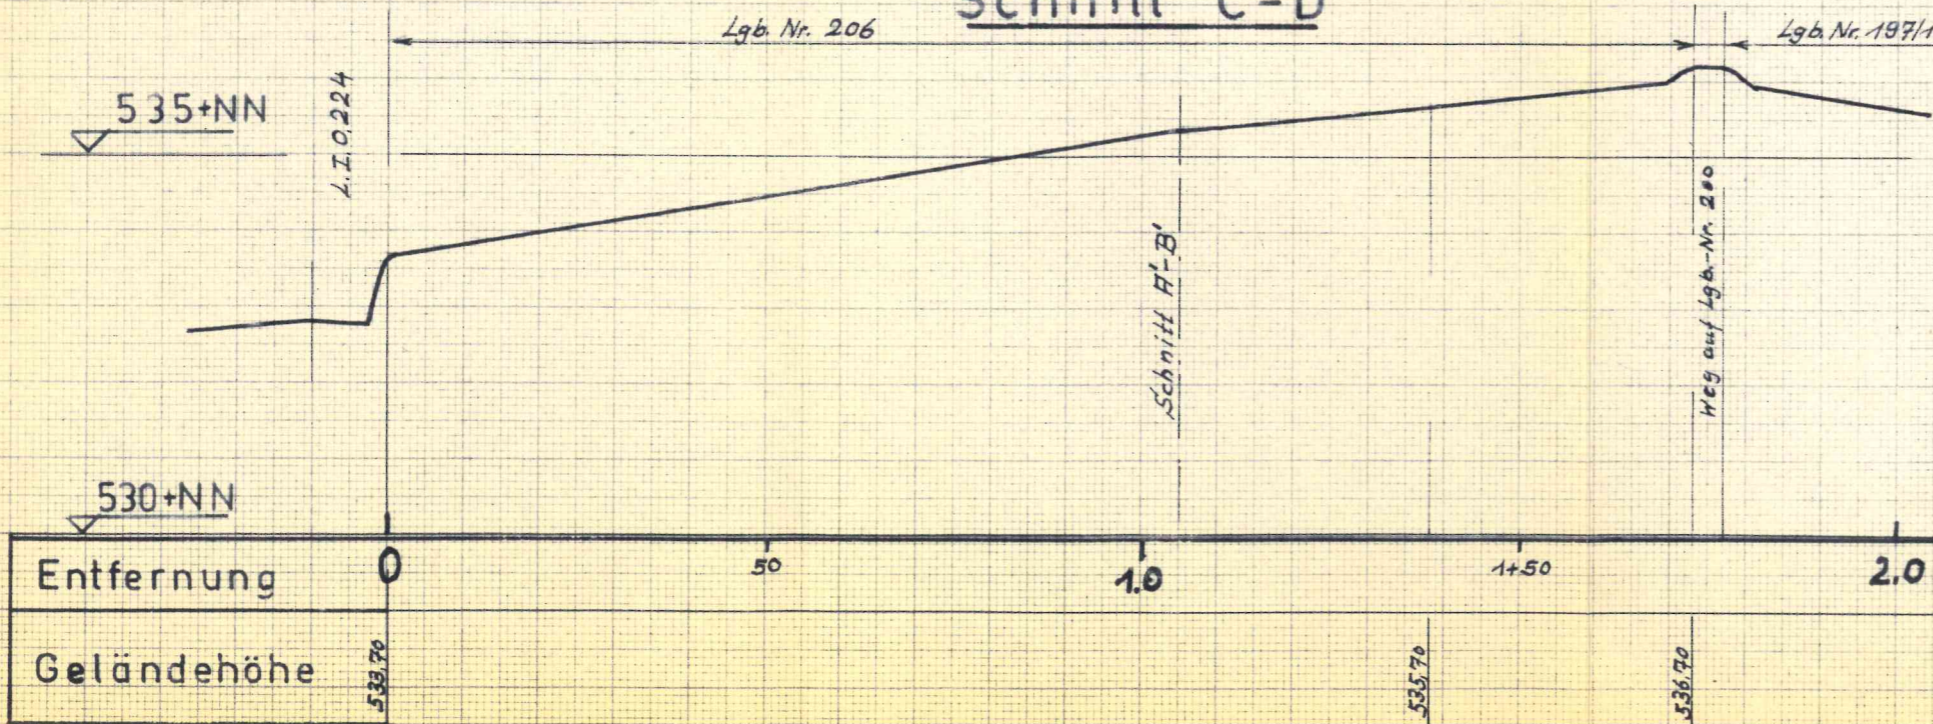

zum Bebauungsplan „Hotzental“ gehörend

Gem:	Anselfingen, Krs. Konst.
Projekt:	Bebauungspl. „Hotzental“
Darstellung:	Geländeschnitt A'-B' C'-D'
F. d. Gemeinde:	Der Planer:
	Rolf Geyer Ing. Büro f. Tief- u. Straßenbau 7707 Engen/Hegau
	Engen, den 12.1. 69

