




Profil 14o (I)

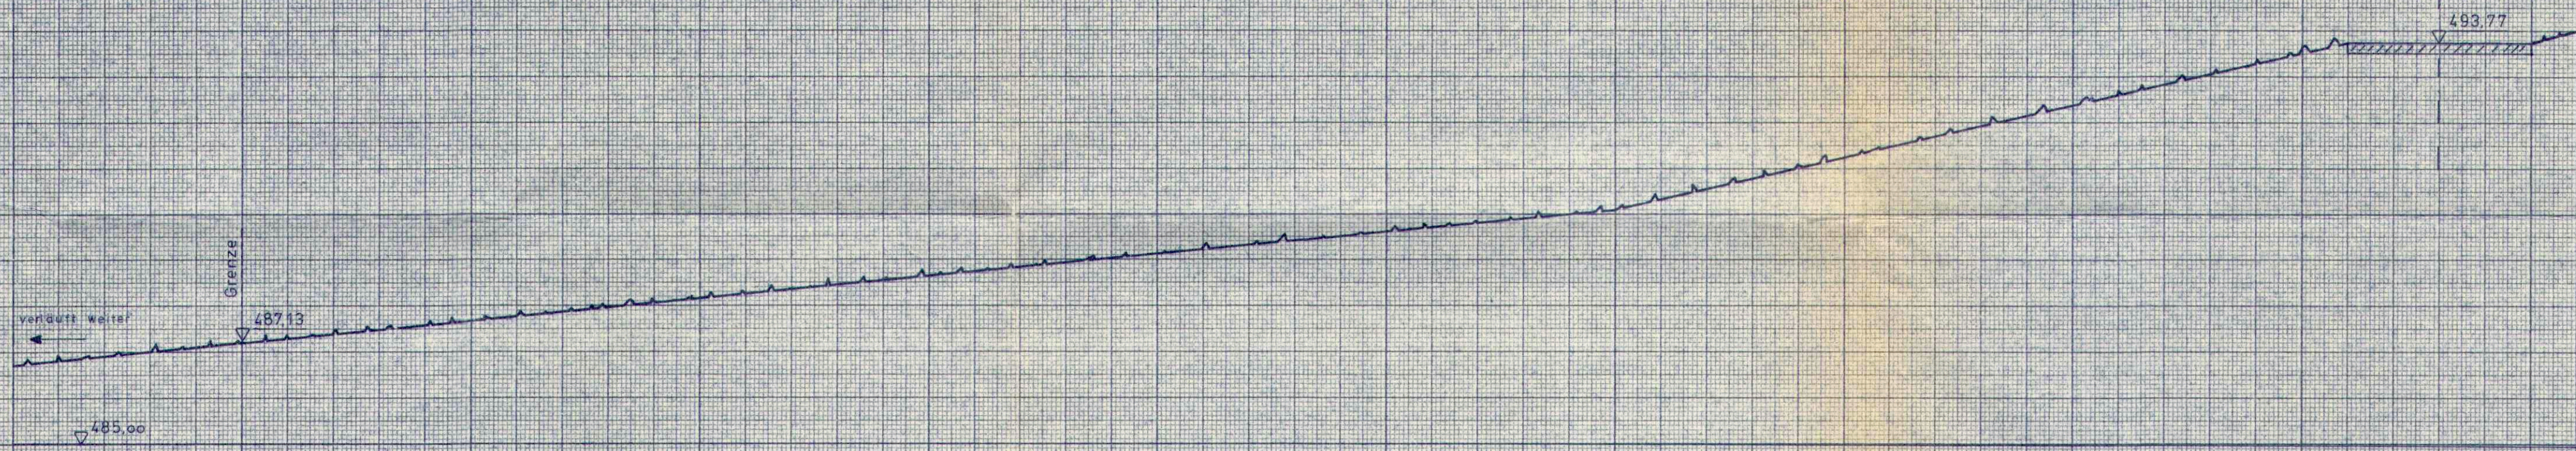

Profil 20o (II)

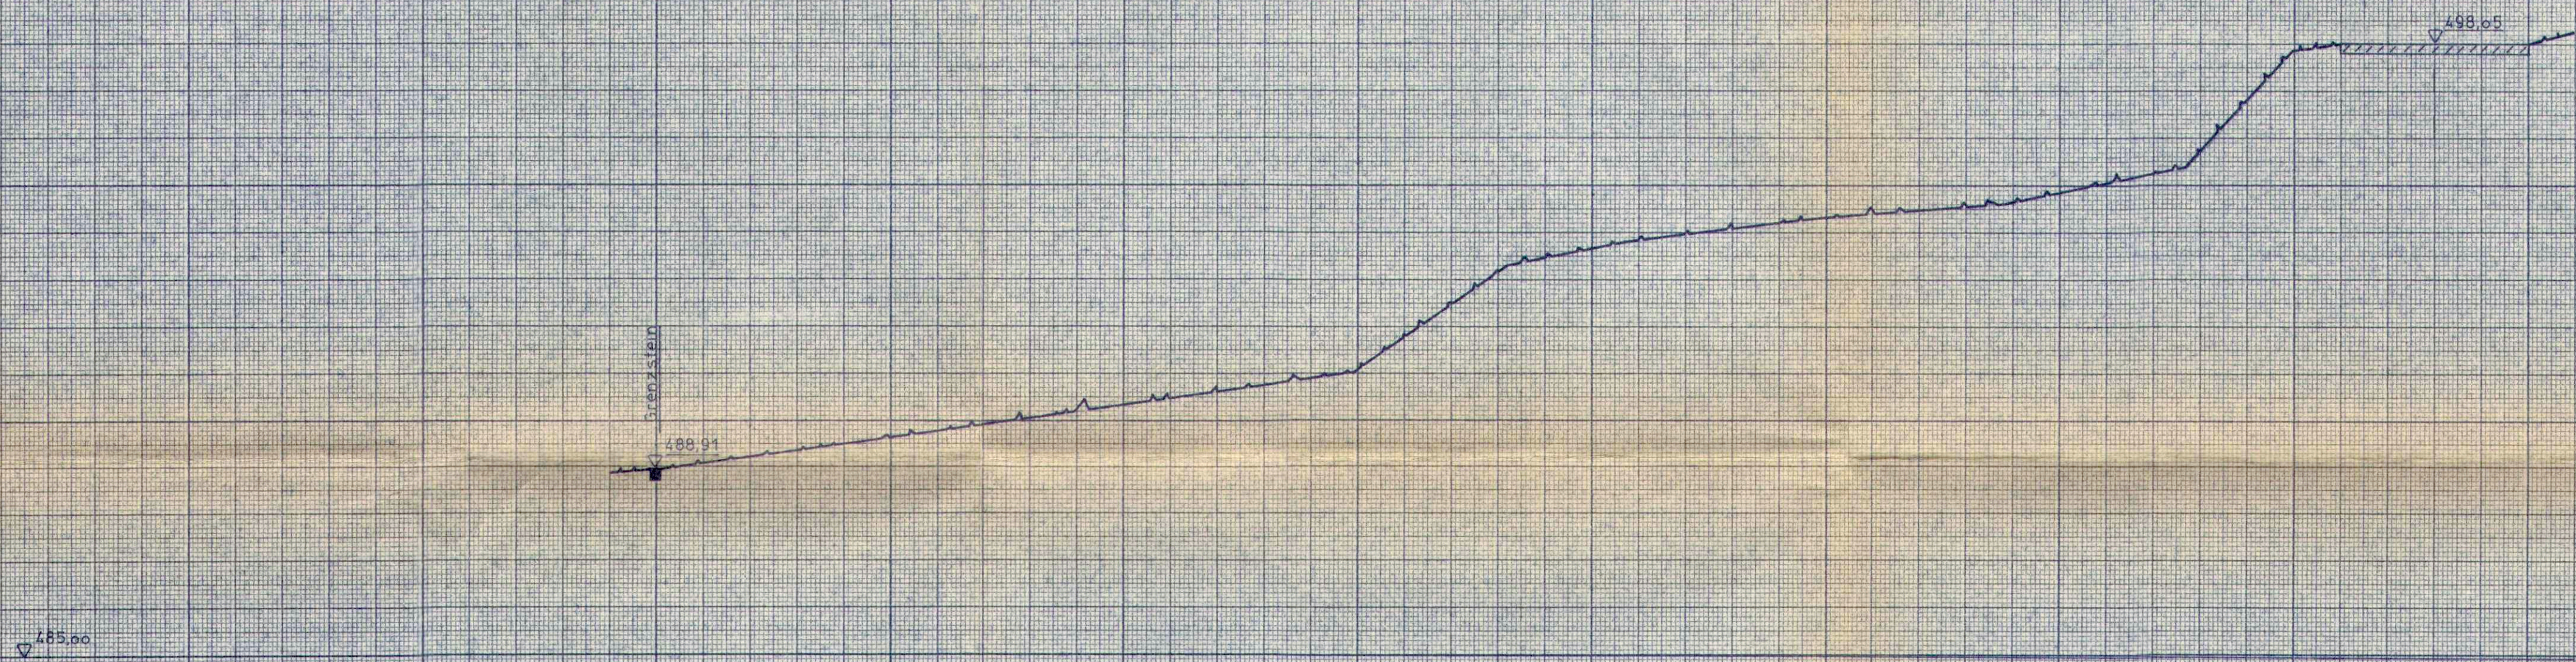

Profil 28o (III)

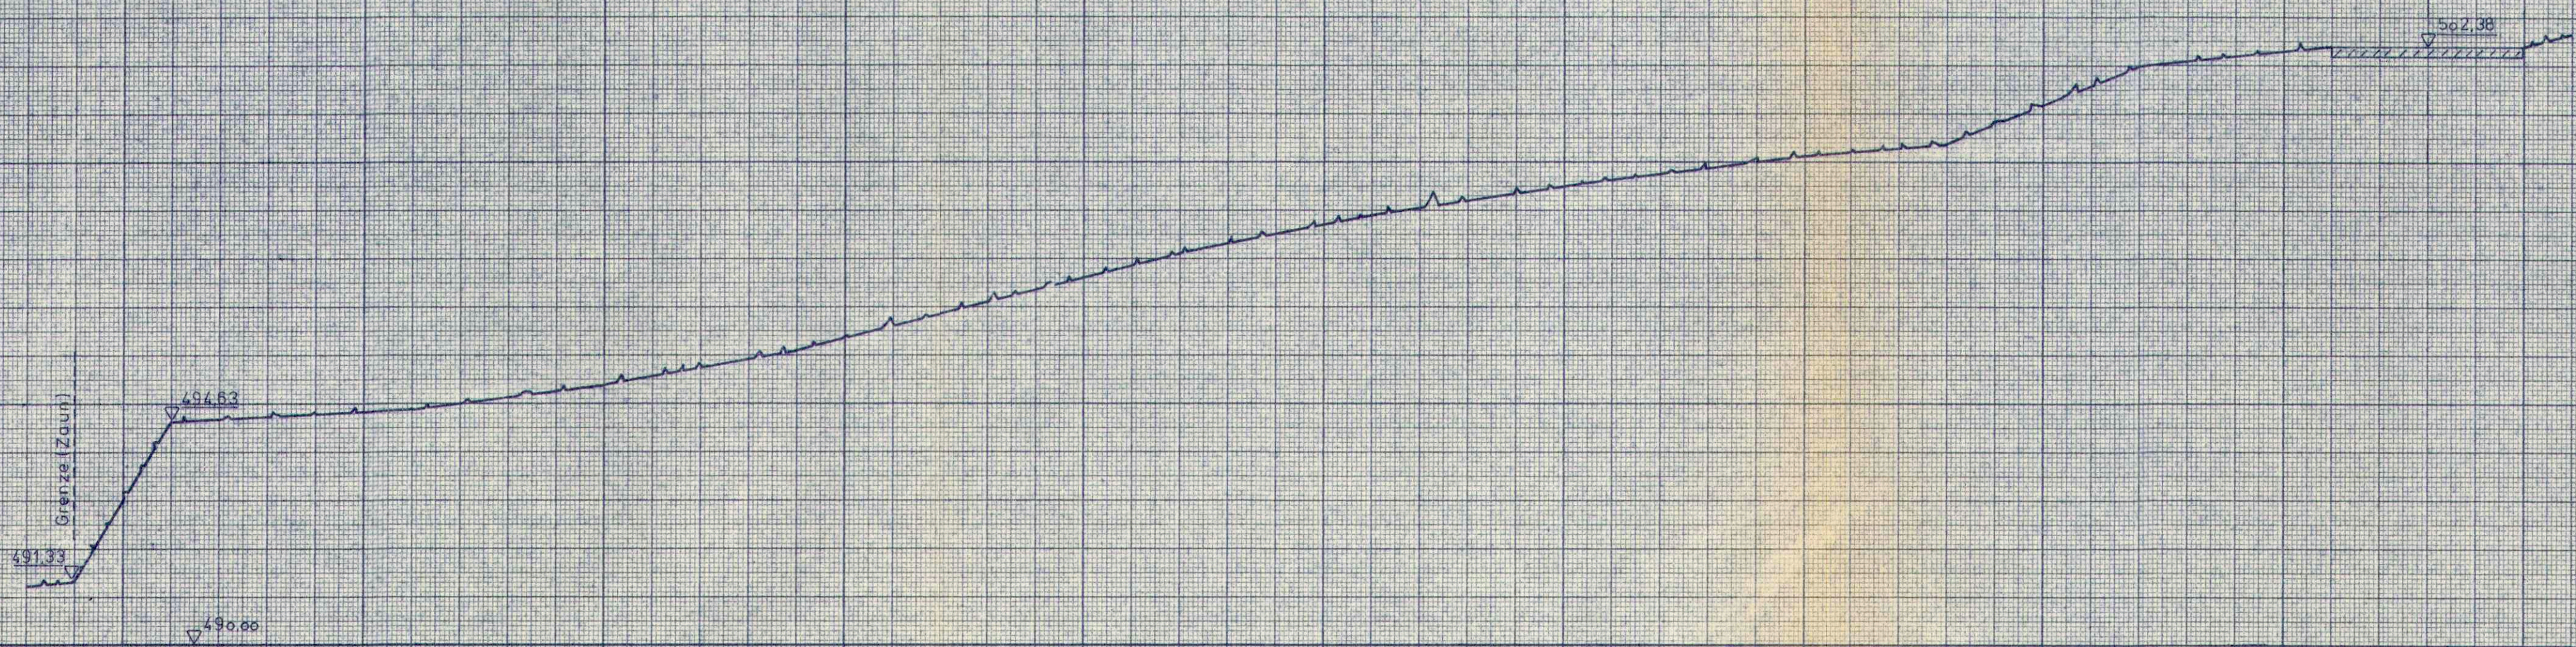

Ort der Maßnahme: STADT ENGEN  
 Bebauungsplan: TROTENÄCKER in Welschingen  
 Querprofile: Anlage  
 M. 1:100/100  
 Bürgermeister: \_\_\_\_\_ Stadtbaumeister: \_\_\_\_\_

 *Heinrich* *Heinrich*