


BEBAUUNGSPLAN „HINTER M BILD“

ÜBERSICHTSPLAN IM MASZSTAB 1:2 500

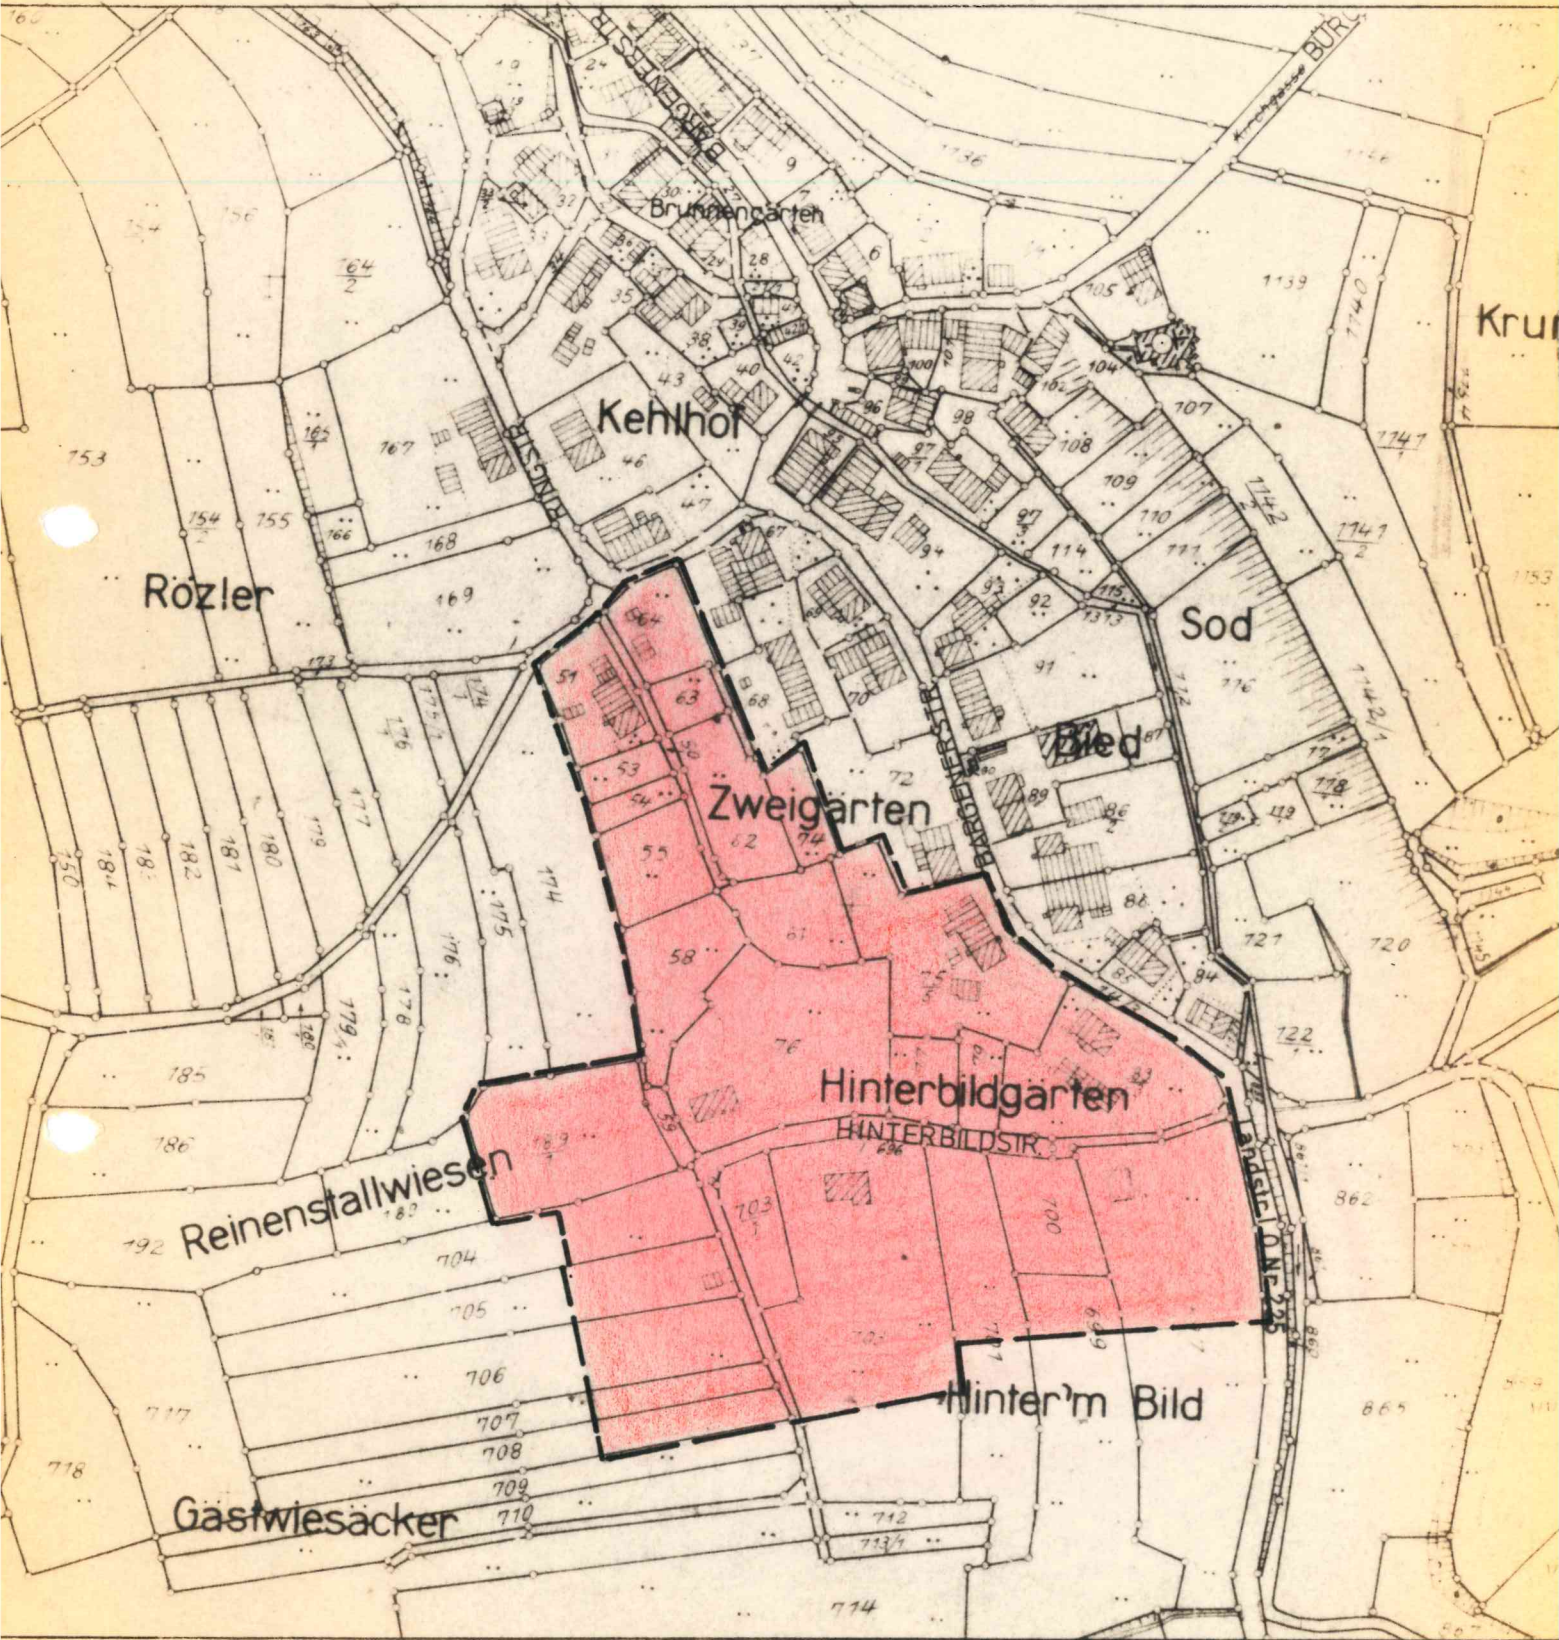

ENGEN/HEGAU, DEN 5.9.1977

FÜR DIE STADT ENGEN
DER BÜRGERMEISTER

(SAILER)

DER PLANER

(SCHWEIGHÖFER)

