


STADT ENGEN
BEBAUUNGSPLAN "IM TAL"
ÜBERSICHTSPLAN M. 1: 5000

ANLAGE 2 FERTIGUNG 1
ZUM ANTRAG VOM 196 GEHÖRIG

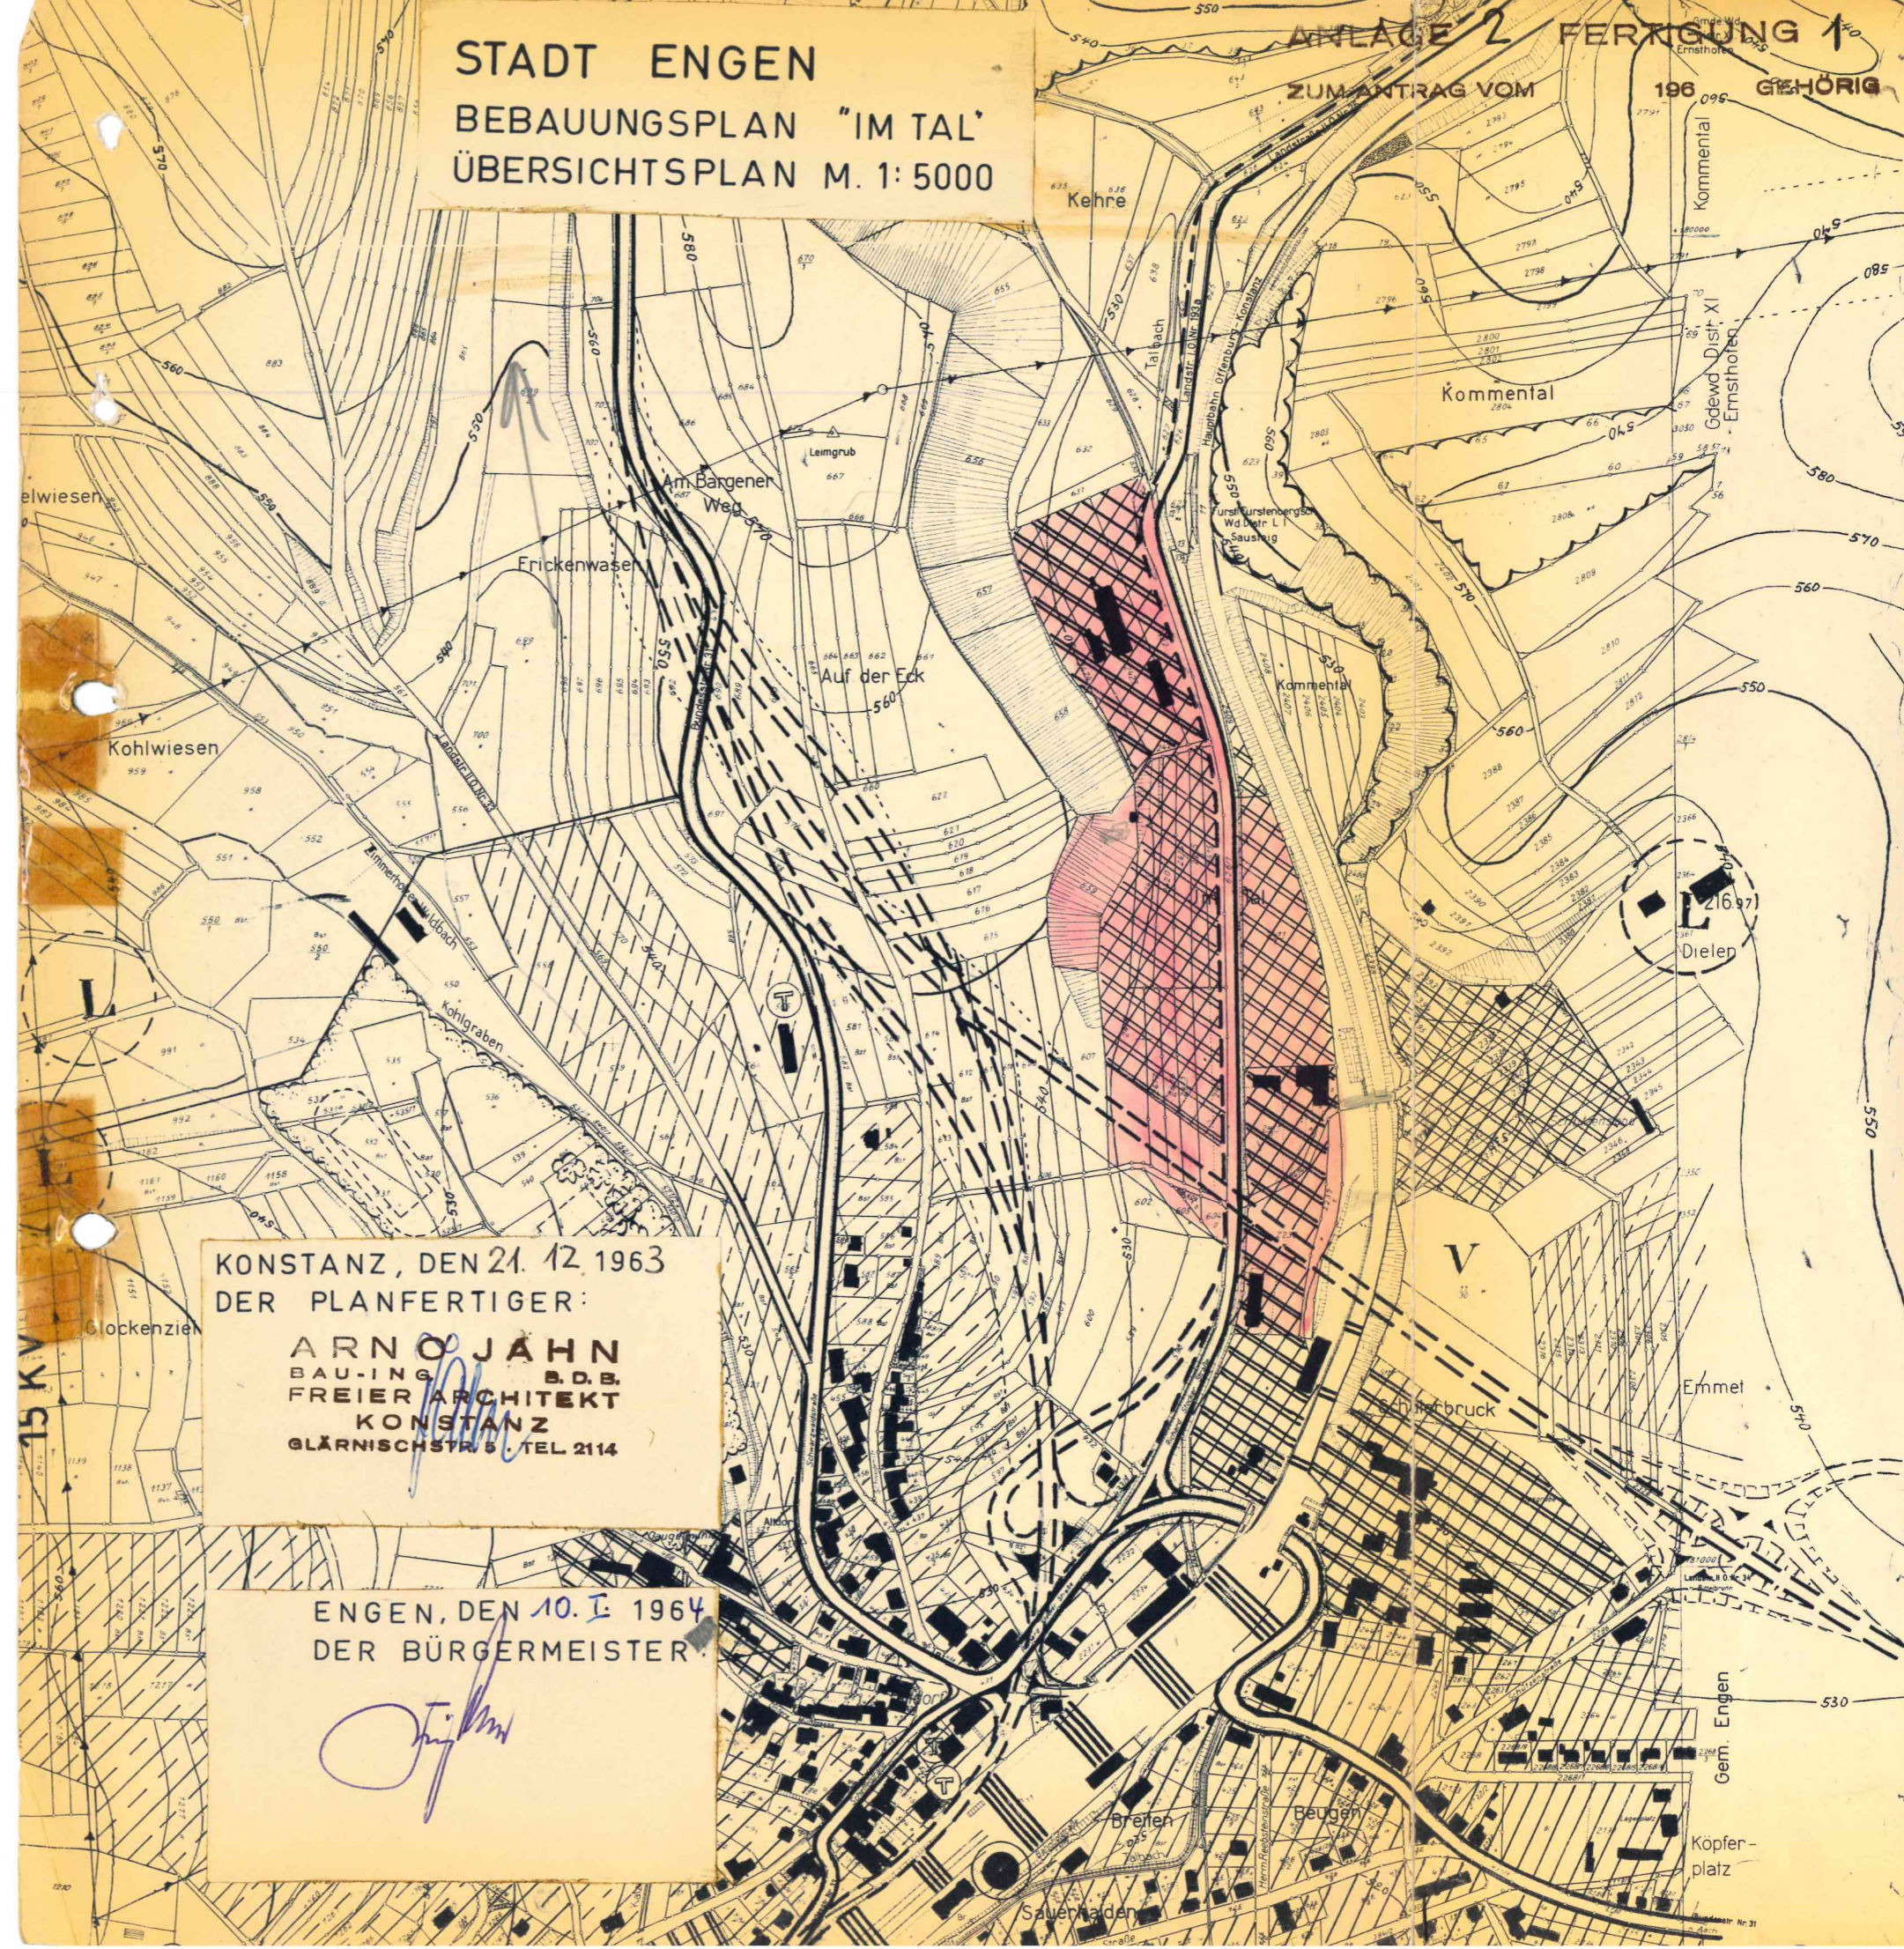

KONSTANZ, DEN 21. 12. 1963
DER PLANFERTIGER:
ARNO JAHN
BAU-ING. B.D.B.
FREIER ARCHITEKT
KONSTANZ
GLÄRNISCHSTR. 5. TEL. 2114

ENGEN, DEN 10. I. 1964
DER BÜRGERMEISTER.
[Signature]

15 KV

Gem. Engen

Köpferplatz

Sauerhaden